



PUDORYS

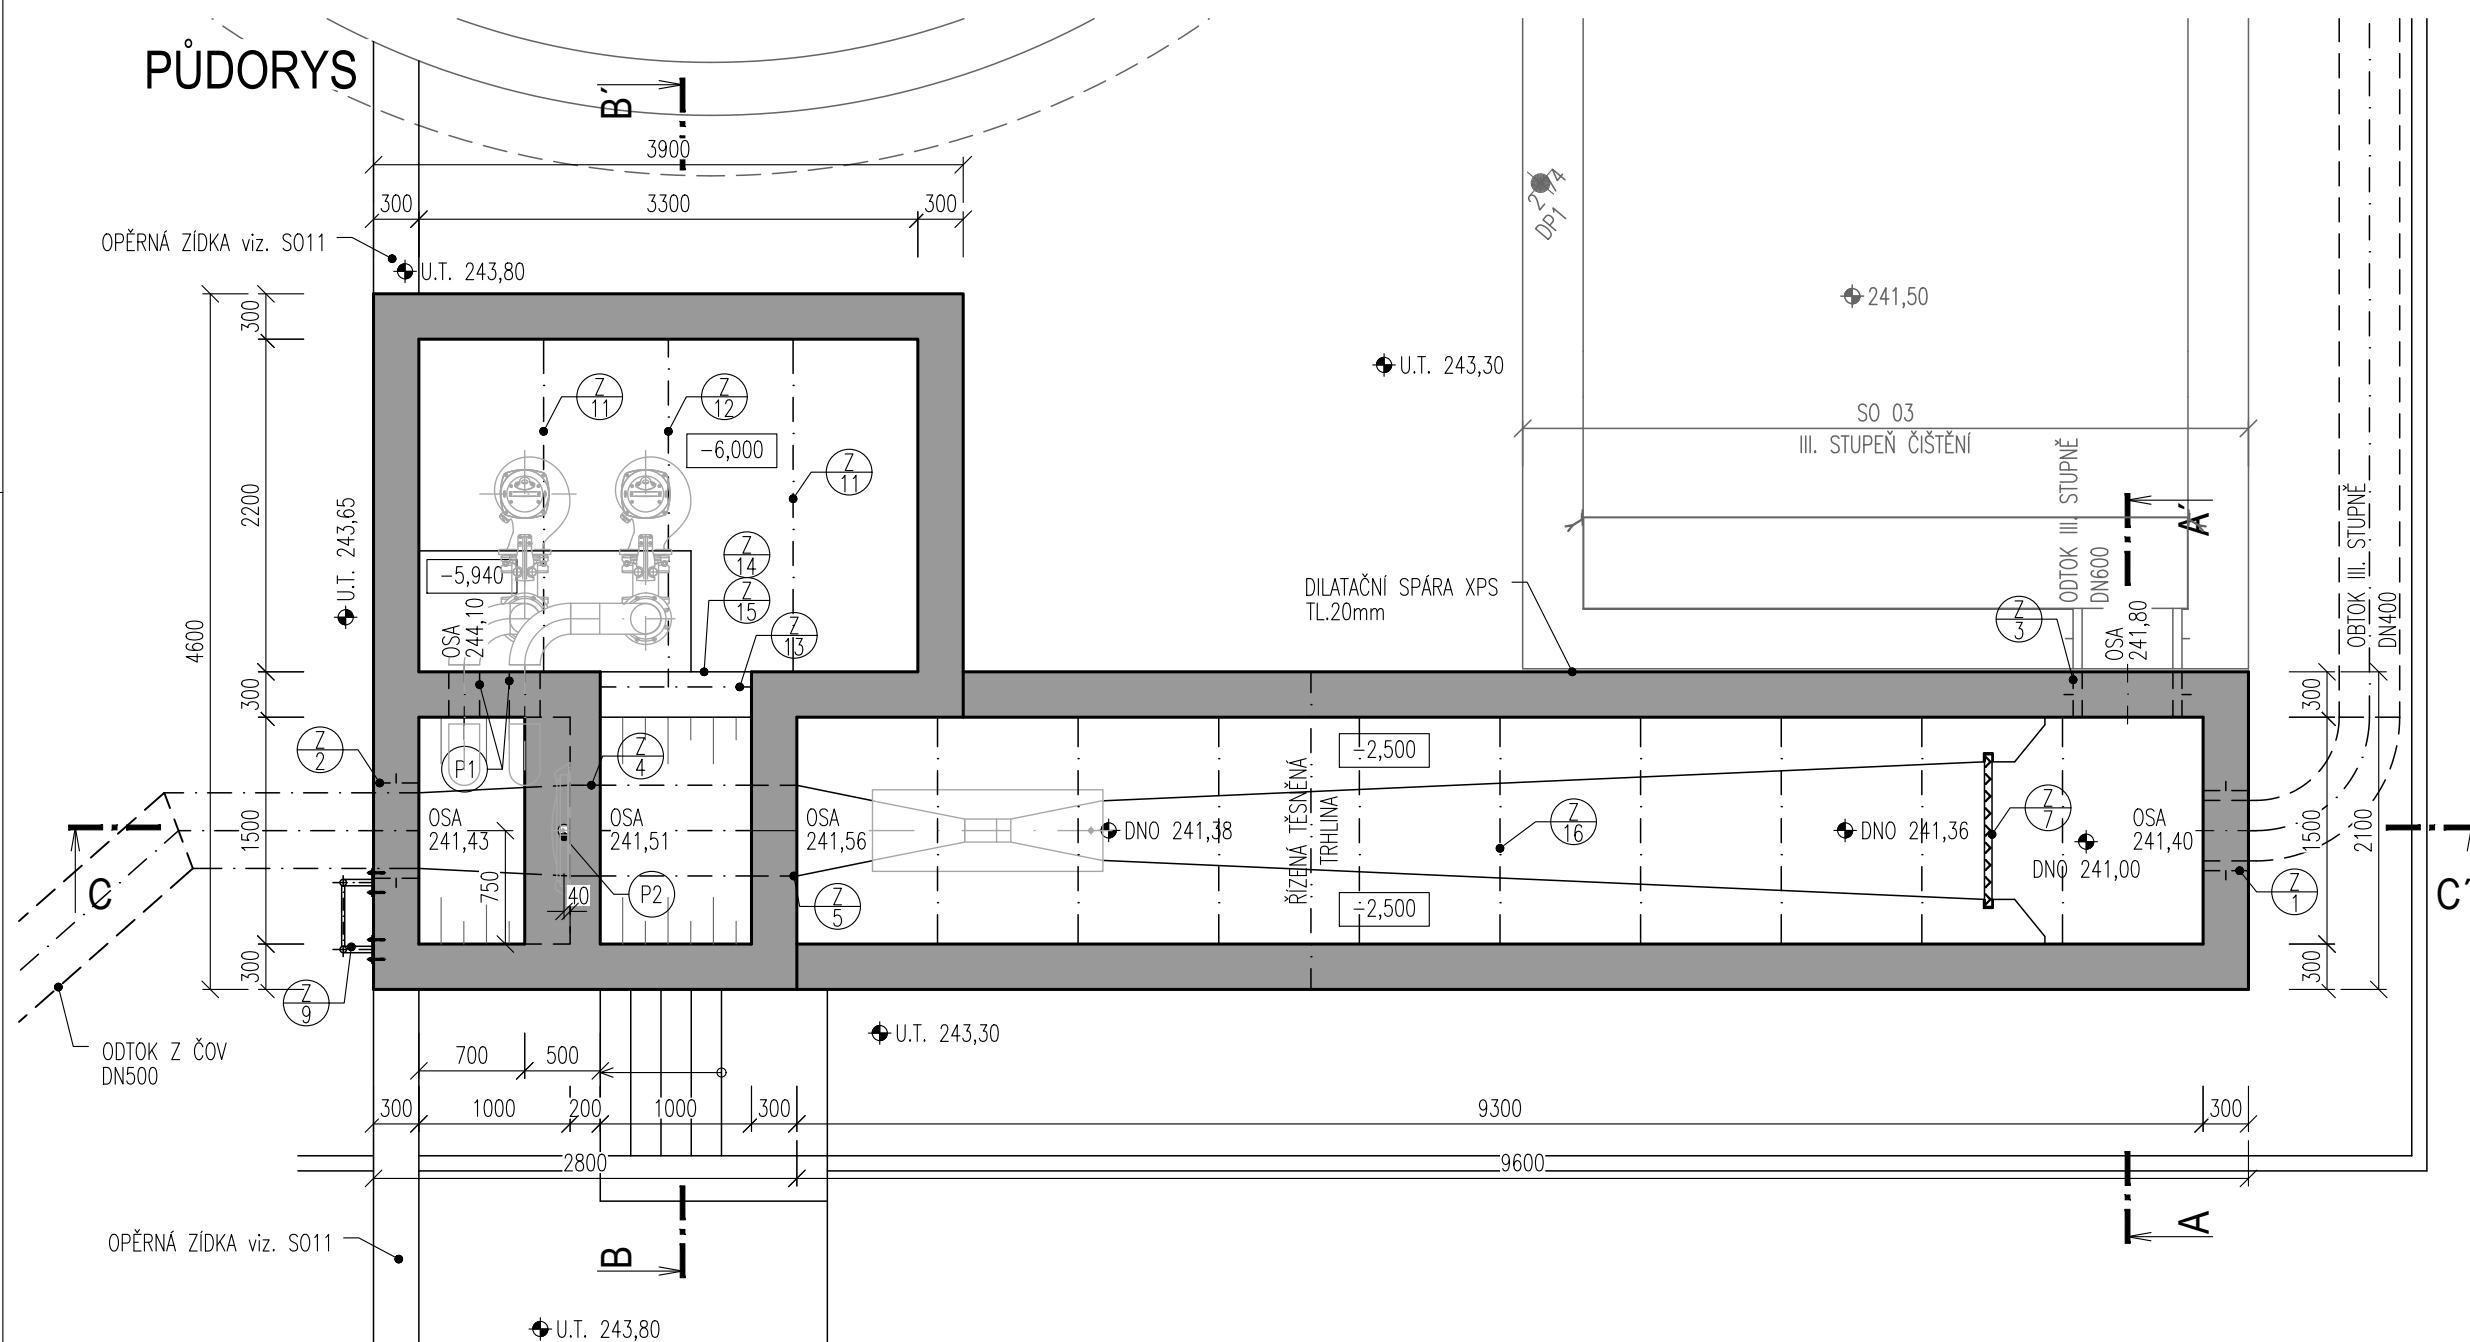

PŮDORYSNÝ POHLED

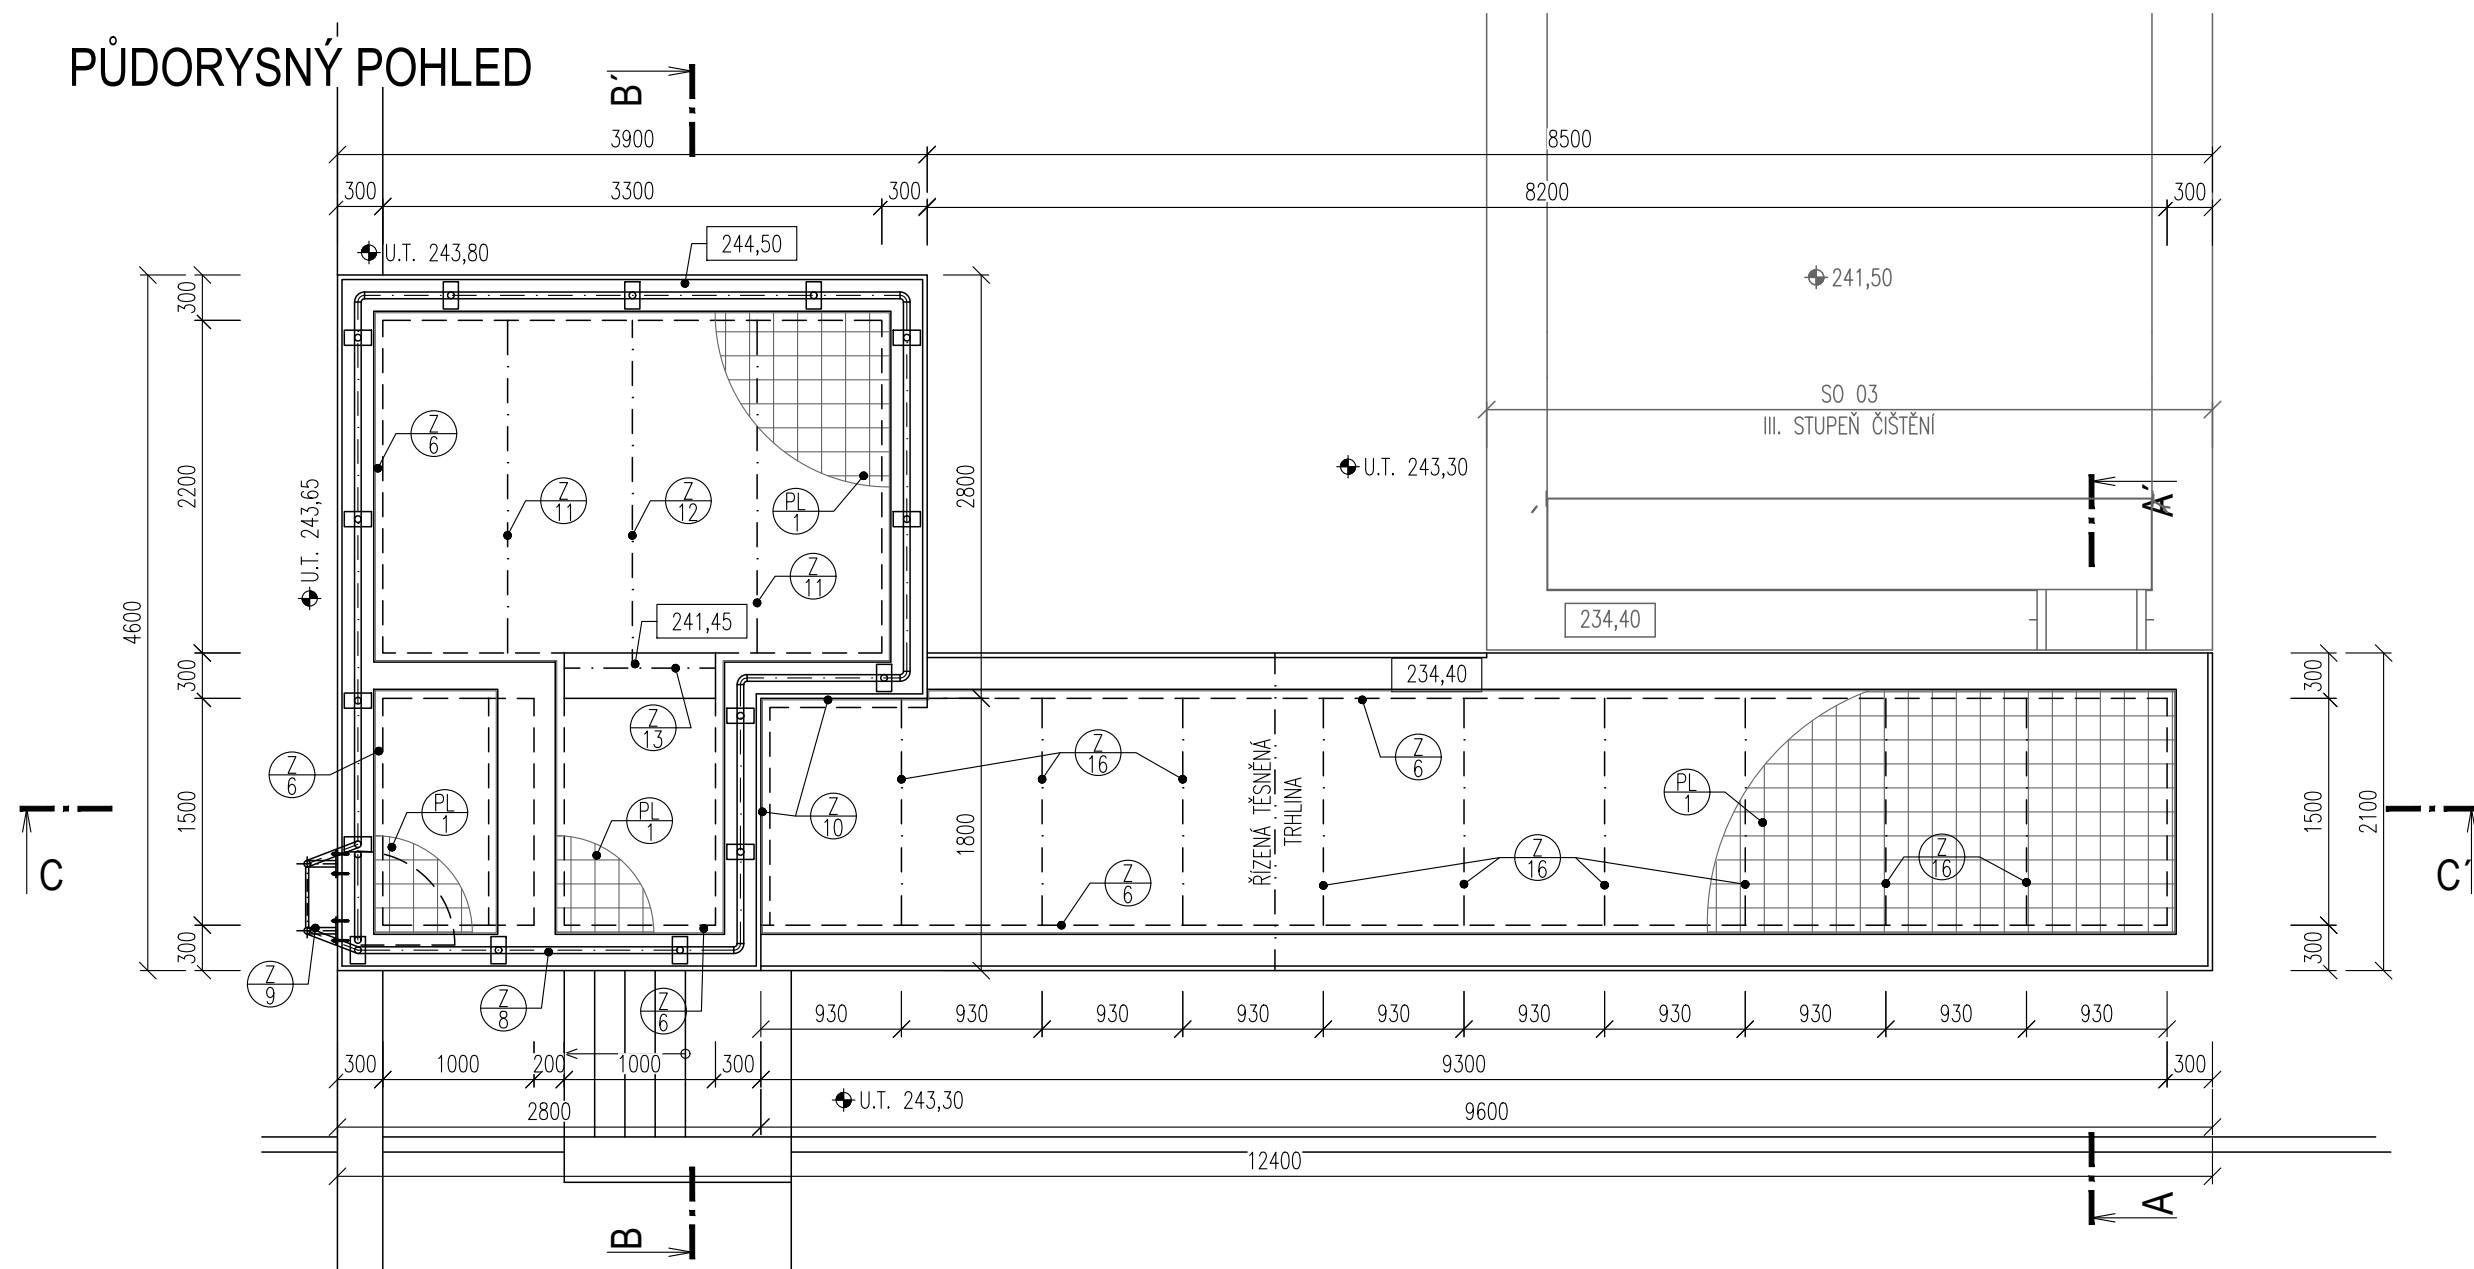

LEGENDA MATERIÁLŮ

 ŽELEZOBETON STĚNY: C30/37 XA1, XC4, XF3
DNO: C30/37 XA1, XC1


POZNÁMKA

- SPÁDOVÉ BETONY V ŠACHTĚ Š2 PČS ZHOTOVIT PO MONTÁŽI TECHNOLOGIE
- PROSTUP PRO OVLÁDÁNÍ ELEKTROARMATURY – PŘED REALIZACÍ ZKOORDINOVAT S DOD. GDT

- (P1) PROSTUP P1 – PROSTUP VÝTLAČNÉHO POTRUBÍ, ODVRT PRO POTRUBÍ DN200 VČETNĚ UTĚSNĚNÍ PROSTUPU
PRYZOVÝMI STĚNOVÝMI PRŮCHODKAMI – 2x
- (P2) PROSTUP P2 – ODVRT DN80 PRO OVLÁDÁNÍ ELEKTROARMATURY

- (OBK) ČEDIČOVÝ OBKLAD STĚN DO VÝŠKY 2m A DNA – 10m²

- DILATAČNÍ SPÁRA MEZI MŽ A III.STUPNĚM - XPS TL.20mm - 13m²

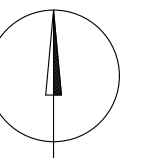

DOKUMENTACE STAVEBNÍCH OBJEKTŮ

SO 02 Biologická část ČOV

DSO 02.8 Měrný žlab s povodňovou čerpací stanicí

$$\pm 0,000 = 244,50$$

Rev. č.	Datum	Schválí	Stručný popis změn

KOOPERACE V PROFESI	tel.: -
	e-mail: -
PRO DUIS s.r.o.	IČO: -

				DUIS S.R.O. Projektové a inženýrské služby Srbská 1546/21, 612 00 Brno E-mail: duis@duis.cz www.duis.cz	
Vypracoval: Ing. Jílková	Projektant: Ing. Havlů <i>Havlů</i>	Hl.ing.projektu: Ing. Havlů <i>Havlů</i>	Tech. kontrola: Ing. Vach <i>Vach</i>		
Objednatel: Svazek vodovodů a kanalizací Tišnovsko		Investor: Svazek vodovodů a kanalizací Tišnovsko		Formát:	6 A4
Akce: ČOV TIŠNOV, BŘEZINA - INTENZIFIKACE A ROZŠÍŘENÍ				Datum:	05/2022
				Stupeň:	DPS
				Soubor:	–
				Měřítko:	1:50
Příloha: Měrný žlab s povodňovou čerpací stanicí - půdorys				Číslo zakázky: 1256	Č.přílohy: D.1.2.8-1