
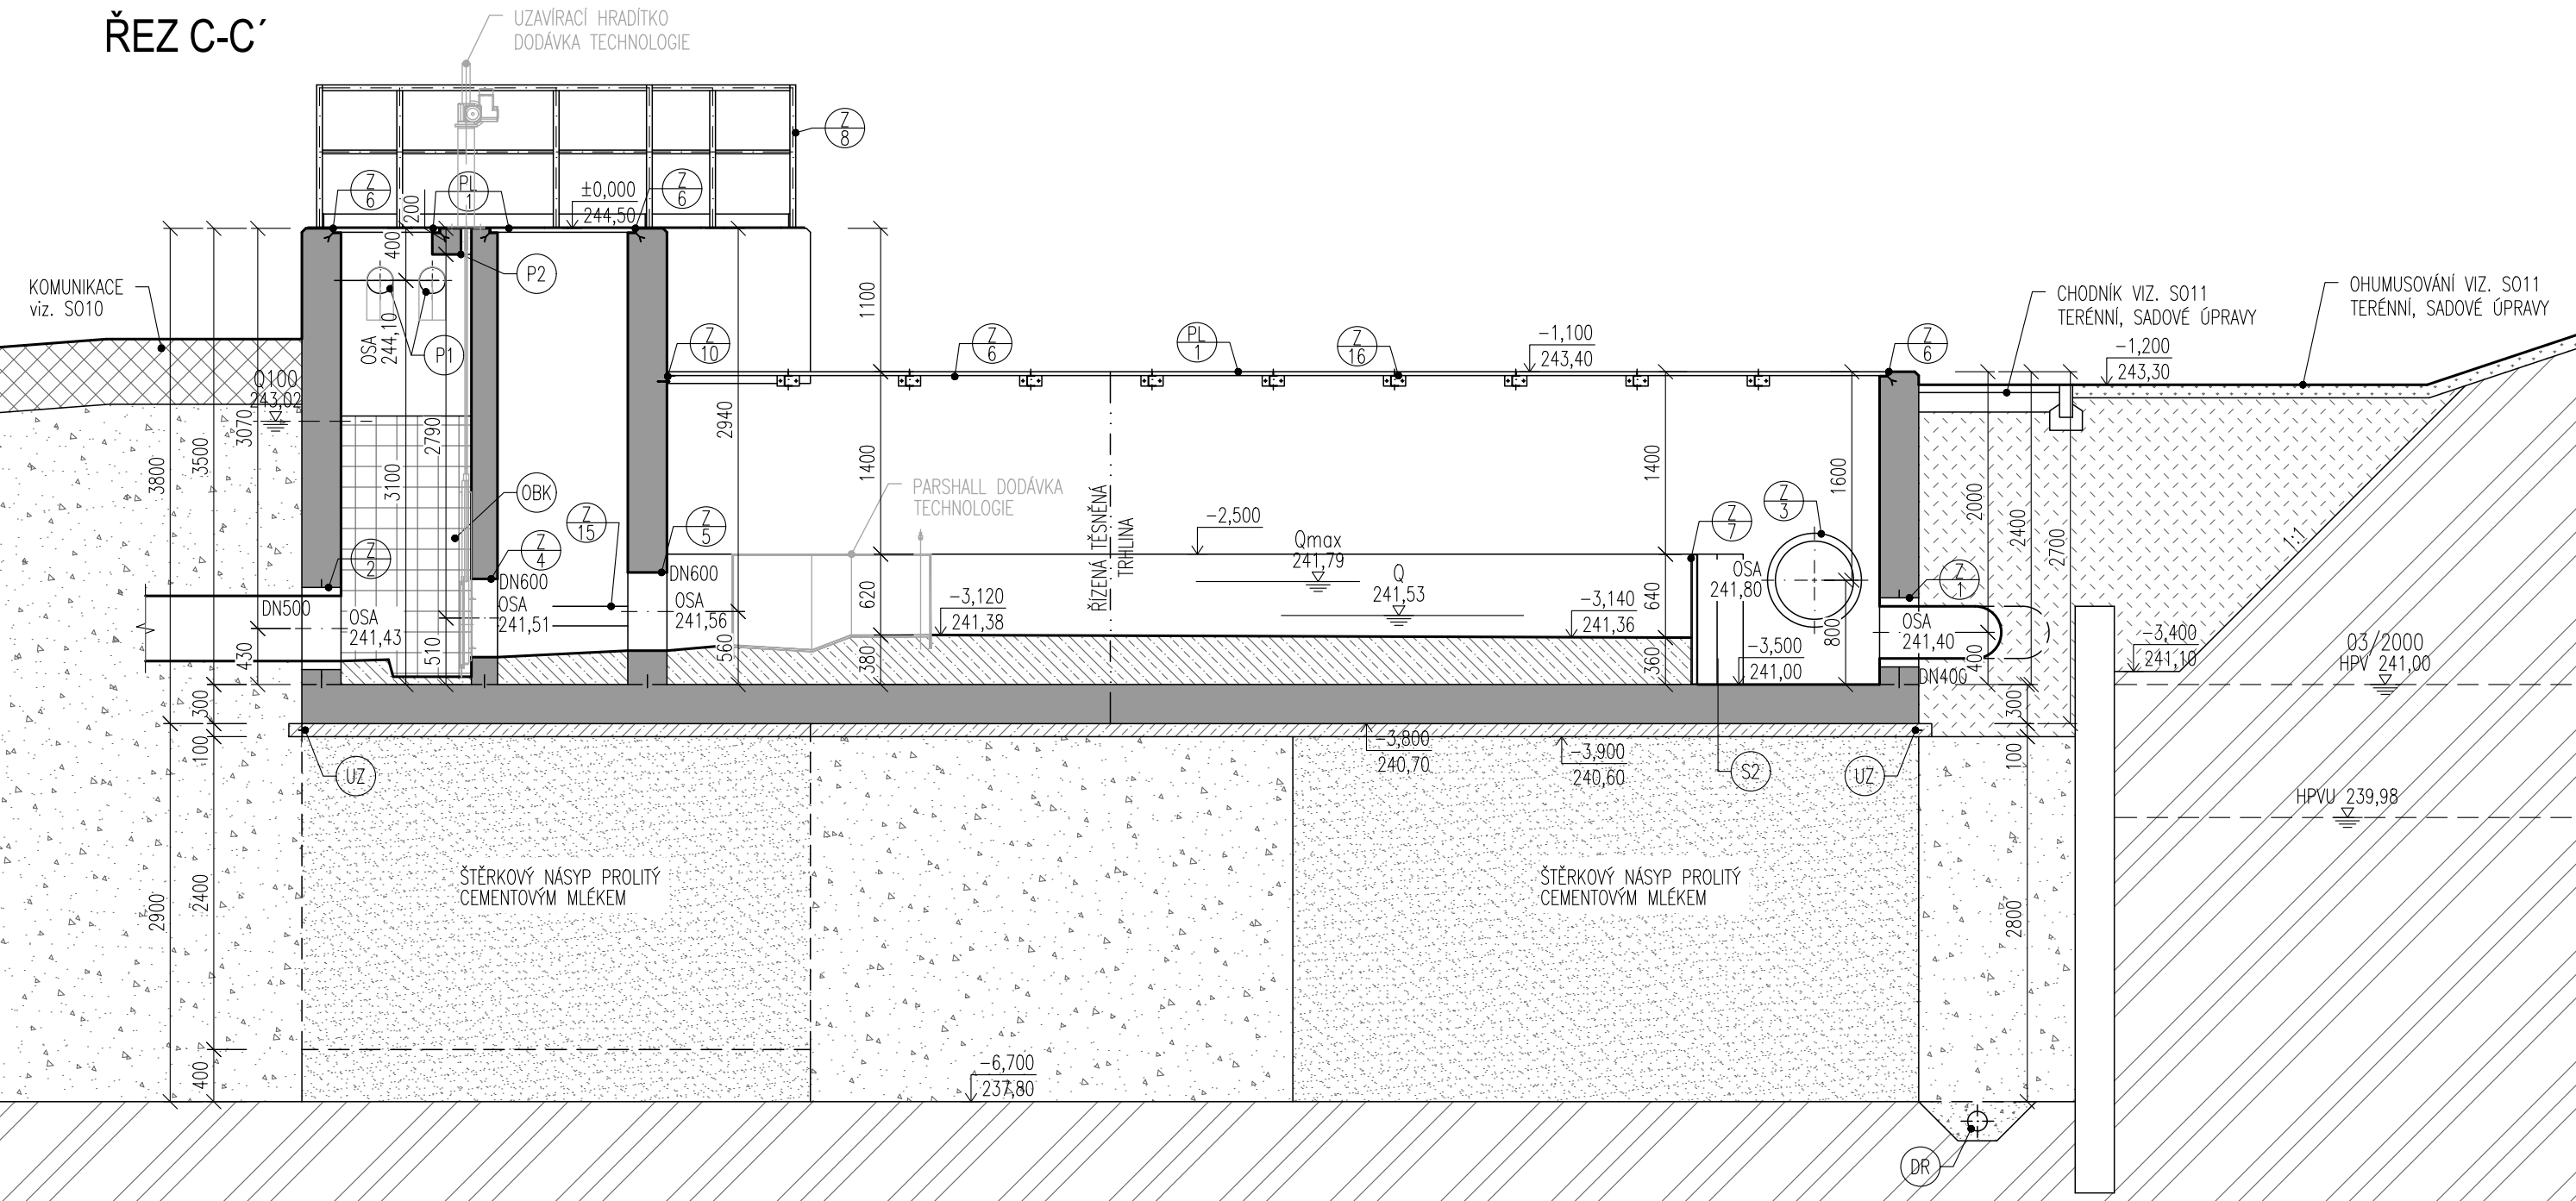


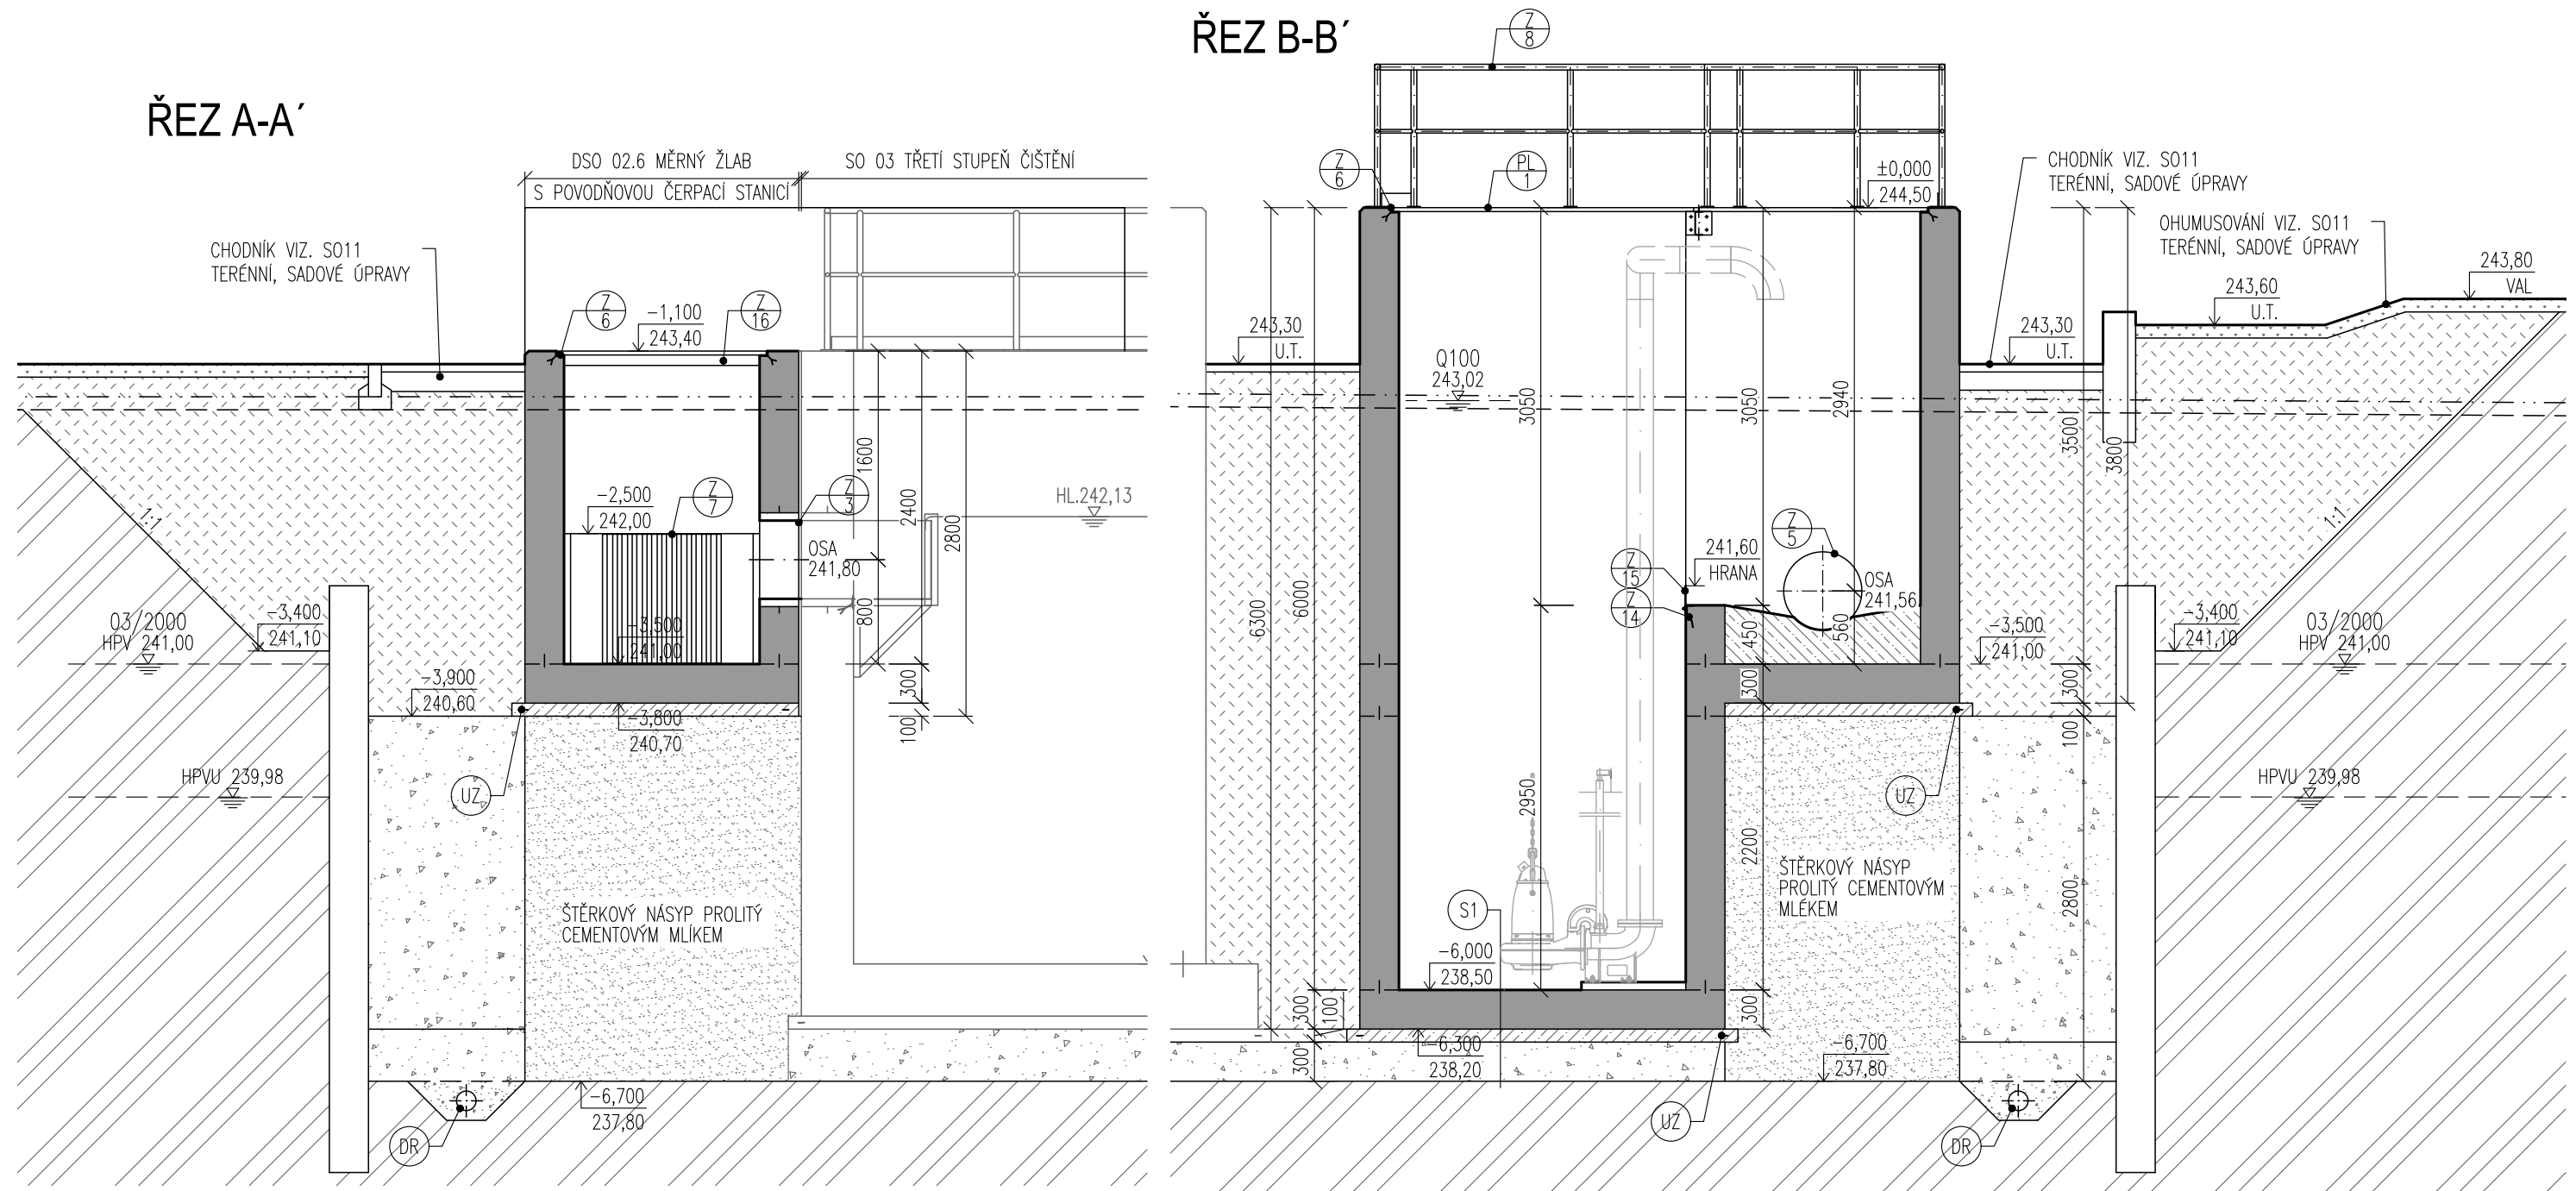

SKLADBY

S1	POVODŇOVÁ ČERPACÍ STANICE	
	ŽELEZOBETON C30/37 XA1, XC1-CL 0,40-Dmax.16	
	max.PRŮSAK 35mm, DLE ČSN EN 12390-8	300MM
	2xPE FÓLIE	
	PODKLADNÍ BETON C30/37-XA1	100MM
	HUTNĚNÁ ŠTĚRKODRŤ (ǎ 200mm) fr.0-16 min.50MM	
	HUTNĚNÁ ŠTĚRKODRŤ (ǎ 200mm) fr.16-32	300MM
	ROSTLÁ ZEMINA	
S2	MĚRNÝ ŽLAB	
	ŽELEZOBETON C30/37 XA1, XC1-CL 0,40-Dmax.16	
	max.PRŮSAK 35mm, DLE ČSN EN 12390-8	300MM
	2xPE FÓLIE	
	PODKLADNÍ BETON C30/37 XA1	100MM
	HUTNĚNÁ ŠTĚRKODRŤ PROLITÁ CEMENTEM	
	(ǎ 200mm) fr.0-16 min.50MM	
	HUTNĚNÁ ŠTĚRKODRŤ PROLITÁ CEMENTEM	
	(ǎ 200mm) fr.16-32	2800MM
	ROSTLÁ ZEMINA	

LEGENDA MATERIÁLŮ

	ŽELEZOBETON STĚNY: C30/37 XA1, XC4, XF3
	DNO: C30/37 XA1, XC1
	PODKLADNÍ BETON C30/37 XA1
	VÝPLŇOVÝ BETON C30/37 XA1
	PŮVODNÍ ZEMINA
	HUTNĚNÁ ŠTĚRKODRŤ fr.0-32
	ŠTĚRKOVÝ NÁSYP PROLITÝ CEMENTOVÝM MLÉKEM
	VHODNÁ ZHUTNITELNÁ ZEMINA

POZNÁMKA

- UZ PŘED BETONÁŽÍ PODKLADNÍCH BETONŮ SE POLOŽÍ ZEMNÍČÍ PÁSEK FeZn 30/4. VÝVODY ZEMNÍČÍ SOUSTAVY FeZn ǎ10mm SE PŘEVEDOU S DÉLKOVOU REZERVOU 1,0 bm NAD UPRAVENÝ TERÉN. SPOJE SE PŘEVEDOU SVAREM S NÁSLEDNÝM NÁTĚREM A IZOLACÍ.
- SPÁDOVÉ BETONY V ŠACHTĚ Š2 PČS ZHOTOVIT PO MONTÁŽI TECHNOLOGIE
- PROSTUP PRO OVLÁDÁNÍ ELEKTROARMATURY - PŘED REALIZACÍ ZKOORDINOVAT S DOD. GDT
- P1 PROSTUP P1 - PROSTUP VÝTLAČNÉHO POTRUBÍ, ODVRT PRO POTRUBÍ DN200 VČETNĚ UTĚSNĚNÍ PROSTUPU PŘIŽOVÝMI STĚNOVÝMI PRŮCHODKAMI - 2x
- P2 PROSTUP P2 - ODVRT DN80 PRO OVLÁDÁNÍ ELEKTROARMATURY
- OBK ČEDIČOVÝ OBKLAD STĚN DO VÝŠKY 2m A DNA - 10m²
- DILATAČNÍ SPÁRA MEZI MŽ A III.STUPNĚM - XPS TL20mm - 13m²

DOKUMENTACE STAVEBNÍCH OBJEKTŮ

SO 02 Biologická část ČOV
DSO 02.8 Měrný žlab s povodňovou čerpací stanicí ±0,000 = 244,50

Rev. č.	Datum	Schválil	Stručný popis změn

KOOPERACE V PROFESI	tel.: -
	e-mail: -
PRO DUIS s.r.o.	IČO: -

				DUIS S.R.O. Projektové a inženýrské služby Srbská 1546/21, 612 00 Brno E-mail: duis@duis.cz www.duis.cz	
Vypracoval: Ing. Jílková	Projektant: Ing. Havlů <i>hadu</i>	Hl.ing.projektu: Ing. Havlů <i>hadu</i>	Tech. kontrola: Ing. Vach <i>mg</i>		
Objednatel: Svazek vodovodů a kanalizací Tišnovsko		Investor: Svazek vodovodů a kanalizací Tišnovsko		Formát:	10 A4
ČOV TIŠNOV, BŘEZINA - INTENZIFIKACE A ROZŠÍŘENÍ				Datum:	05/2022
				Stupeň:	DPS
				Soubor:	—
				Měřítko:	1:50
				Příloha: Měrný žlab s povodňovou čerpací stanicí - řez A-A', B-B', C-C'	Číslo zakázky: 1256