




PŮDORYS

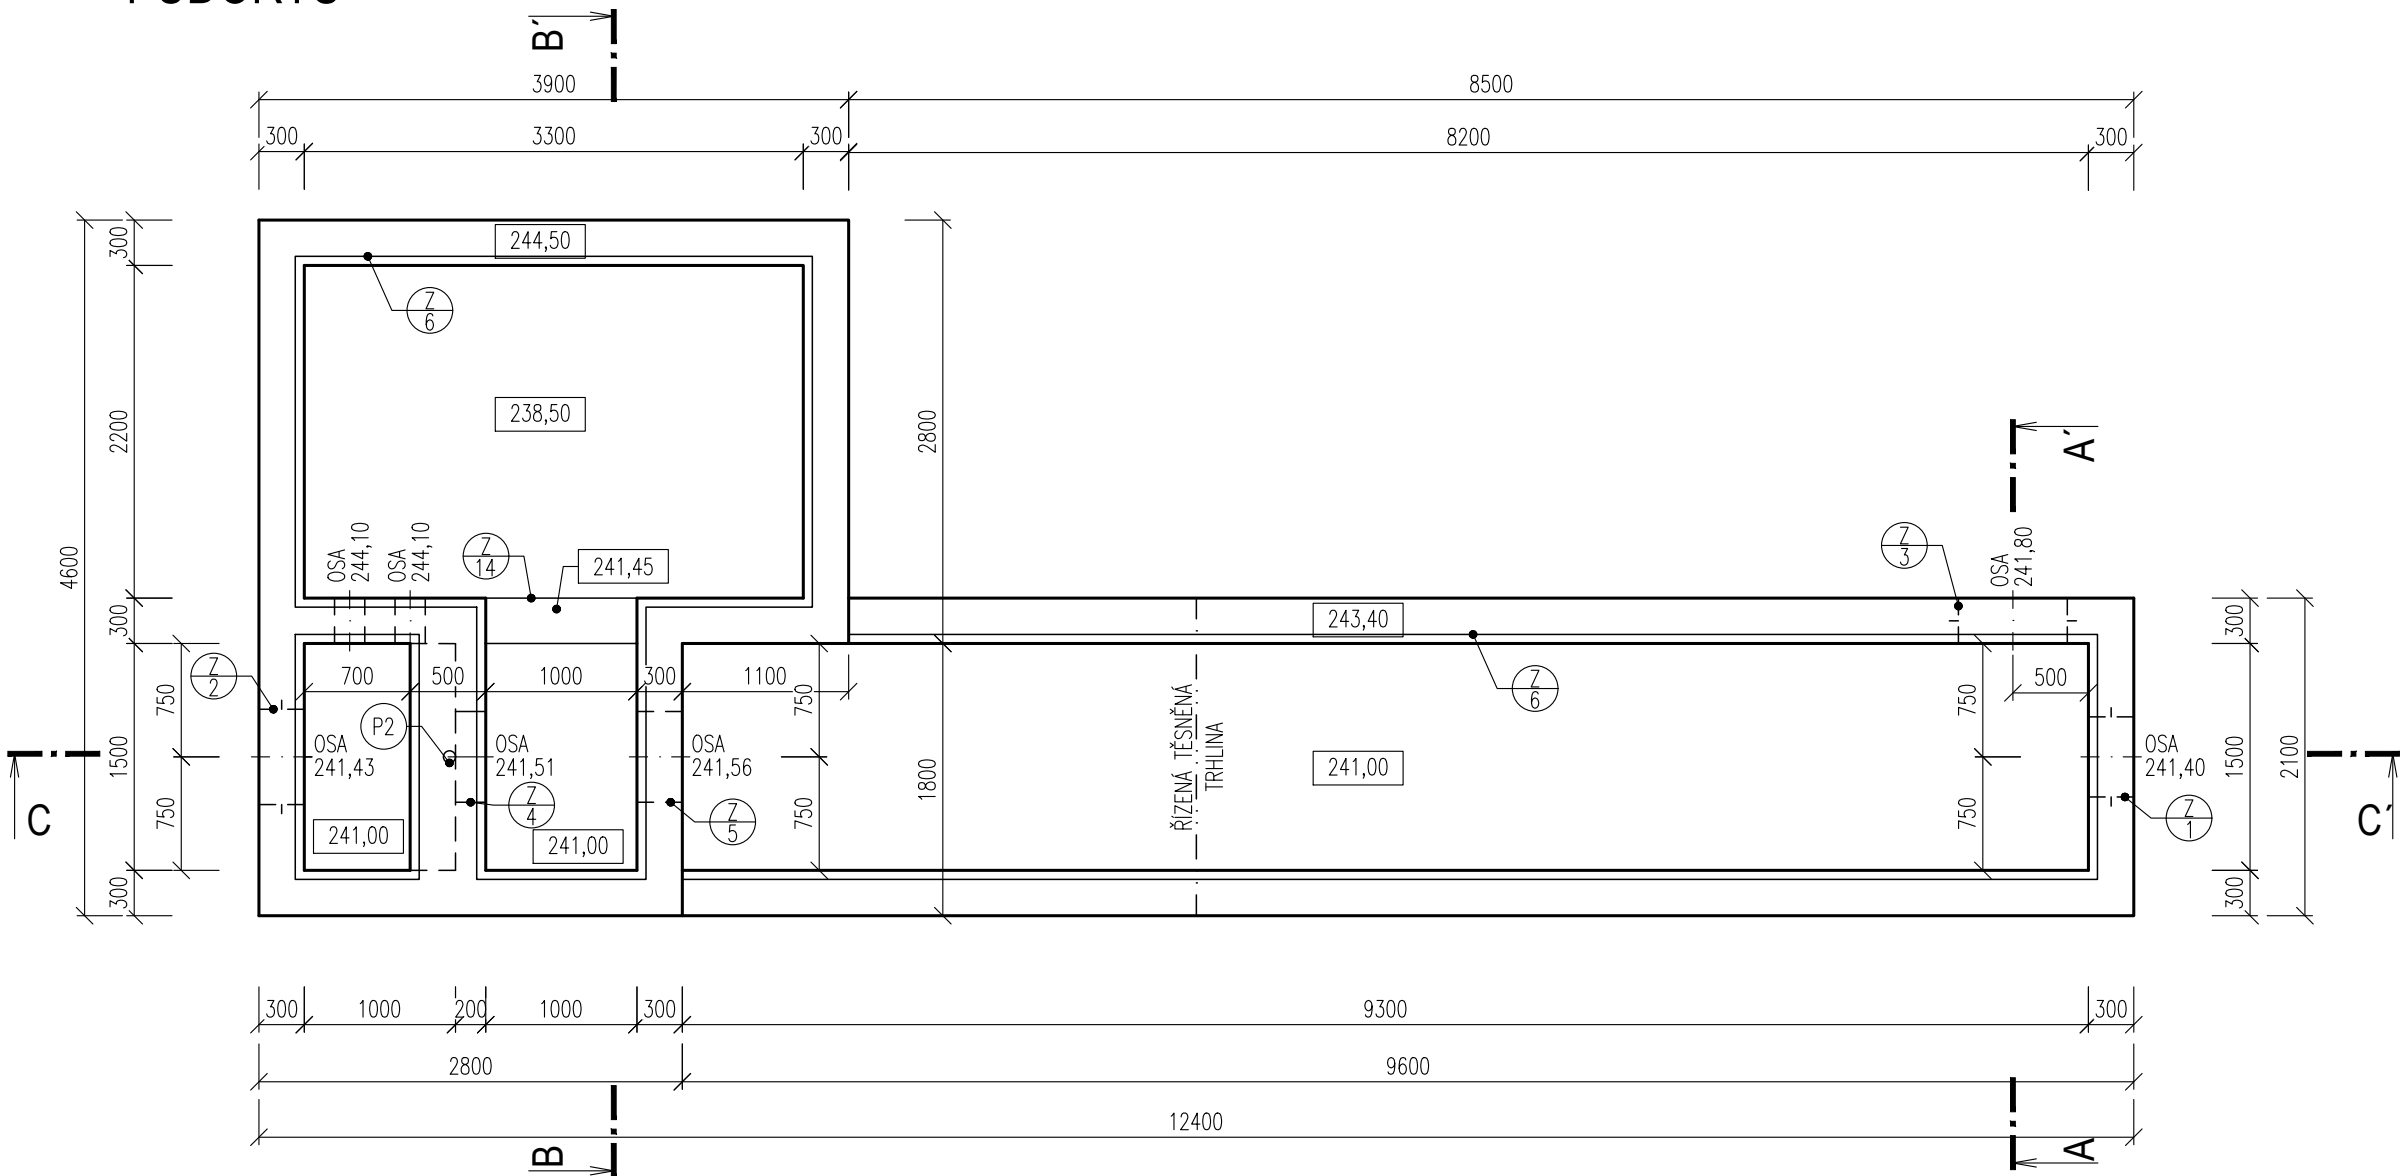


ŘEZ C-C'

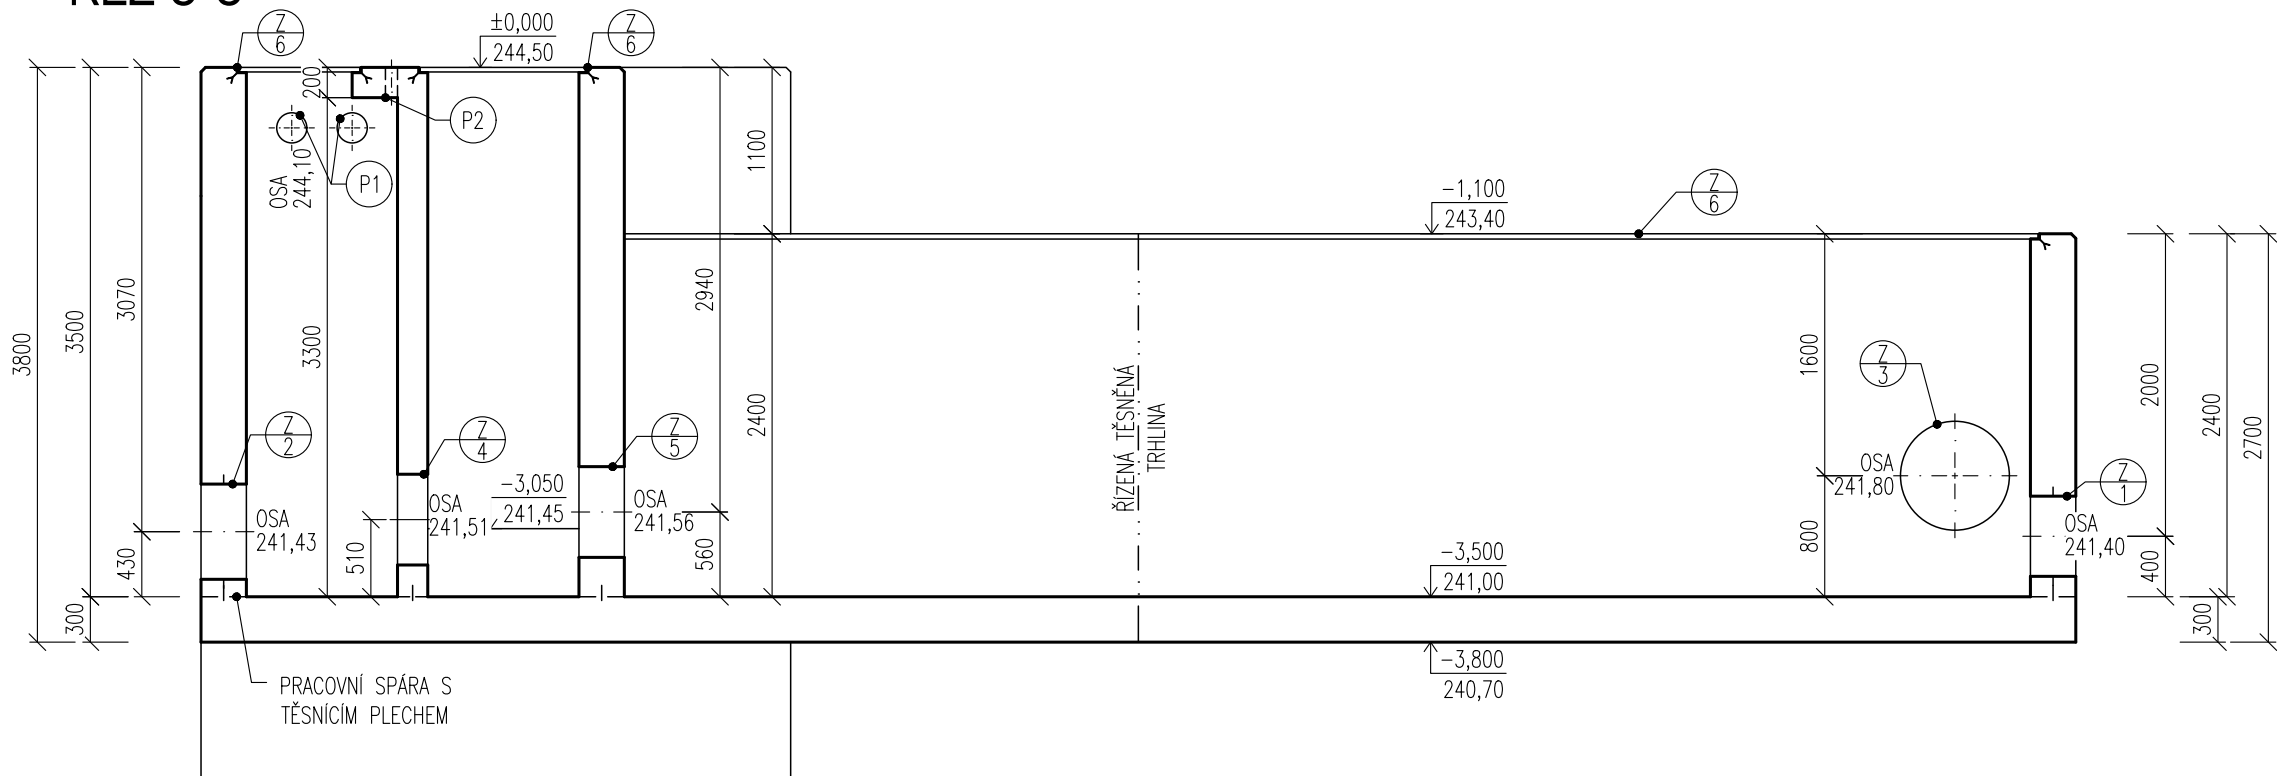


ŘEZ B-B'

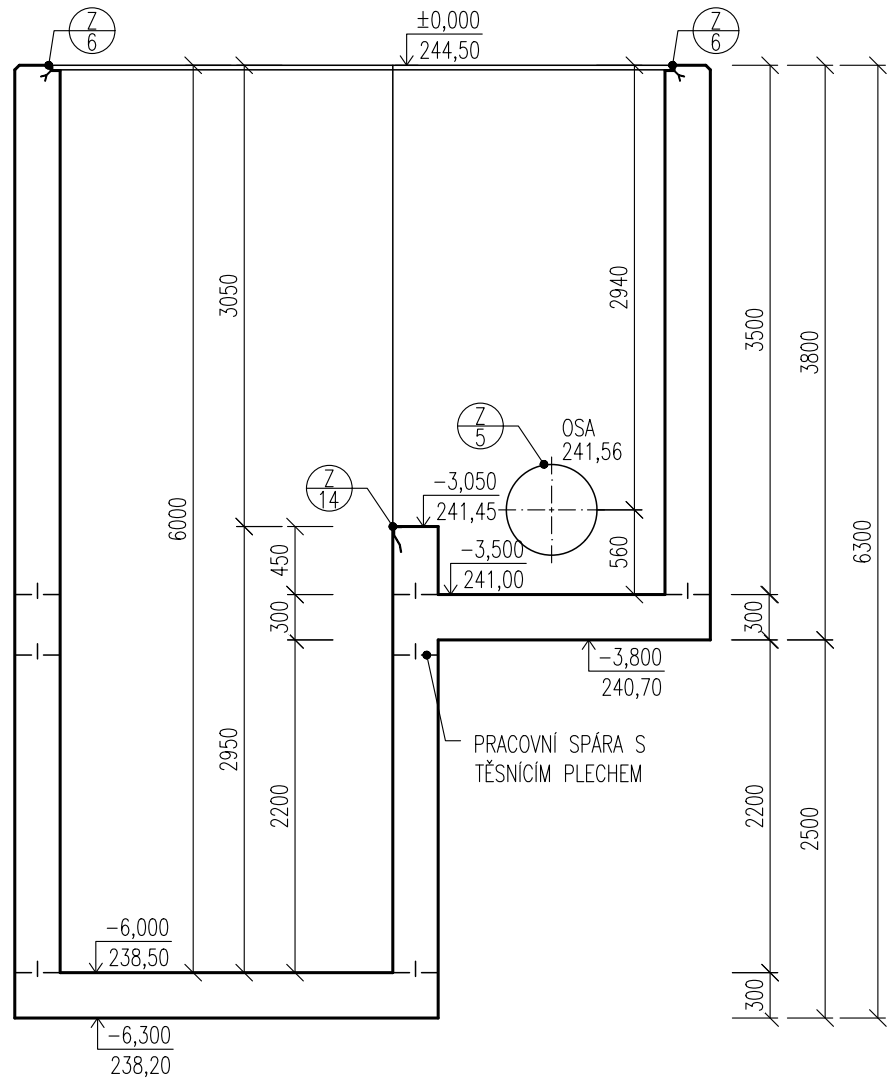


ŘEZ A-A'

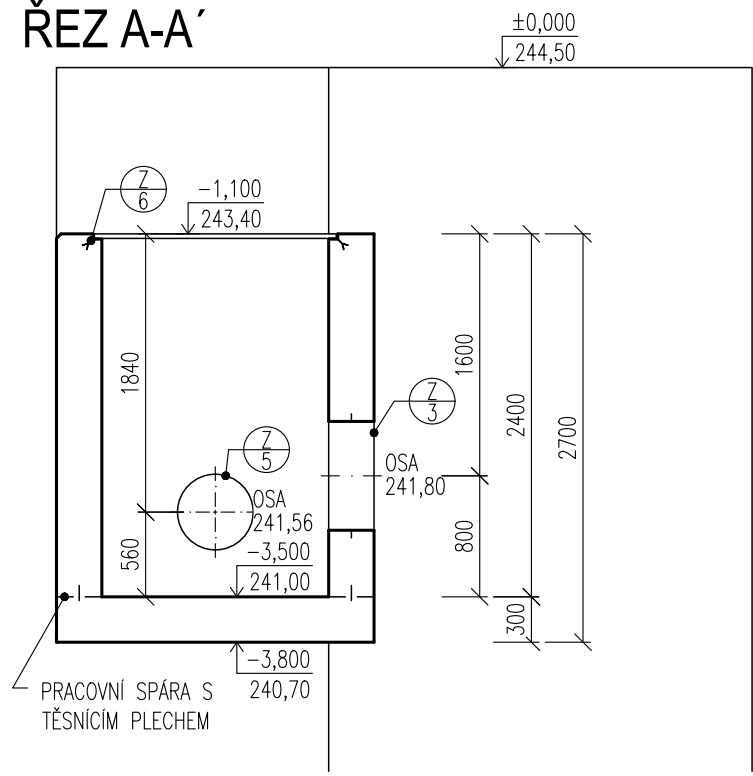

DETAIL ULOŽENÍ ÚHELNÍKU

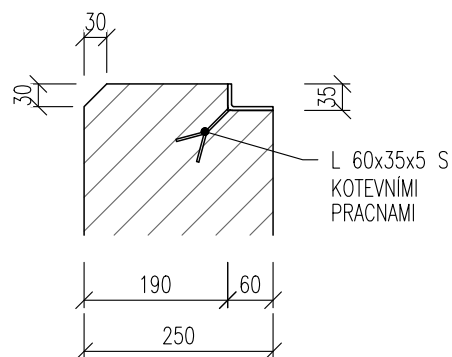

DETAIL ZKOSENÍ HRANY

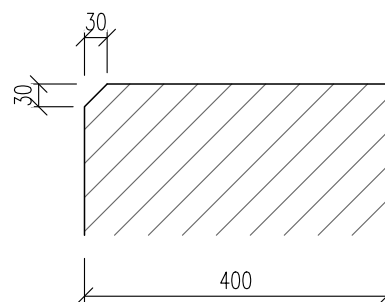

LEGENDA MATERIÁLŮ

ŽELEZOBETON STĚNY: C30/37 XA1, XC4, XF3
DNO: C30/37 XA1, XC1

POZNÁMKA

- DĚLKA TĚSNÍČHO PLECHU viz.VÝKRES VÝZTUŽE

- P1 PROSTUP P1 – PROSTUP VÝTLAČNĚHO POTRUBÍ, ODVRT PRO POTRUBÍ DN200 VČETNĚ UTĚSNĚNÍ PROSTUPU
PRYZOVÝMI STĚNOVÝMI PRŮCHODKAMI – 2x
P2 PROSTUP P2 – ODVRT DN80 PRO OVLÁDÁNÍ ELEKTROARMATURY

DOKUMENTACE STAVEBNÍCH OBJEKTŮ

SO 02 Biologická část ČOV
DSO 02.8 Měrný žlab s povodňovou čerpací stanicí

±0,000 = 244,50

Rev. č.	Datum	Schválil	Stručný popis změn

KOOPERACE V PROFESI	tel.:	-
	e-mail:	-
PRO DUIS s.r.o.	IČO:	-

DUIS				DUIS s.r.o. Projektové a inženýrské služby Srbská 1546/21, 612 00 Brno E-mail: duis@duis.cz www.duis.cz	
Vypracoval: Ing. Jílková	Projektant: Ing. Havlík	HL.ing.projektu: Ing. Havlík	Tech. kontrola: Ing. Vach	Formát:	3 A4
Objednatel: Svazek vodovodů a kanalizací Tišnovsko				Investor: Svazek vodovodů a kanalizací Tišnovsko	
ČOV TIŠNOV, BŘEZINA - INTENZIFIKACE A ROZŠÍŘENÍ				Datum:	05/2022
				Stupeň:	DPS
				Soubor:	-
				Měřítko:	1:50,10
Příloha: Měrný žlab s povodňovou čerpací stanicí - výkres tvaru				Číslo zakázky: 1256	Č.přílohy: D.1.2.8-3