



DETAILY

DETAIL PRACOVNÍ SPÁRY
MEZI DNĚM A STĚNOU
M 1:25

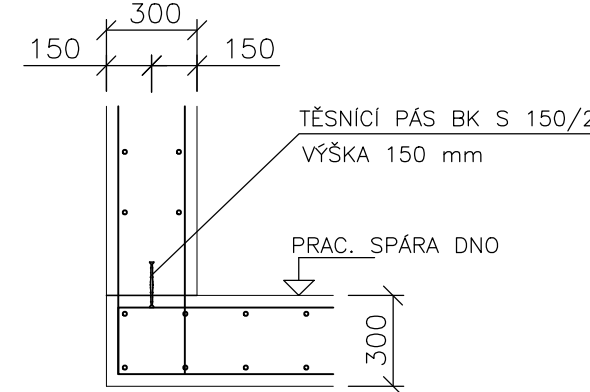


TESNÍCÍ PÁS BK S 150/2
CELKOVÁ DĚLKA 67,6 m

DETAIL PROPOJENÍ PRACOVNÍ SPÁRY
DNOKSTĚNA
M 1:25

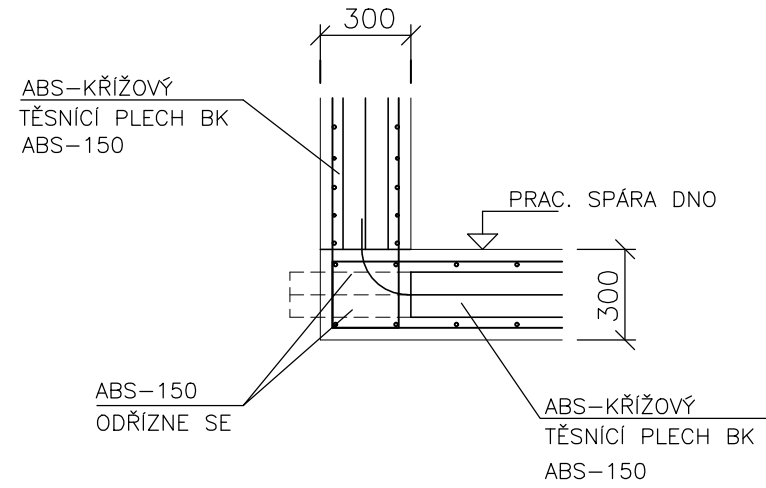


DETAIL PRACOVNÍ SPÁRY VE DNĚ 11.300mm
SVISLOU VÝZTUŽ STĚN V MÍSTĚ PLECHU NUTNO POSUNOUTI
M 1:25

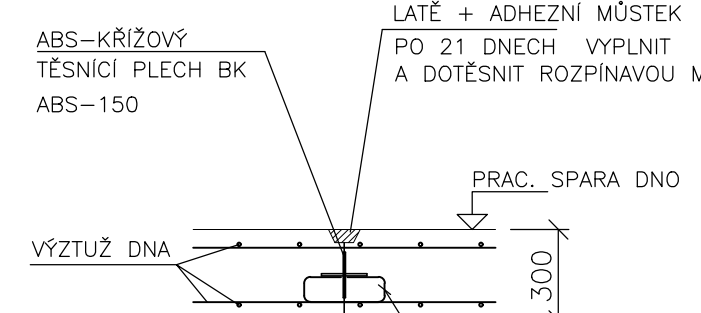

ABS-křížový
TESNÍCÍ PLECH BK
ABS-150

ABS-křížový
TESNÍCÍ PLECH BK
ABS-150
CELKOVÁ DĚLKA 2,3 km



DETAIL PRACOVNÍ SPÁRY VE STĚNĚ 11.300mm
M 1:25

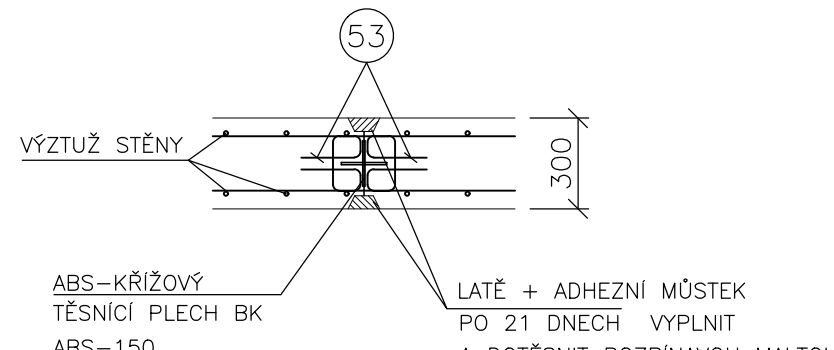


ABS-křížový
TESNÍCÍ PLECH BK
ABS-150

ABS-křížový
TESNÍCÍ PLECH BK
ABS-150
CELKOVÁ DĚLKA 4,8 km


PŮDORYS STĚNY-VODOROVNÁ VÝZTUŽ

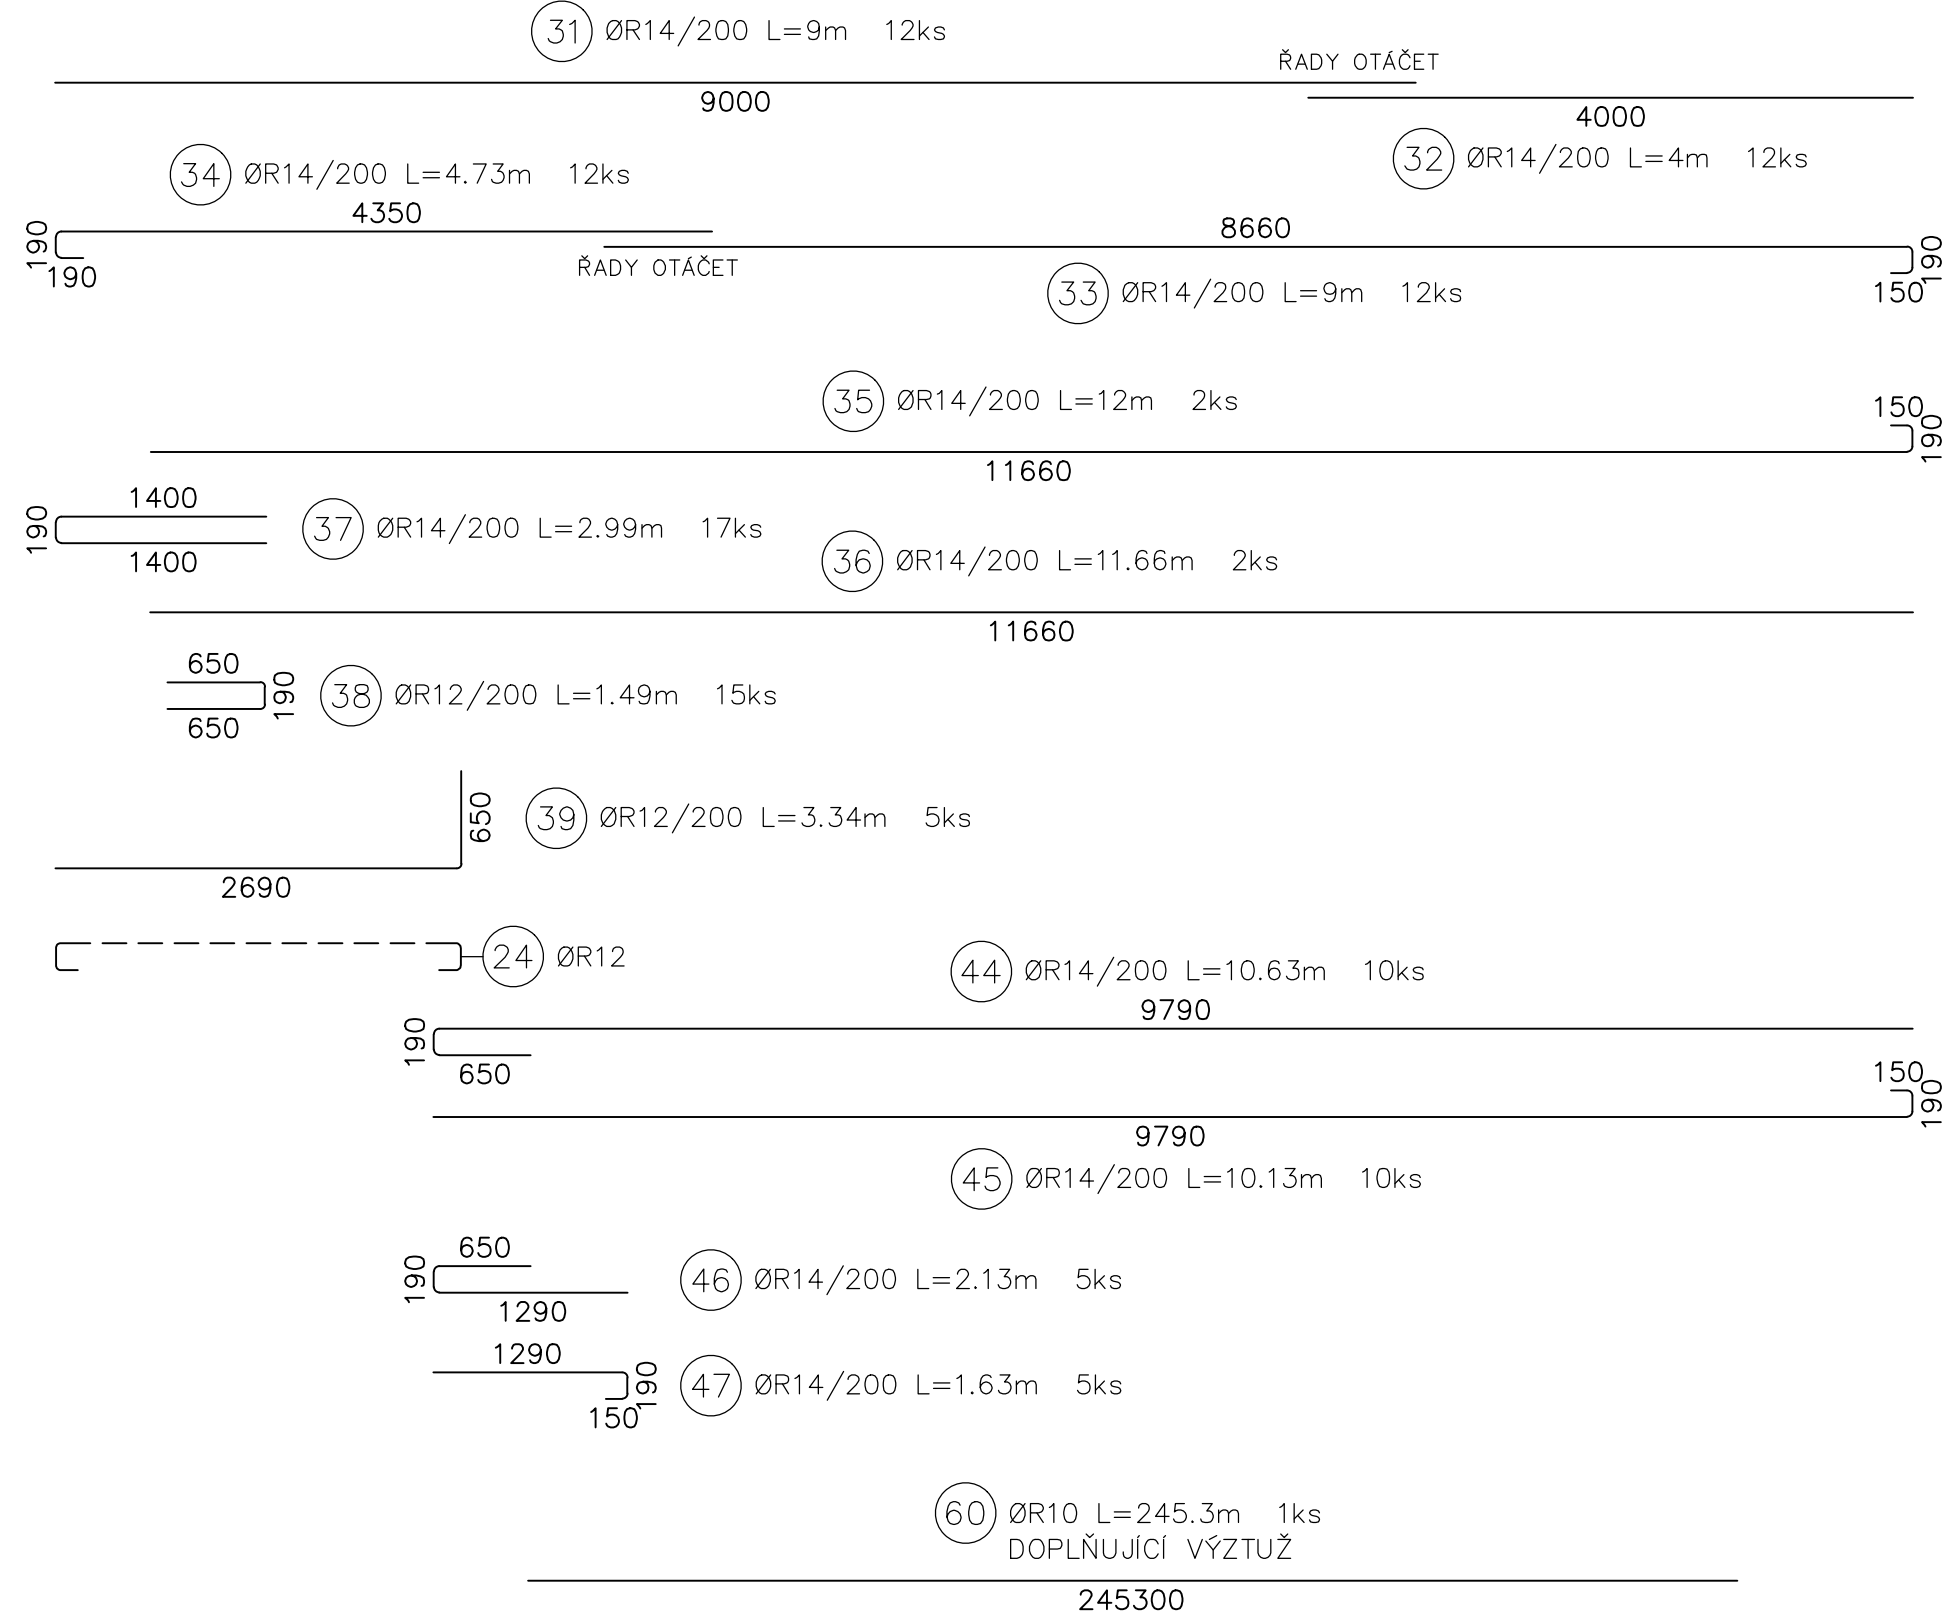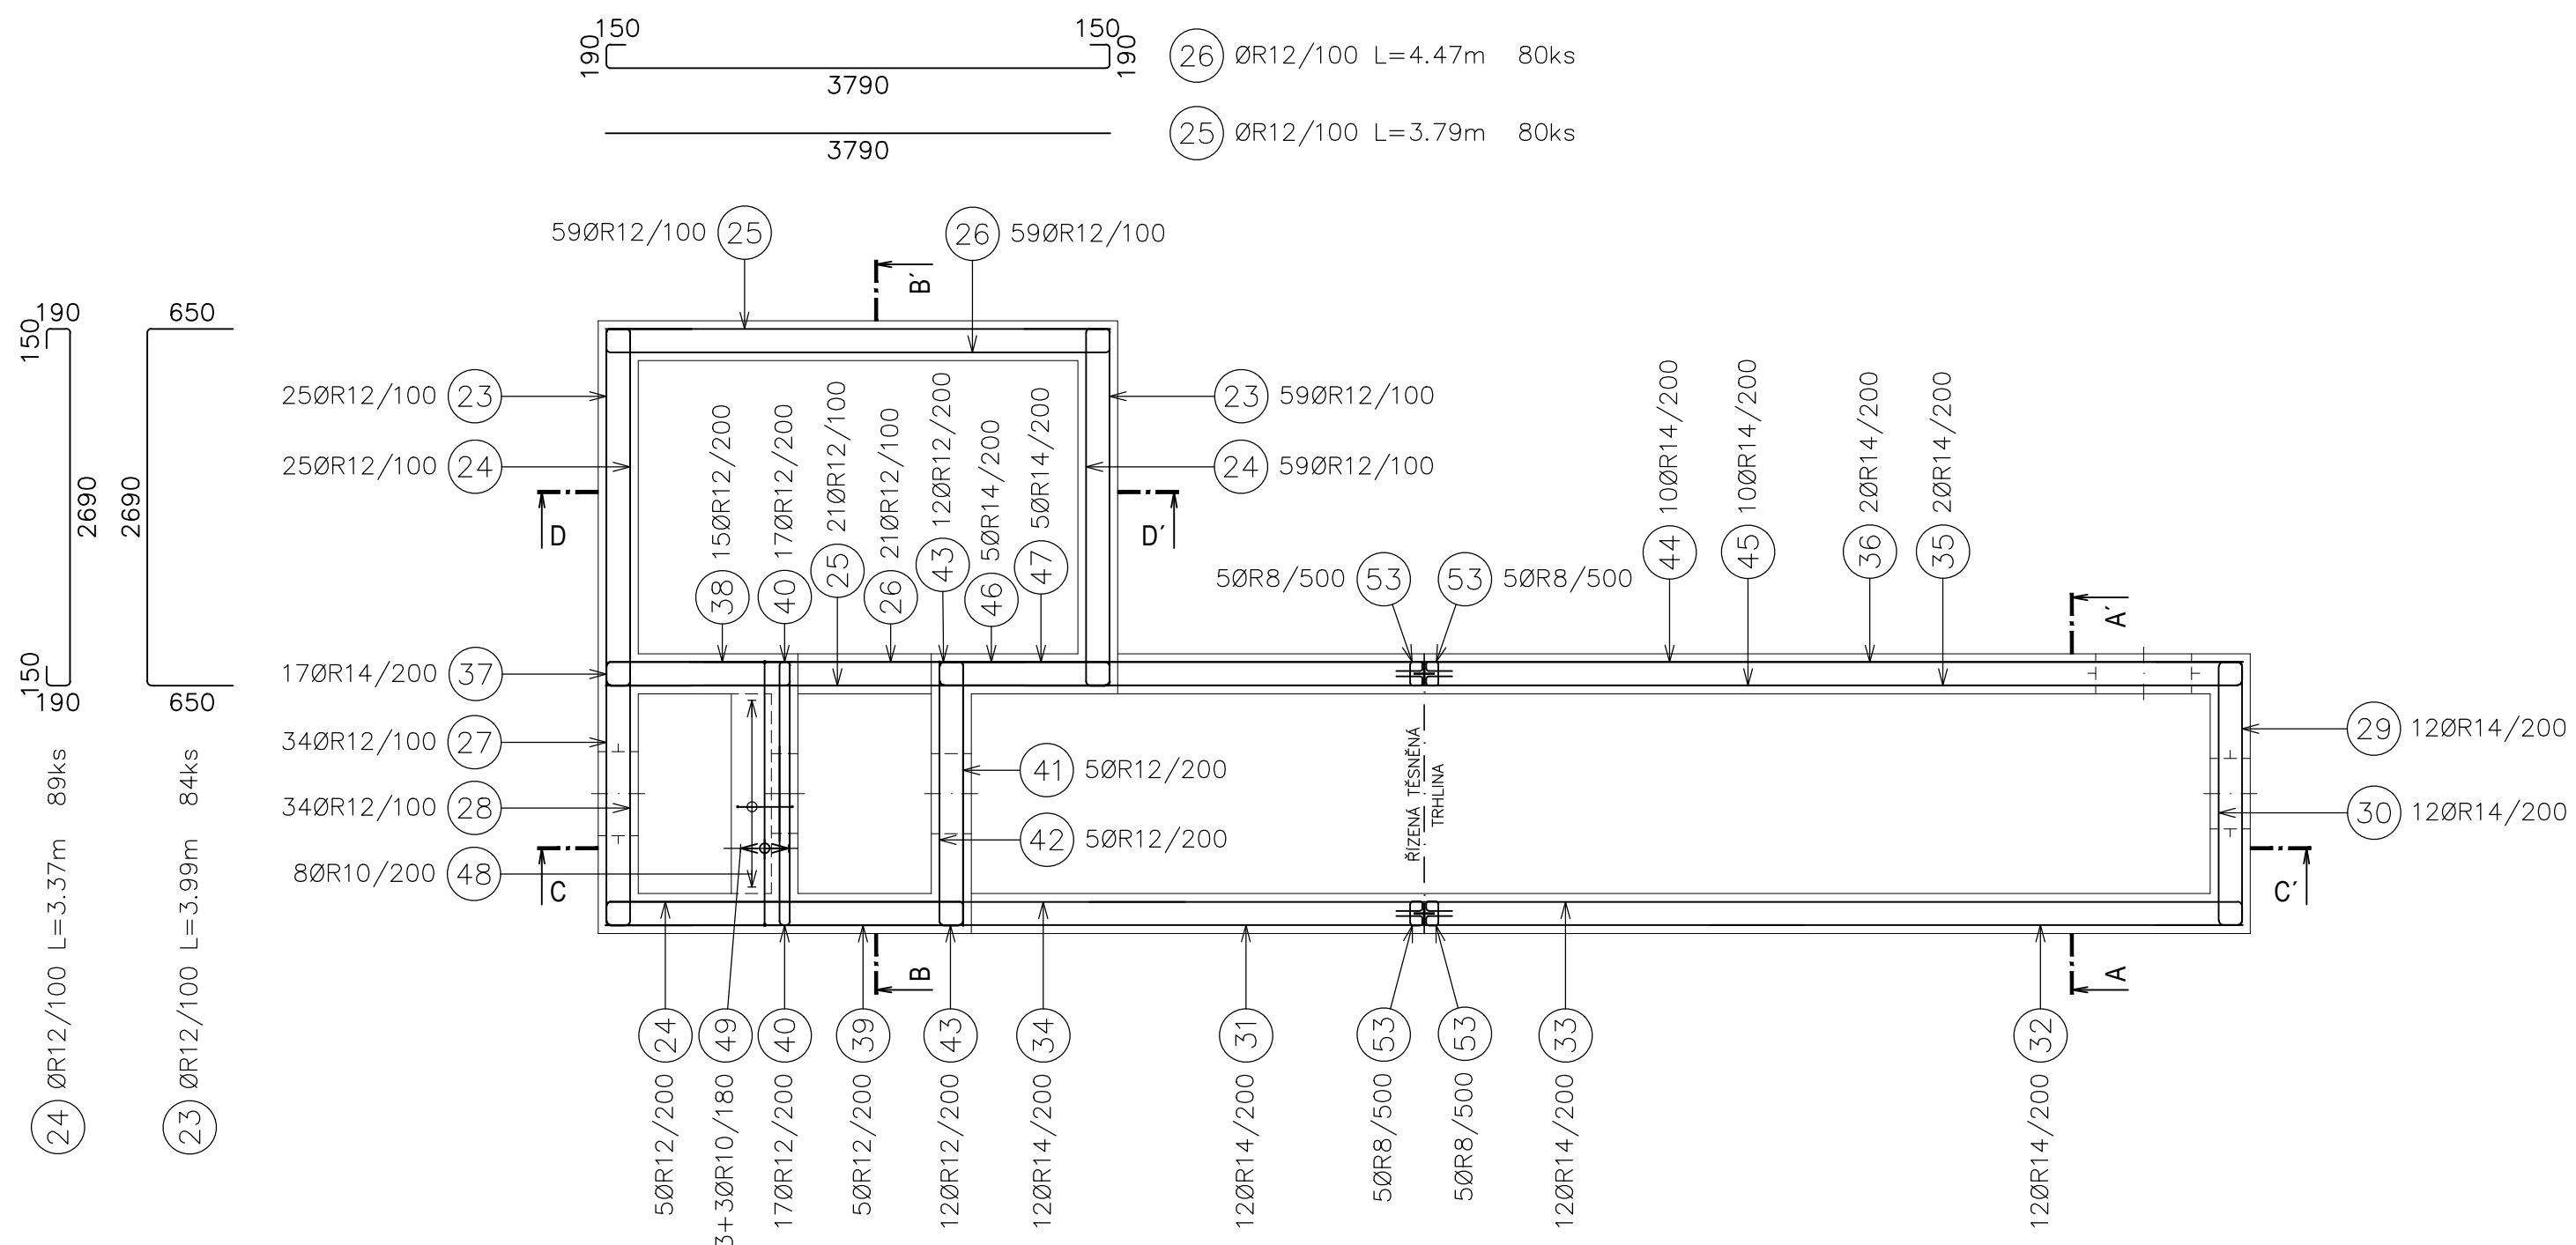


PŮDORYS DNO-SPODNÍ VÝZTUŽ

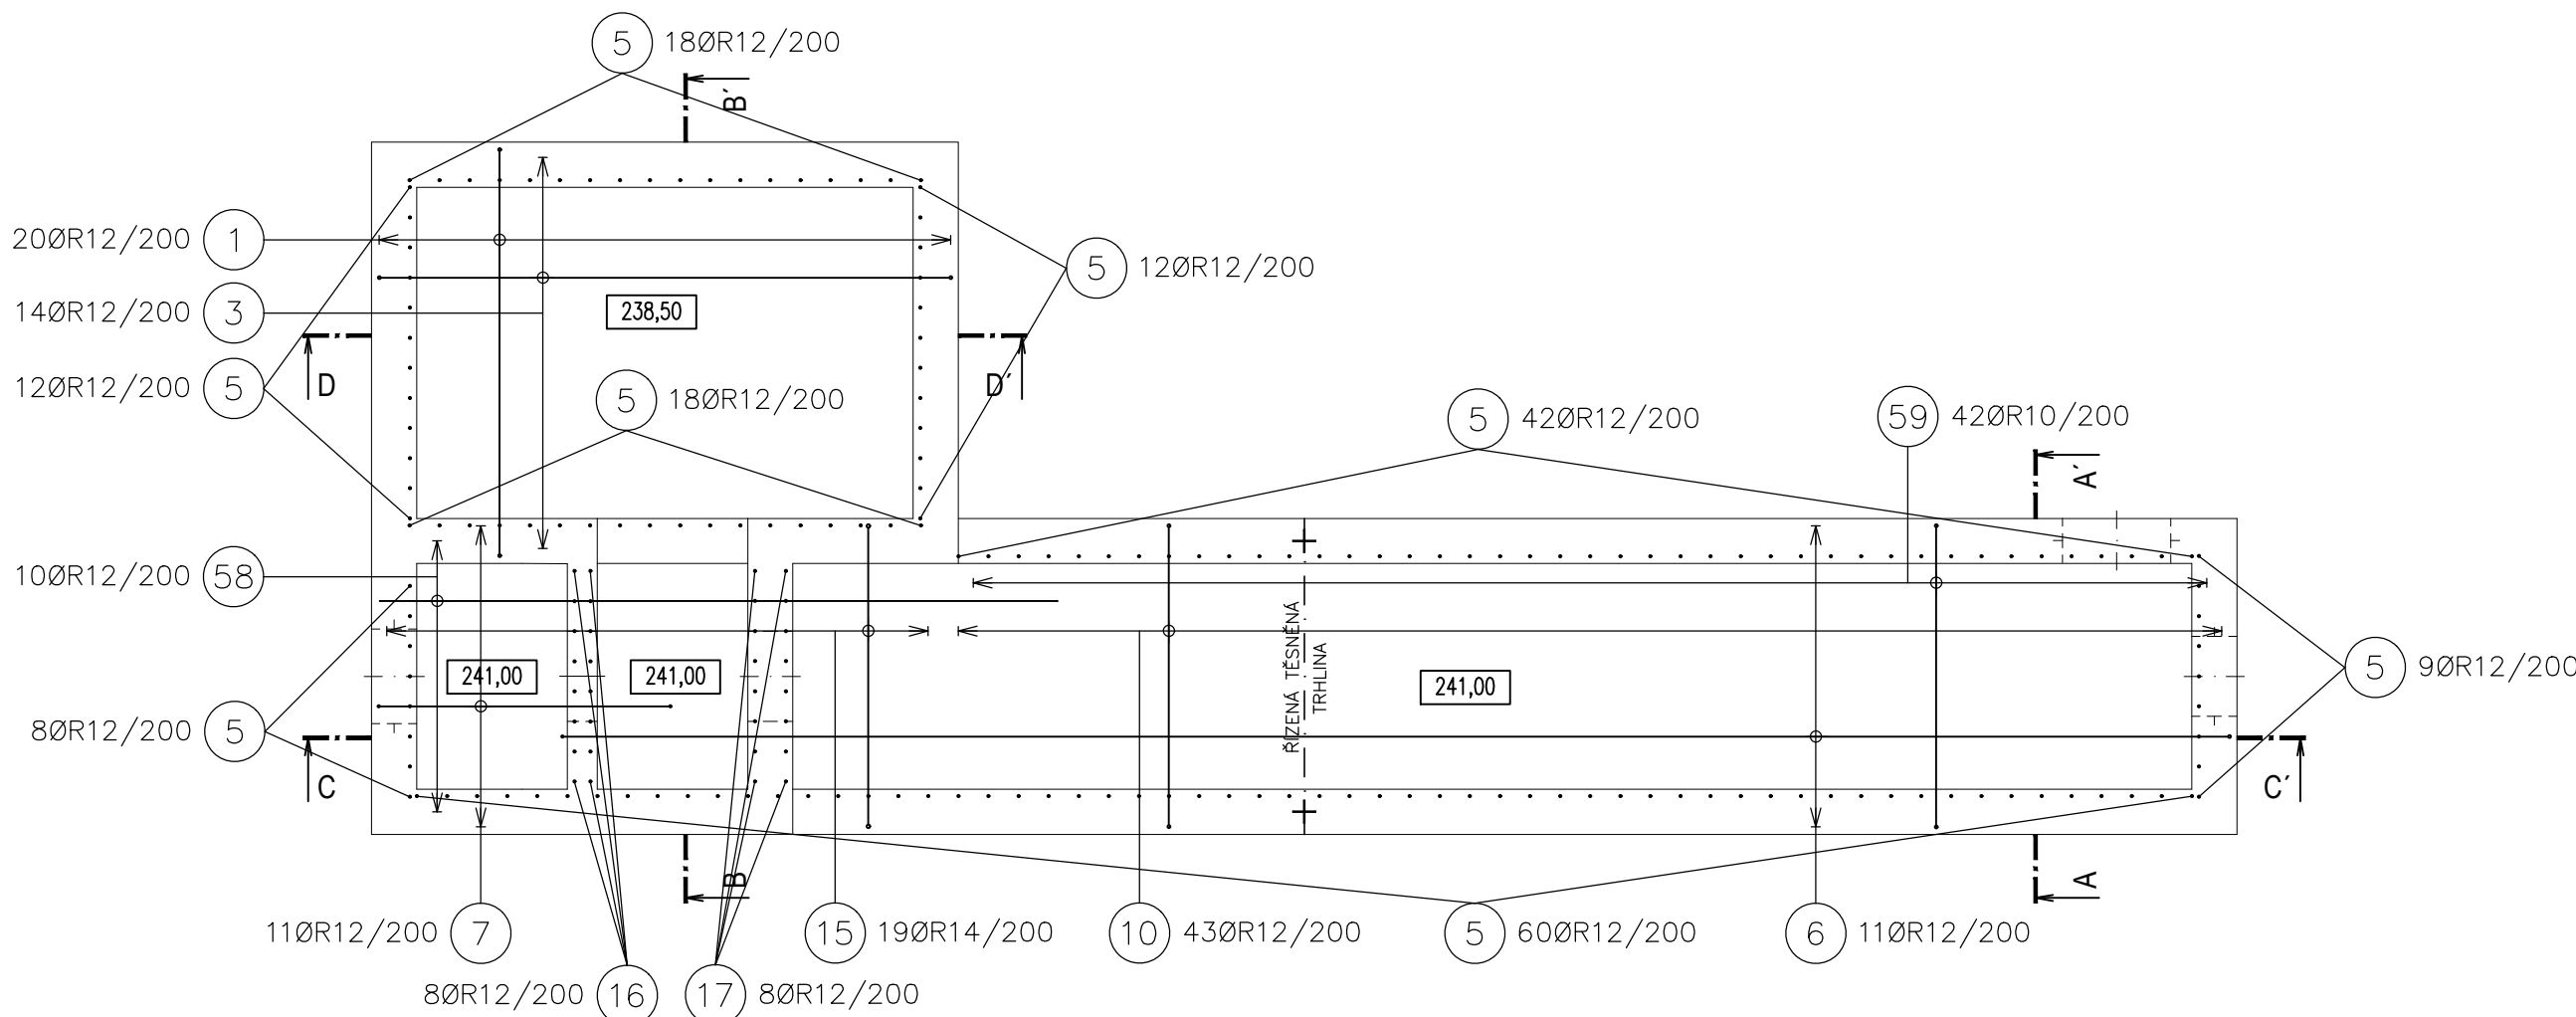

PŮDORYS DNO-HORNÍ VÝZTUŽ

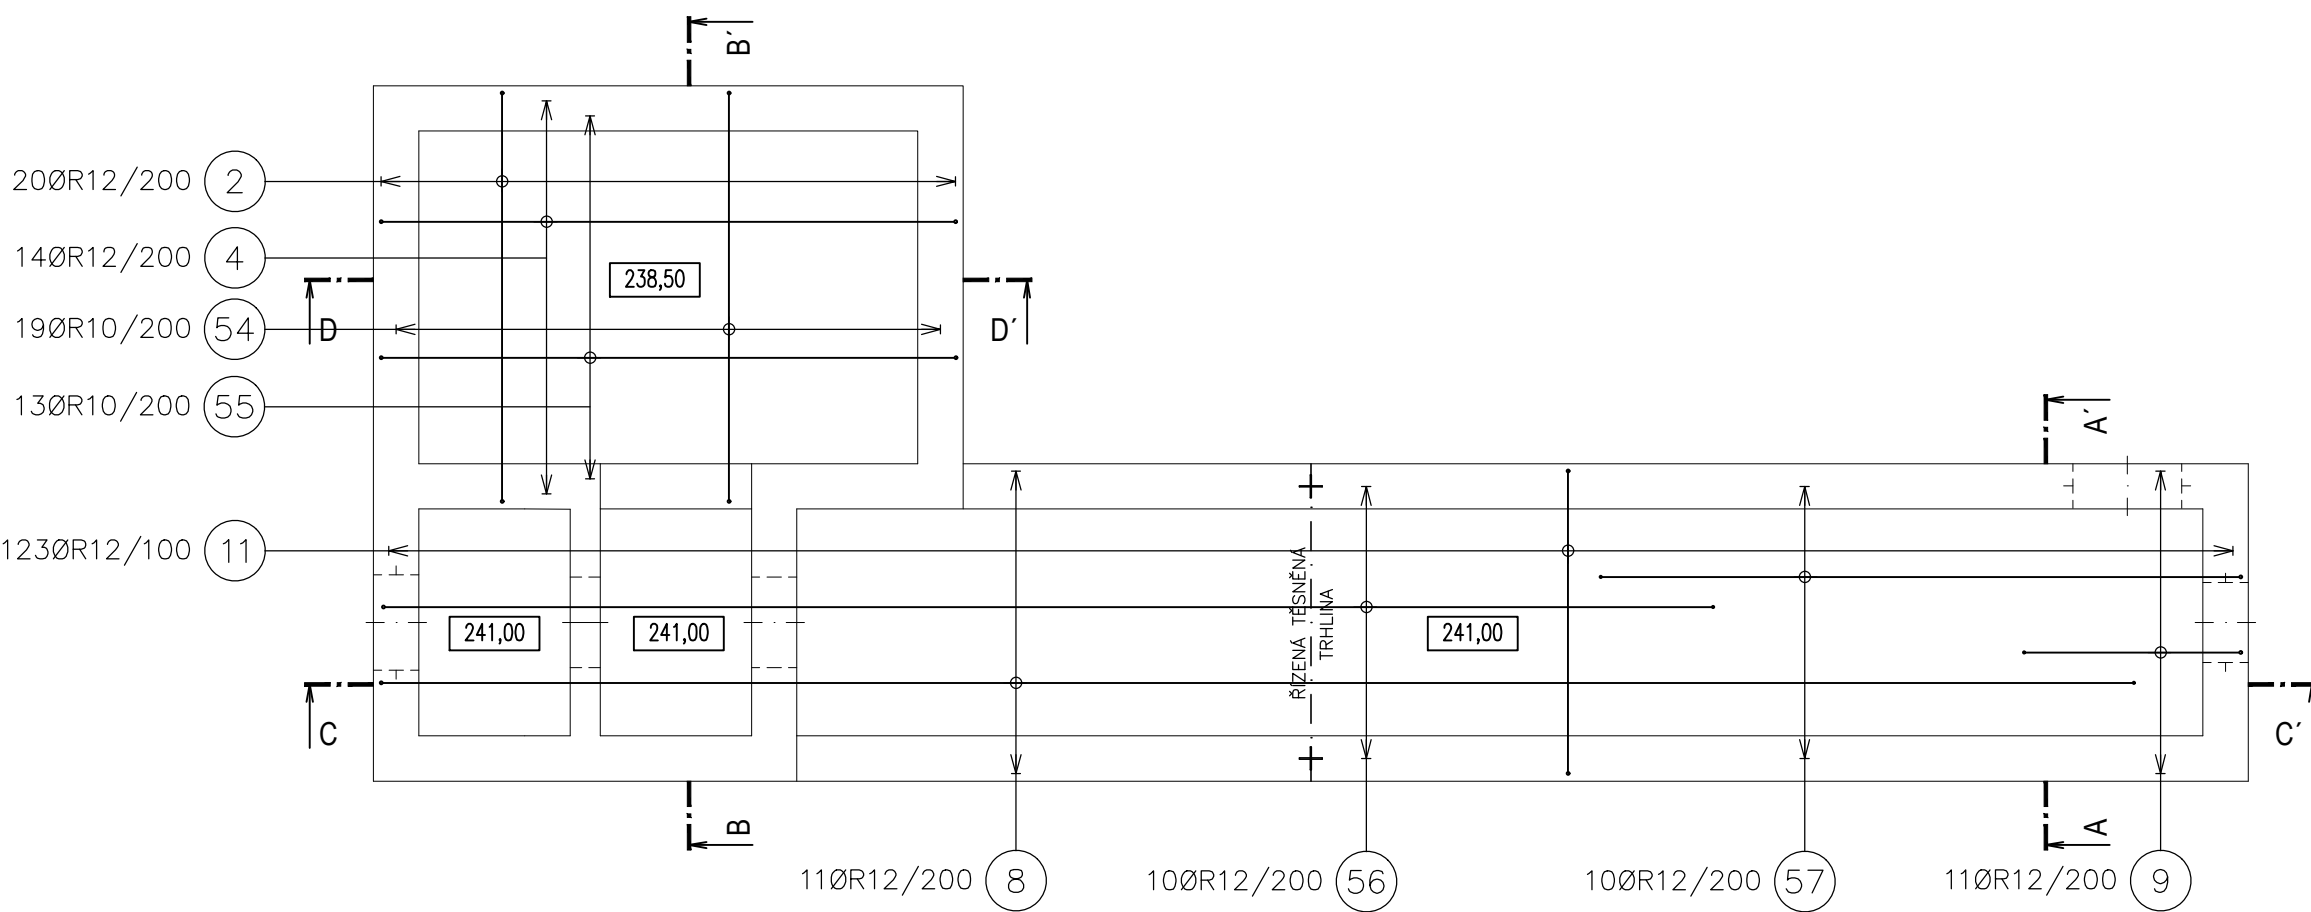

PŮDORYS STĚNY-SVISLÁ VÝZTUŽ

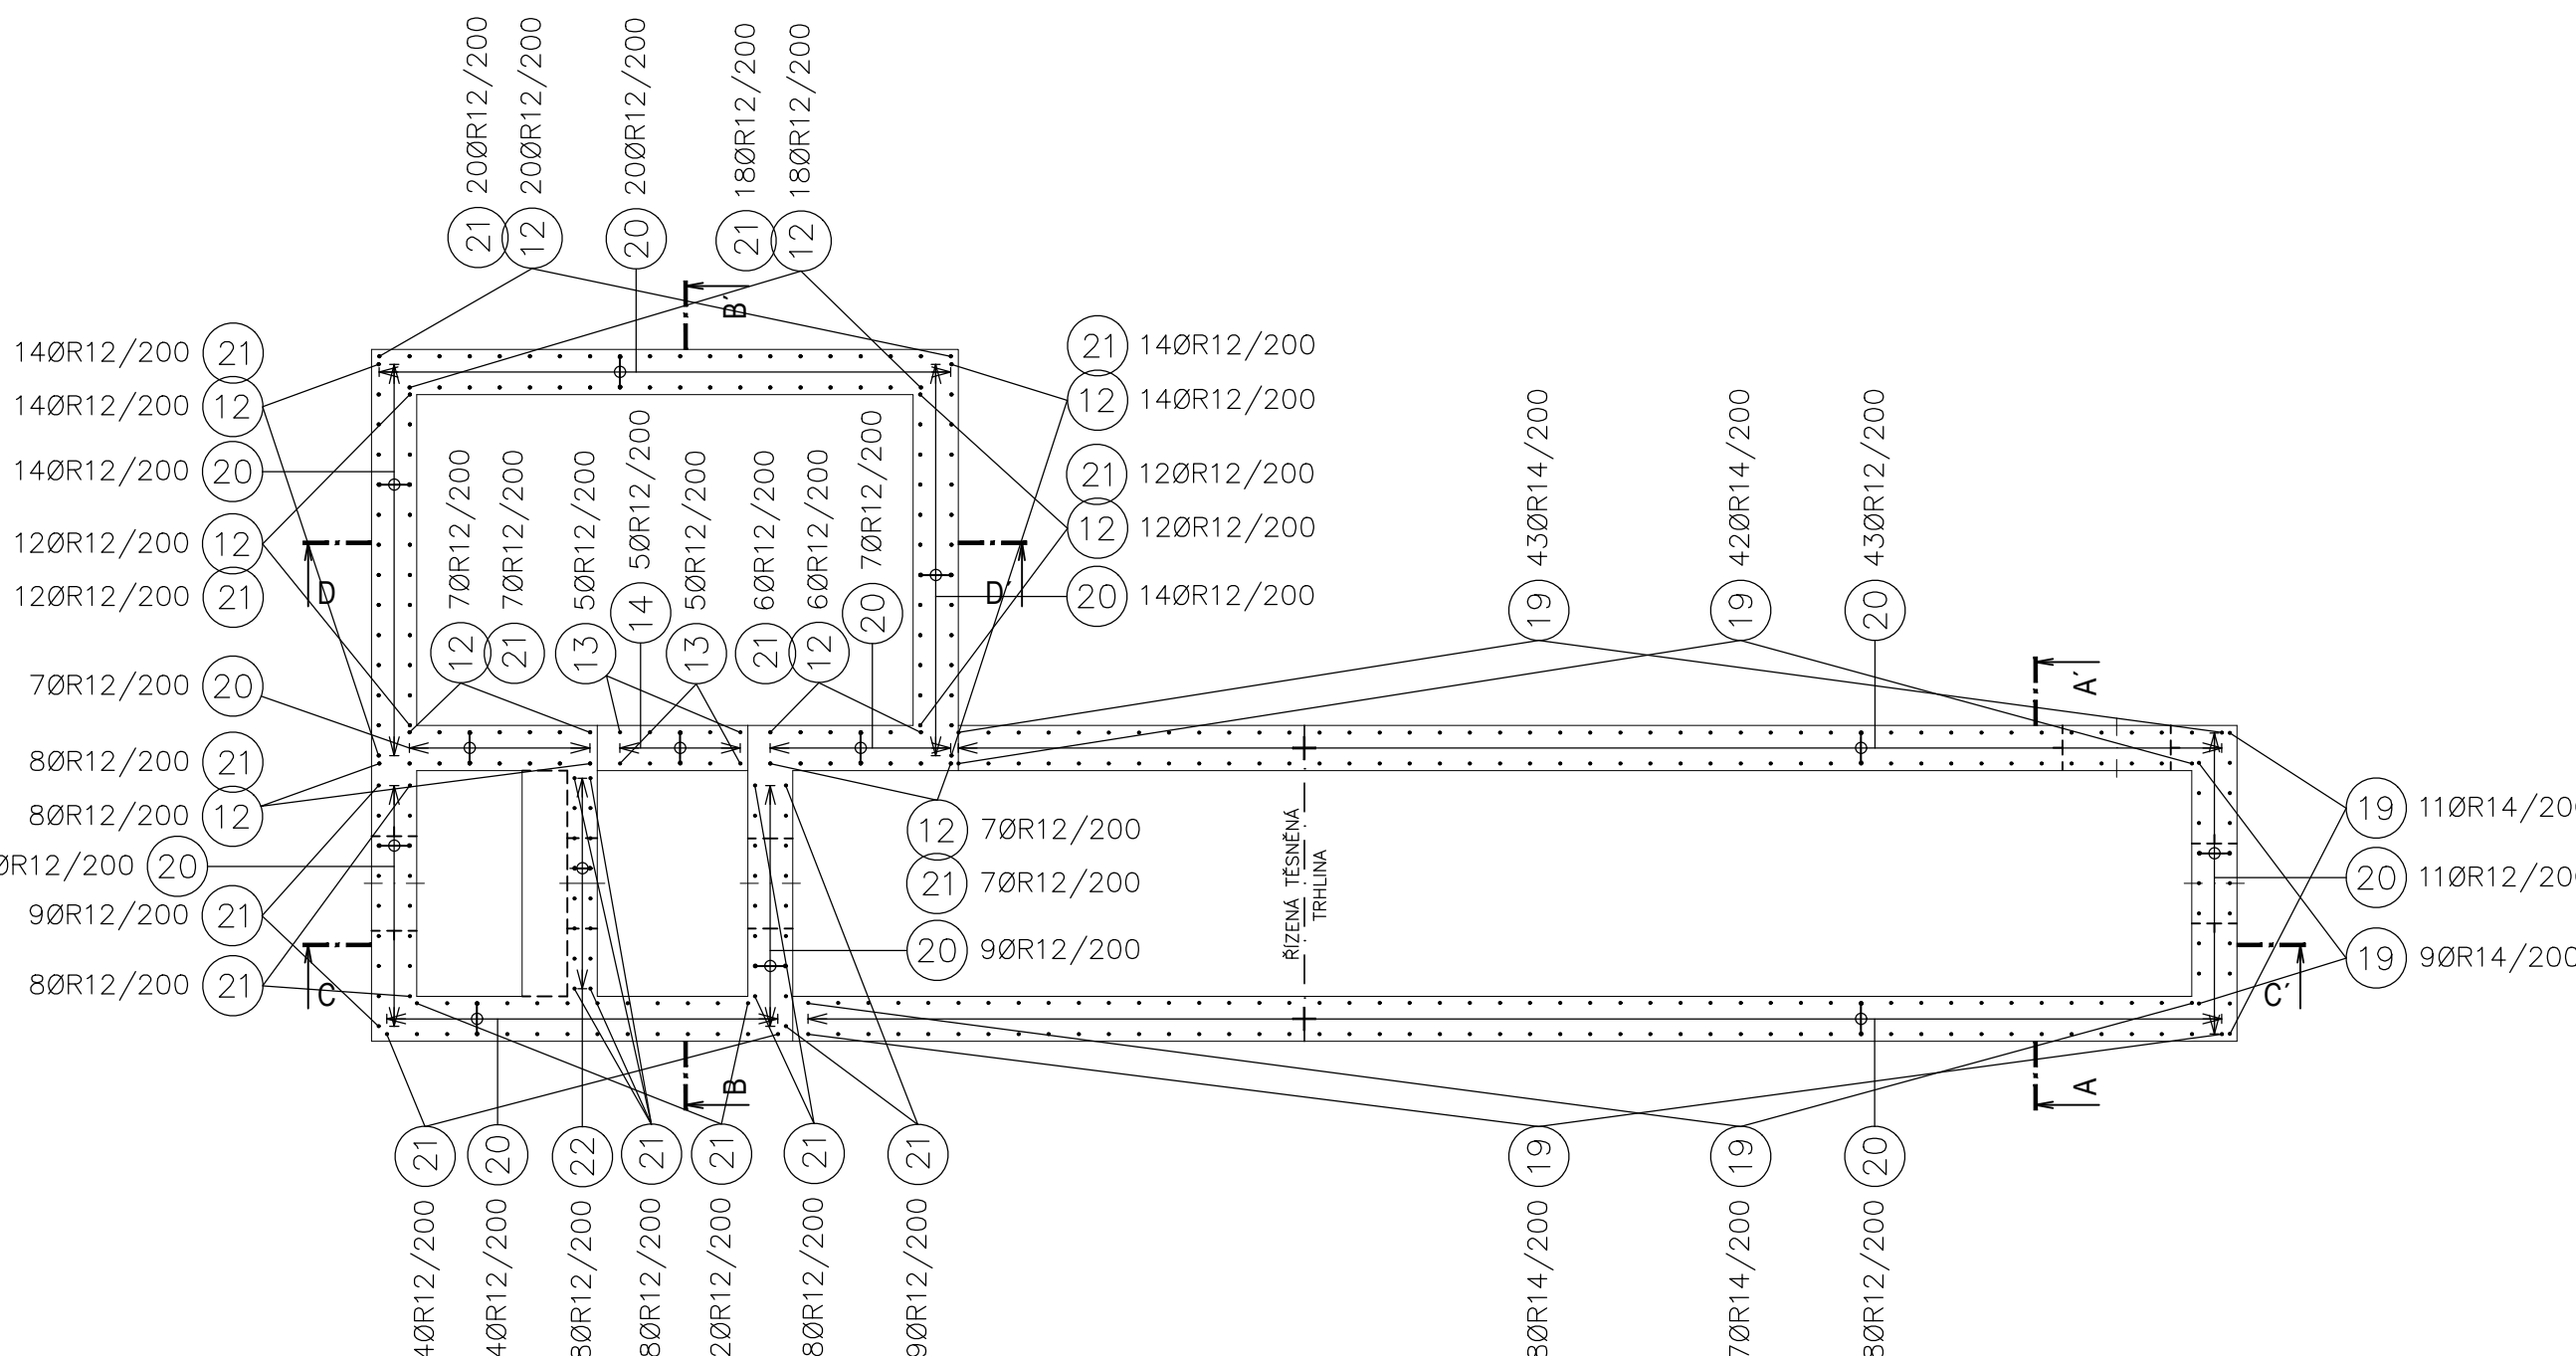

Výkaz výztuže									
Číslo položky	Průměr [mm]	Délka [m]	Počet kusů	Délka				85008	
				6	8	10	12		
1	12	4.520	20					90.400	
2	12	3.560	20					71.200	
3	12	5.620	14					78.680	
4	12	4.600	14					64.400	
5	12	1.120	179					200.480	
6	12	12.000	11					132.000	
7	12	2.850	11					31.350	
8	12	12.000	11					132.000	
9	12	1.840	11					20.240	
10	12	3.820	43					164.260	
11	12	2.860	123					351.780	
12	12	3.200	118					377.600	
13	12	2.880	10					28.800	
14	12	1.520	5					7.600	
15	14	3.170	19					60.230	
16	12	1.920	8					15.360	
17	12	2.020	8					16.160	
18	12	1.260	37					46.620	
19	14	2.330	200					466.000	
20	12	0.820	196					160.720	
21	12	3.430	194					665.420	
22	12	0.720	8					5.760	
23	12	3.990	84					335.160	
24	12	3.370	89					299.930	
25	12	3.790	80					303.200	
26	12	4.470	80					357.600	
27	12	5.790	34					196.860	
28	12	5.170	34					175.780	
29	14	3.290	12					39.480	
30	14	2.670	12					32.040	
31	14	9.000	12					108.000	
32	14	4.000	12					48.000	
33	14	9.000	12					108.000	
34	14	4.730	12					56.760	
35	14	12.000	2					24.000	
36	14	11.660	2					23.320	
37	14	2.990	17					50.830	
38	12	1.490	15					22.350	
39	12	3.340	5					16.700	
40	12	2.790	34					94.860	
41	12	2.830	5					14.150	
42	12	2.330	5					11.650	
43	12	2.890	24					69.360	
44	14	10.630	10					106.300	
45	14	10.130	10					101.300	
46	14	2.130	5					10.650	
47	14	1.630	5					8.150	
48	10	1.300	8					10.400	
49	10	2.290	6					13.740	
50	10	0.300	10					3.000	
51	10	0.400	268					107.200	
52	8	0.740	5			3.700			
53	8	0.950	20			19.000			
54	10	3.160	19				60.040		
55	10	4.200	13				54.600		
56	12	9.000	10					90.000	
57	12	4.440	10					44.400	
58	12	4.500	10					45.000	
59	10	3.720	42				156.240		
60	10	245.300	1				245.300		
Celková délka				[m]	22.7	650.52	4737.83	1243.06	
Specifická hmotnost				[kg]/[m³]	0.222	0.395	0.617	0.888	1.208
Hmotnost				[kg]	8.96	401.37	4207.22	1504.10	
Hmotnost celkem				[kg]			6121.65		

BETON
DNO C30/37 XC1, XA1 – Cl 0,4 – Dmax=16
PRŮSAK 35mm PODLE ČSN 12390-8
STĚNY C30/37 XC4, XF3, XA1 – Cl 0,4 – Dmax=16
PRŮSAK 35mm PODLE ČSN 12390-8
OCEL
10505 (R)
KRYTÍ 40mm, HORNÍ HRANA STĚN 70mm
V MÍSTĚ OTVORŮ SE VÝZTUŽ VYRÍZNĚ

DOKUMENTACE STAVEBNÍCH OBJEKTŮ

SO 02 Biologická část ČOV
DSO 02.8 Měrný žlab s protipovodňovou čerpací stanicí ±0,000=244,50

Rev. č.	Datum	Schválil	Stavba popis změny

KOOPERACE V PROFESI	SEDA CZ, s.r.o.	tel: +420602755478
STAVEBNÍ OBJEKTY	SRBSKÁ 1546/21	e-mail: tbor1seda@gmail.com
PRO DUIS s.r.o.	612 00 BRNO	IČO: 26920981

				DUIS s.r.o. Projektová a inženýrská služba Srovnání 1546/21, 612 00 Brno E-mail: d-uis@duis.cz www.duis.cz	
Typové řešení Peřín	Projektant Ing. Seda	Stavba Ing. Havla	Tech. kontrola Ing. Vach		
Objednatel ČOV Tišnov	Investor ČOV Tišnov			Formát	14 A4
Akce ČOV TIŠNOV, BŘEZINA - INTENZIFIKACE A ROZŠŘENÍ				Datum:	05/2022
				Stupeň:	DPS
				Součet:	--
				Měřítko:	1:50/25
Příloha: Měrný žlab - výkres výztuže - půdorys, detaily				Číslo stránky:	1256
				D.1.2.8-4.2	