



PUDORYS

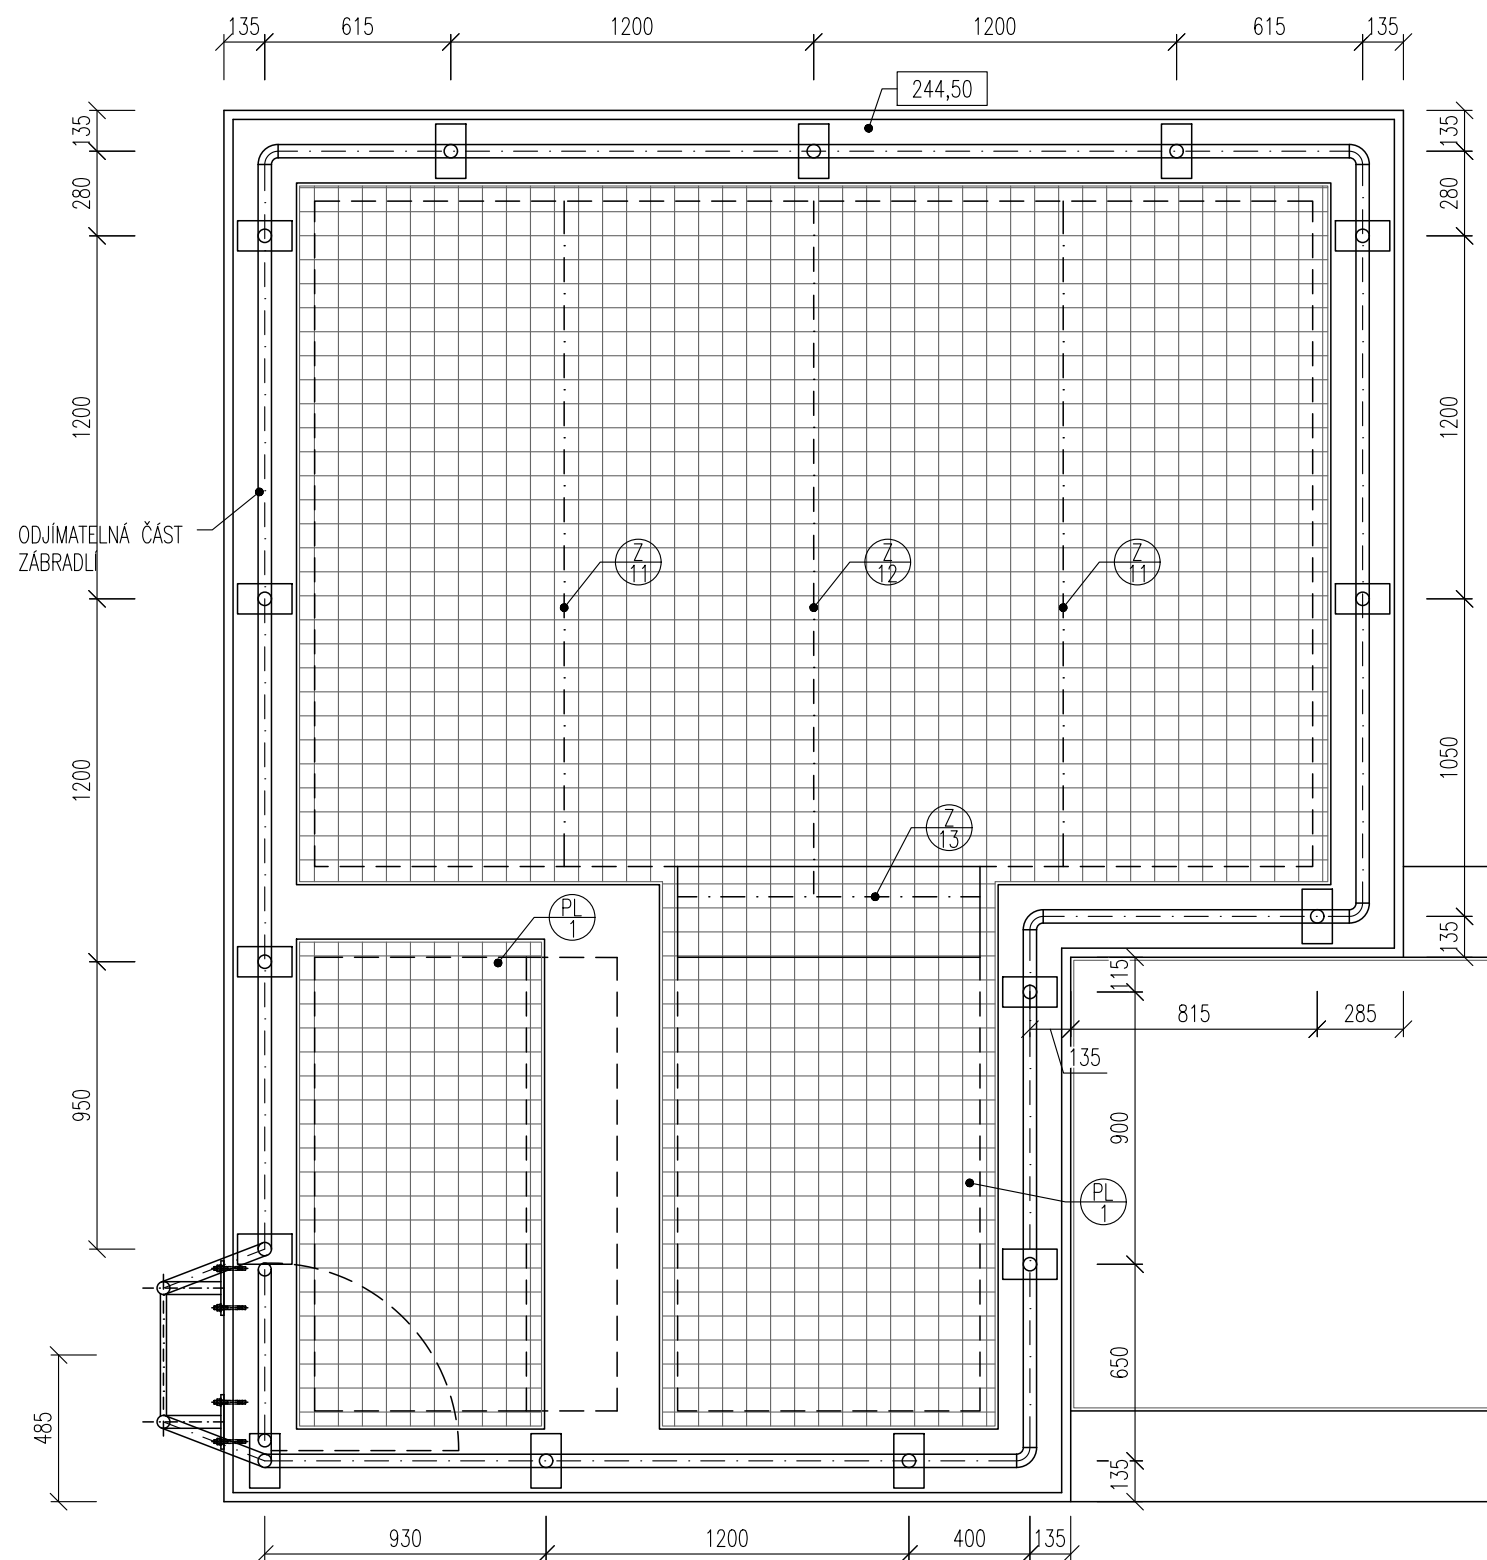


HORNÍ KOTVENÍ ZÁBRADLÍ

M 1:20

KONCOVÝ SLOUPEK

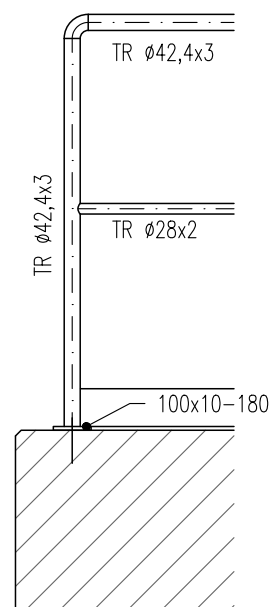


PRŮBĚŽNÝ SLOUPEK

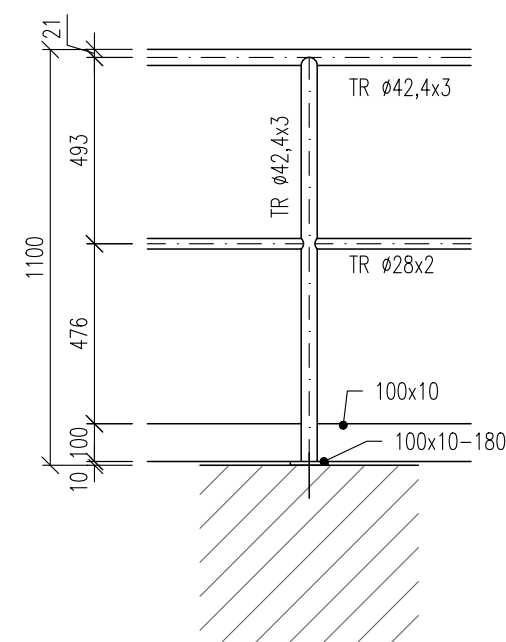

KOTVENÍ PRO HORNÍ SLOUPEK

M 1:5

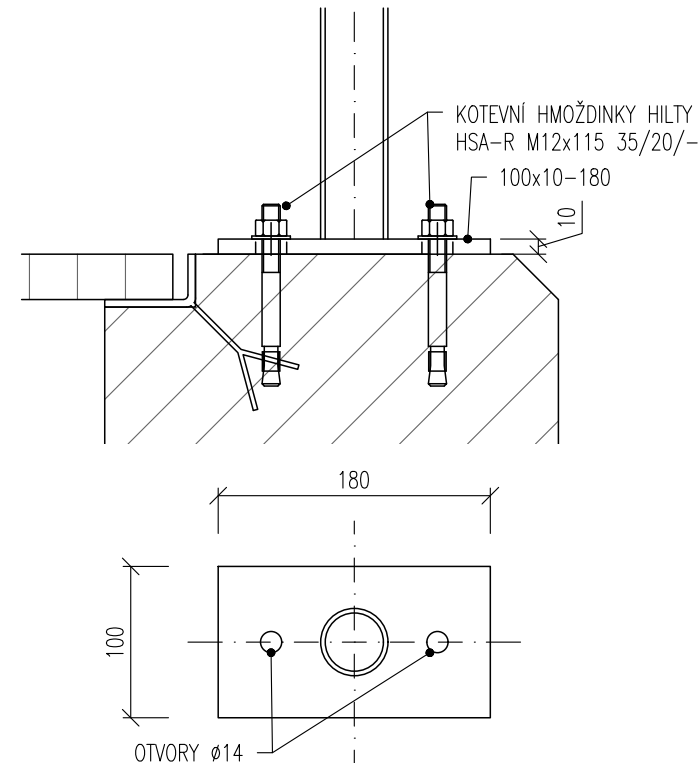

VÝPIS MATERIÁLU

NÁZEV	MATERIÁL		POČET [ks]	MNOŽSTVÍ CEL. [m,m²]	HMOTNOST [kg]	
					JEDN.	CELKEM
SLOUPEK	Tr. 42,4x3-1100	NEREZ 17240	15	16.50	2,97	49.01
MADLO	Tr. 42,4x3	NEREZ 17240	1	18.15	2,97	53.91
MADLO	Tr. 28x2	NEREZ 17240	1	15.00	1,31	19.65
KOTVENÍ ZÁBRADLÍ	Plo. 100x10-180	NEREZ 17240	15	2.70	8,00	21.60
OKOPOVÝ PLECH	Plo. 100x10	NEREZ 17240	1	15.00	8,00	120.00
NEREZ CEL. [kg]		264.16	OCEL CEL. [kg]	CELKEM [kg]		264.16
				PŘÍRÁŽKA (SVARY) 5%		13.21
				CELKEM [kg]		277.37

POZNÁMKA

- KOTVENÍ DO BETONOVÝCH KONSTRUKCÍ POMOCÍ KOTEV HILTY HSA-R M12x115 35/20/-
- ROHOVÉ SPOJE ZÁBRADLÍ POMOCÍ VARNÝCH KOLEN

PŘED SAMOTNOU VÝROBOU NUTNO OVĚŘIT ROZMĚRY NA STAVBĚ.
NENAHRAZUJE DÍLENSKOU DOKUMENTACI.

DOKUMENTACE STAVEBNÍCH OBJEKTŮ

SO 02 Biologická část ČOV
DSO 02.8 Měrný žlab s povodňovou čerpací stanicí

$\pm 0,000 = 244,50$

Rev. č.	Datum	Schválil	Stručný popis změn

KOOPERACE V PROFESI	tel.: -
	e-mail: -
PRO DUIS s.r.o.	IČO: -

		DUIS S.R.O. Projektové a inženýrské služby Srbská 1546/21, 612 00 Brno E-mail: duis@duis.cz www.duis.cz	
Vypracoval: Ing. Jílková	Projektant: Ing. Havlů <i>Havlů</i>	Hl.ing.projektu: Ing. Havlů <i>Havlů</i>	Tech. kontrola: Ing. Vach <i>Mus</i>
Objednatel: Svazek vodovodů a kanalizací Tišnovsko		Investor: Svazek vodovodů a kanalizací Tišnovsko	
Akce: ČOV TIŠNOV, BŘEZINA - INTENZIFIKACE A ROZŠÍŘENÍ		Formát:	3 A4
		Datum:	05/2022
		Stupeň:	DPS
		Soubor:	–
		Měřítko:	1:25,20,5
Příloha: Měrný žlab s povodňovou čerpací stanicí - zámečnický výrobek Z/8 - zábradlí		Číslo zakázky: 1256	Č.přílohy: D.1.2.8-6