





ŘEZ A-A'

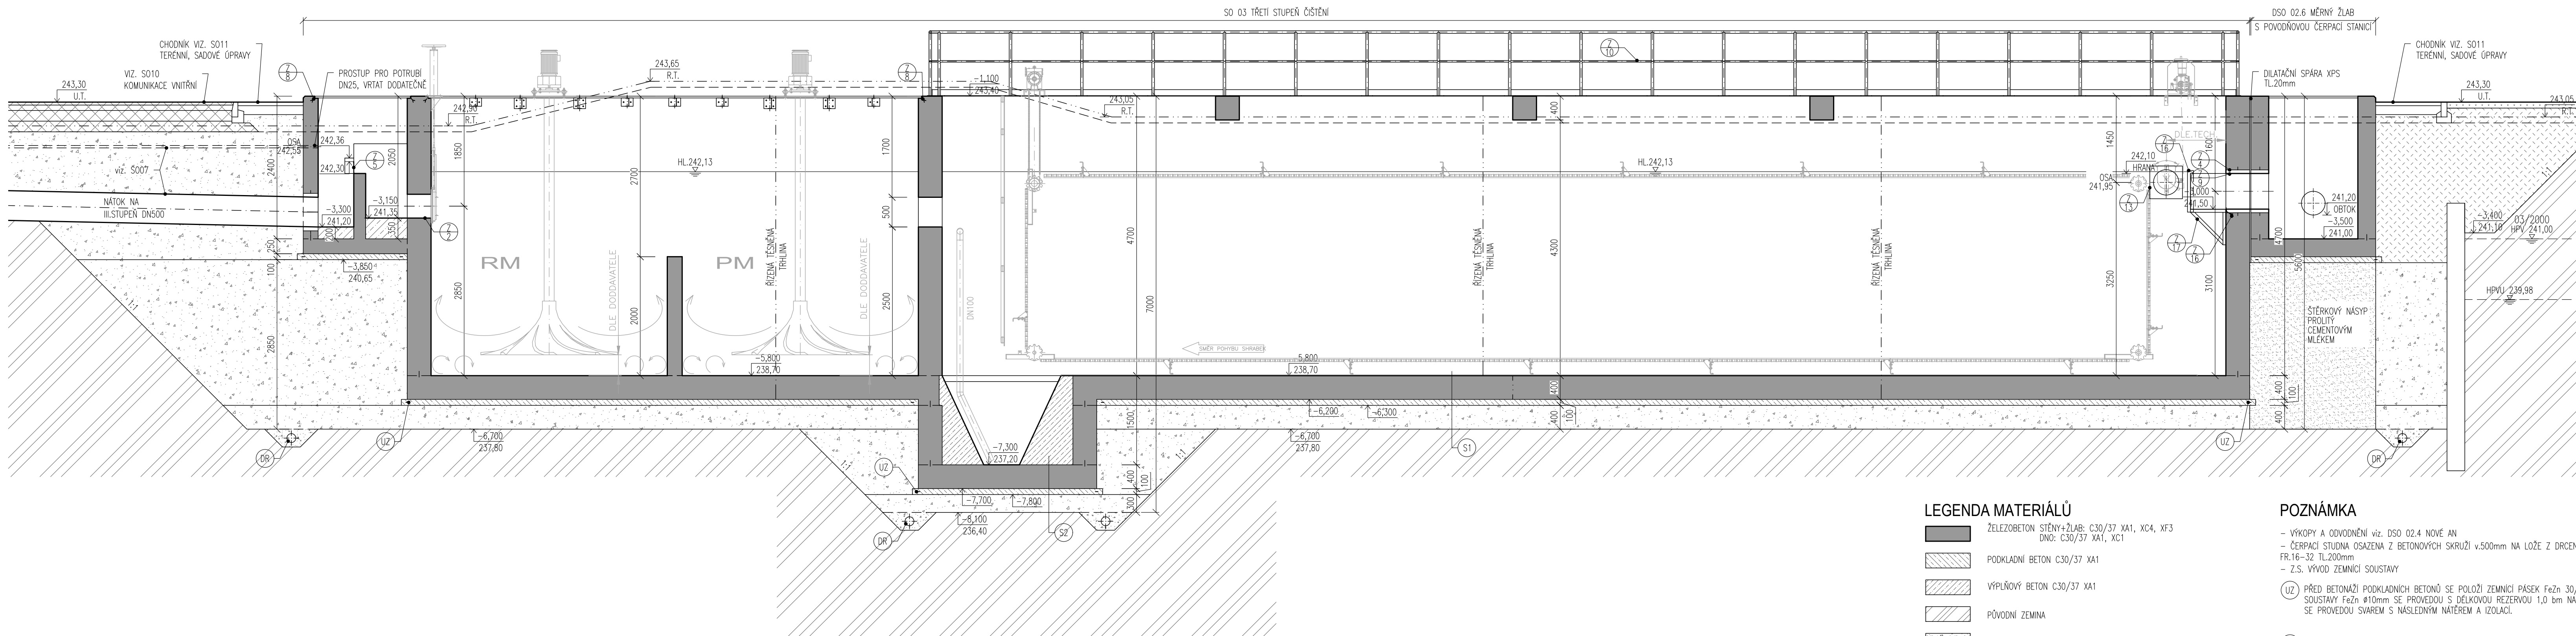

ŘEZ B-B'

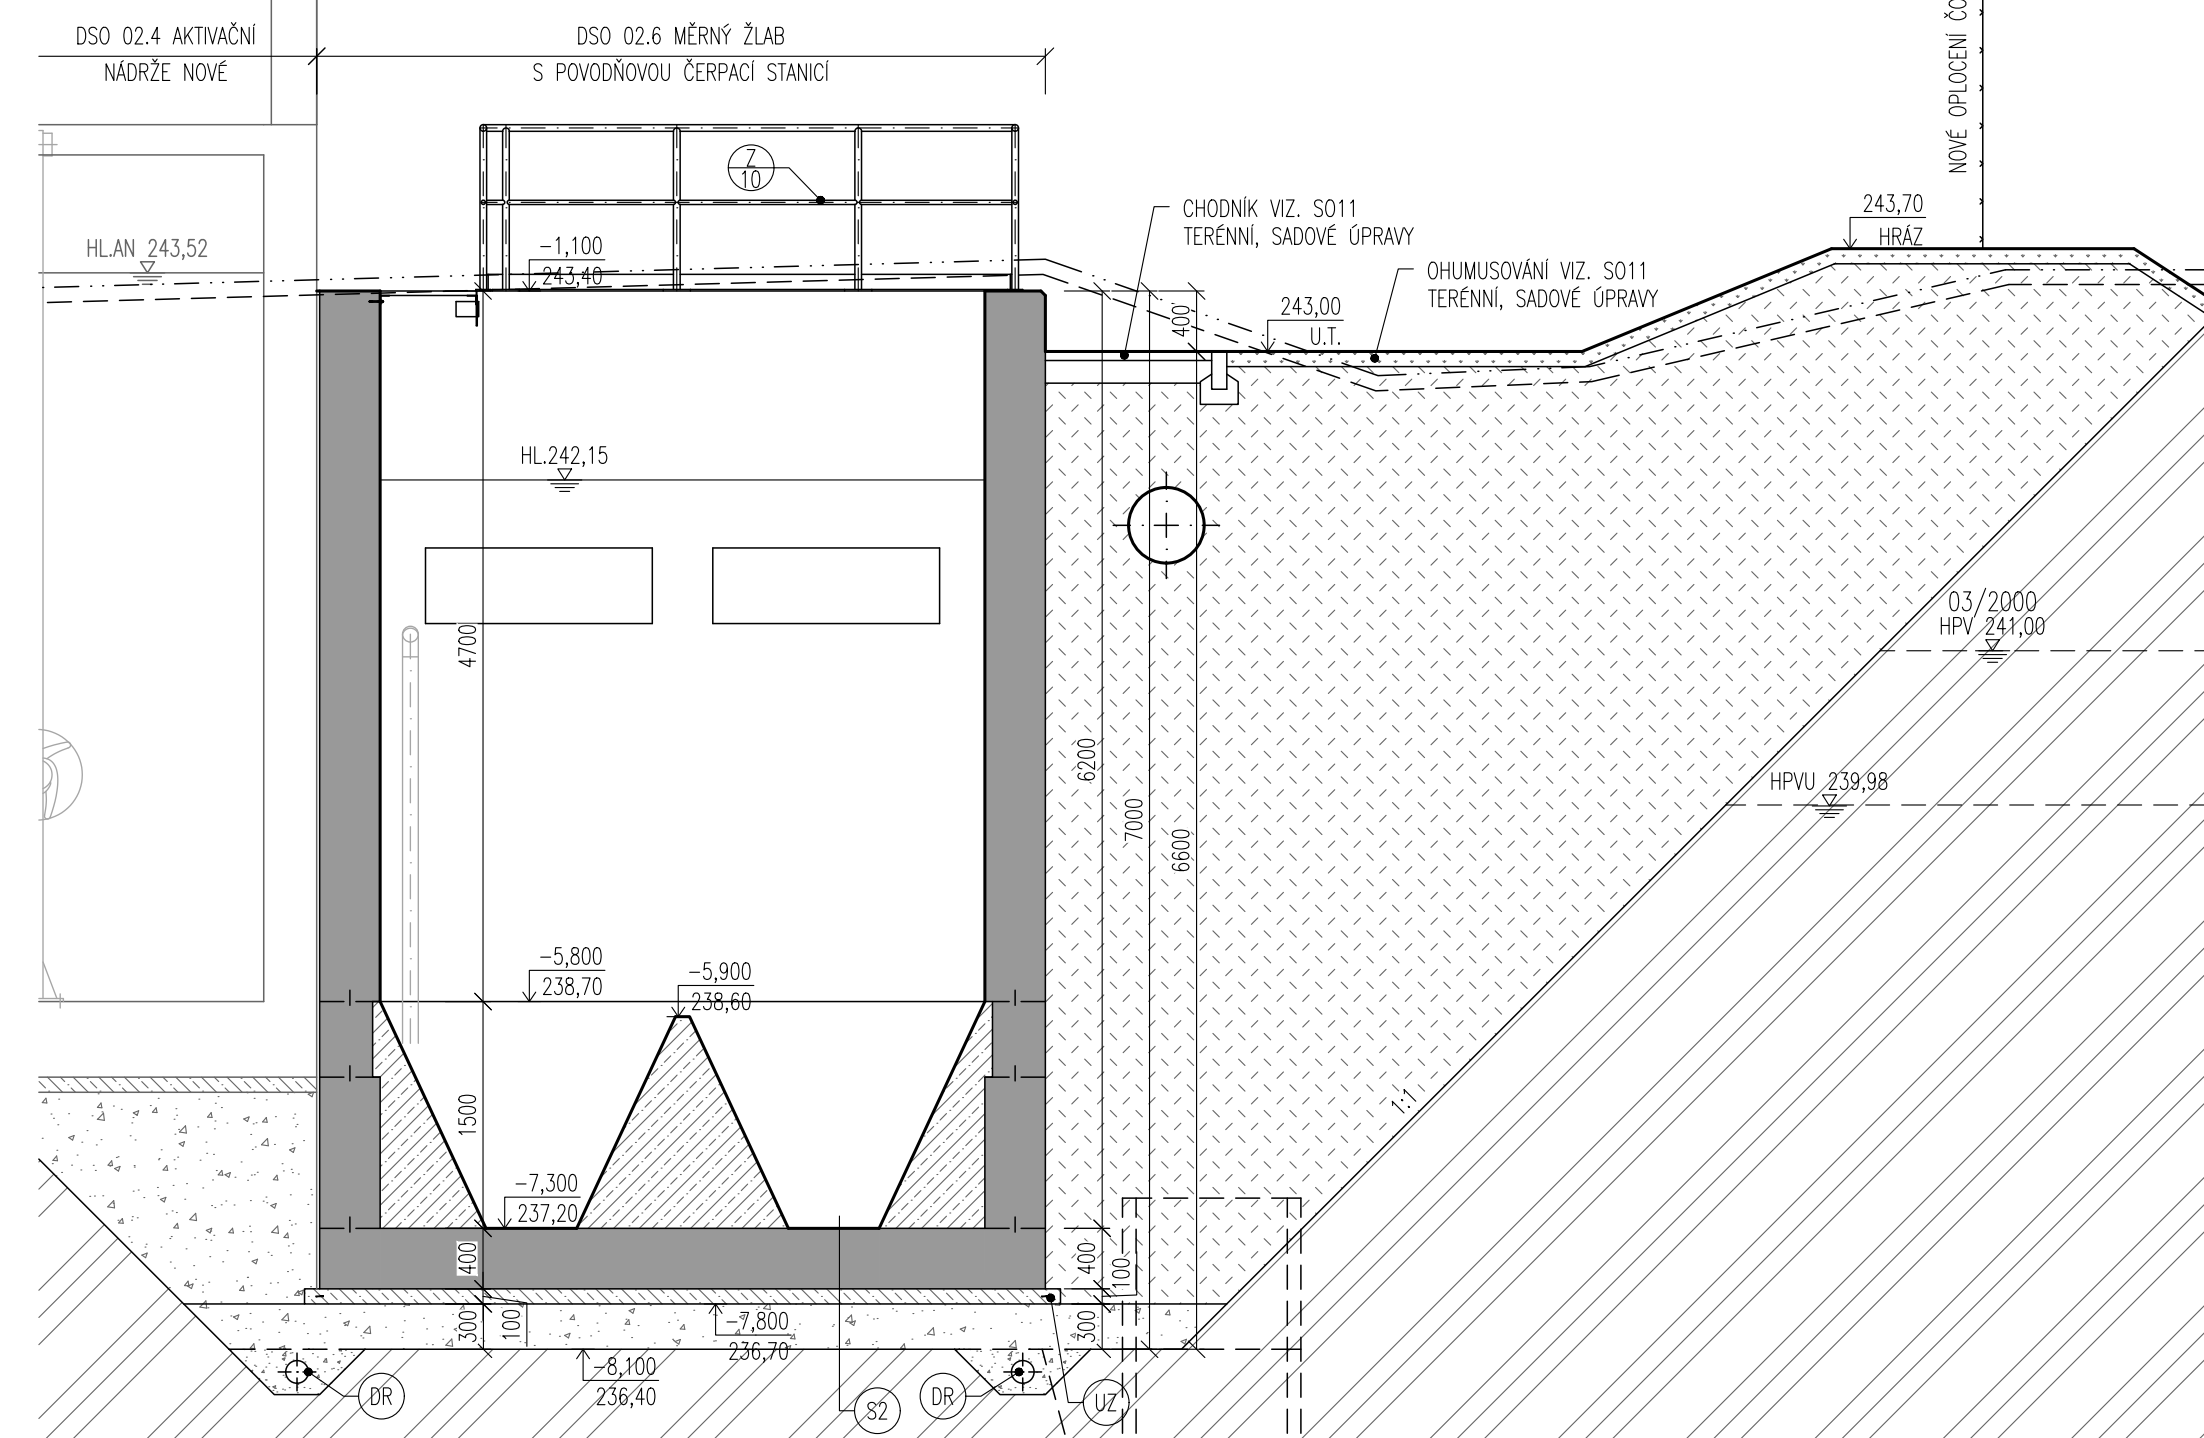

ŘEZ C-C'

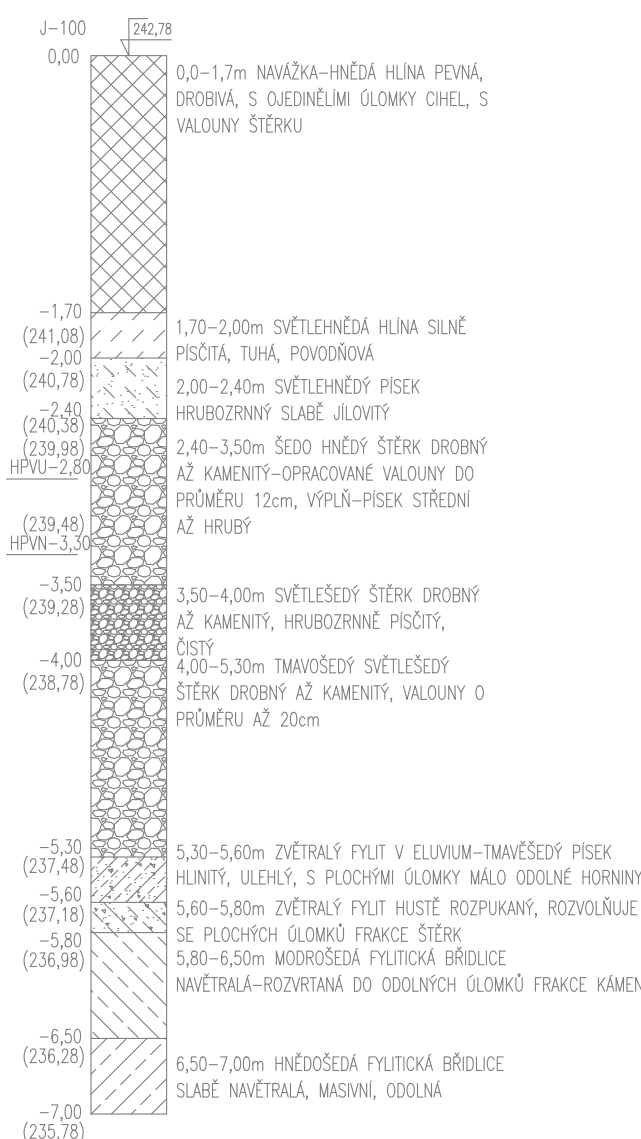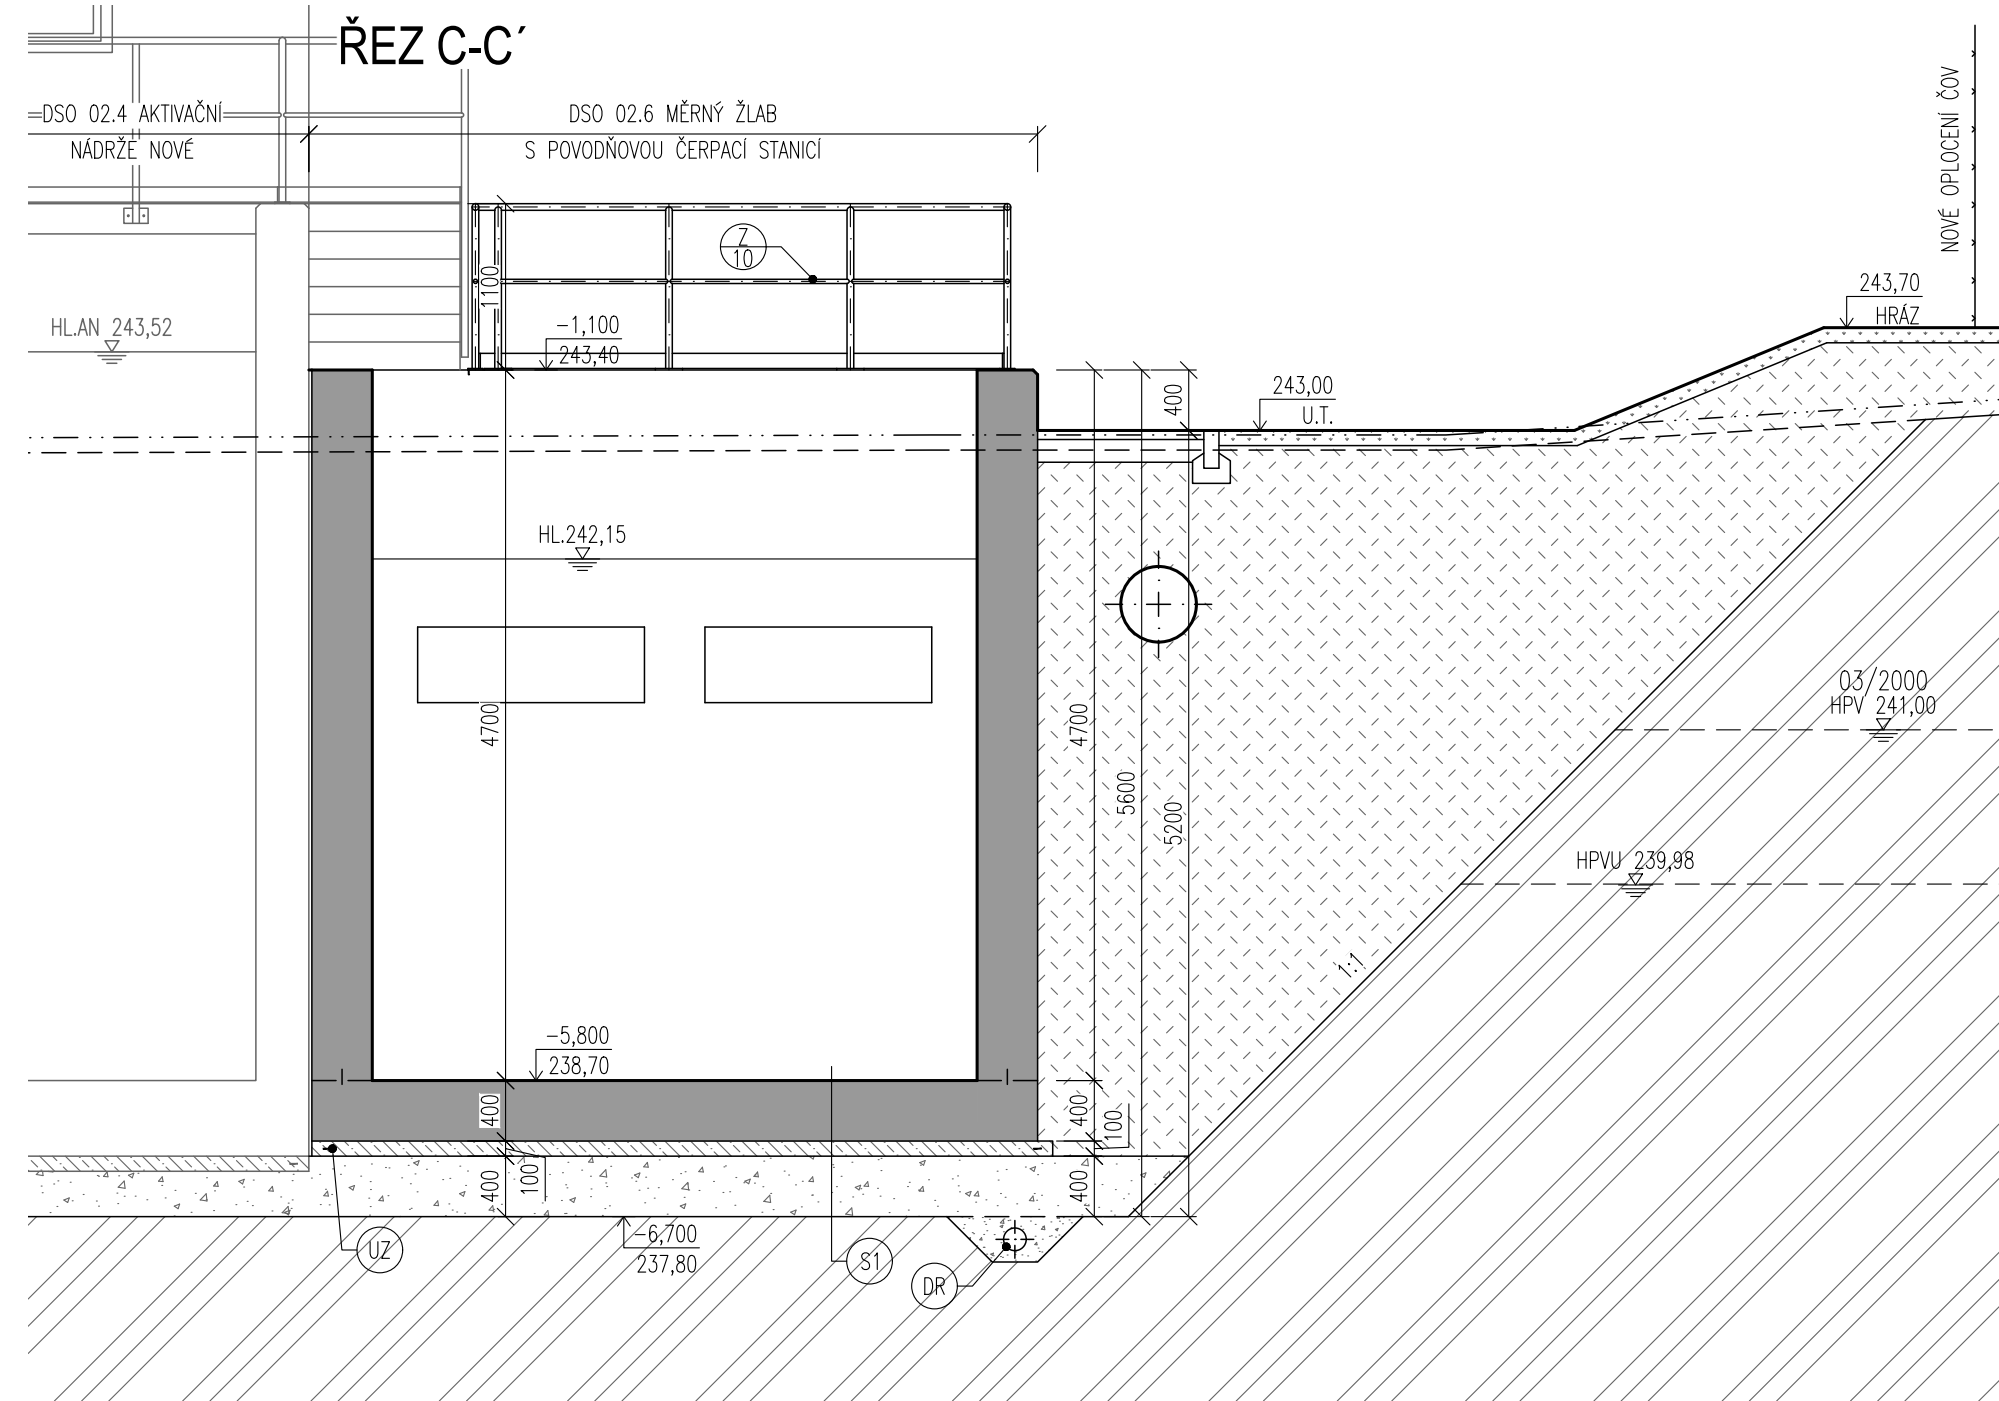

LEGENDA MATERIÁLŮ

- | | |
|---|--|
|  | ŽELEZOBETON STĚNY+ŽLAB: C30/37 XA1, XC4, XF3
DNO: C30/37 XA1, XC1 |
|  | PODKLADNÍ BETON C30/37 XA1 |
|  | VÝPLŇOVÝ BETON C30/37 XA1 |
|  | PŮVODNÍ ZEMINA |
|  | HUTNĚNÁ ŠTĚRKODŘÍř.0-32 |
|  | VHODNÁ ZHUTNITELNÁ ZEMINA |

POZNÁMKA

- VÝKOPY A ODVODĚNÍ VÍZ. DSO 02.4 NOVÉ AN
– ČERPACÍ STUDNA OSAZENÁ Z BETONOVÝCH SKRUŽÍ v500mm NA LŮŽE Z DRCENÉHO KAMENIVA
FR.16-32 TL200mm
– Z.S. VÝVOD ZEMNÍCI SOUSTAVY
- (UZ) PŘED BETONÁŽÍ PODKLADNÍ BETONŮ SE POLOŽÍ ZEMNÍCI PÁSEK FeZn 30/4. VÝVODY ZEMNÍCI SOUSTAVY FeZn Ø10mm SE PŘEVODOU S DĚLKOVOU REZERVOU 1,0 bm NAD UPRAVENÝ TERÉN. SPOJE SE PŘEVODOU SVAREM S NÁSLEDNÝM NÁTĚREM A IZOLACÍ.
- (DR) OBVODOVÁ DŘEŇ Z FLEXIBILNÍHO POTRUBÍ DN150 PŘIPOJENÁ NA ČERPACÍ STUDNU
- (S1) TŘETÍ STUPEŇ ČISTĚNÍ – DNO
- | | |
|--|-------|
| ŽELEZOBETON C30/37 XA1, XC1-CL 0,40-Dmax.16
max.PRŮŠAK 35mm, DLE ČSN EN 12390-8 | 350MM |
| 2xPE FÓLIE | |
| PODKLADNÍ BETON C30/37 XA1 | 100MM |
| HUTĚNÁ ŠTĚRKODŘT (ø 200mm) fr.0-16 min.50MM | |
| HUTĚNÁ ŠTĚRKODŘT (ø 200mm) fr.16-32 | 400MM |
| ROSTLÁ ZEMINA | |
- (S2) TŘETÍ STUPEŇ ČISTĚNÍ – PROHLUBENÉ DNO
- | | |
|--|-------|
| ŽELEZOBETON C30/37 XA1, XC1-CL 0,40-Dmax.16
max.PRŮŠAK 35mm, DLE ČSN EN 12390-8 | 350MM |
| 2xPE FÓLIE | |
| PODKLADNÍ BETON C30/37 XA1 | 100MM |
| HUTĚNÁ ŠTĚRKODŘT (ø 200mm) fr.0-16 min.50MM | |
| HUTĚNÁ ŠTĚRKODŘT (ø 200mm) fr.16-32 | 300MM |
| ROSTLÁ ZEMINA | |

DOKUMENTACE STAVEBNÍCH OBJEKTŮ

$$\pm 0,000 = 244,50$$

Rev. č.	Datum	Schválí	Stručný popis změn
KOOPERACE V PROFESI			tel.: -
			e-mail: -
PRO DUJS s.r.o.			IČO: -

				DUIS S.R.O. Projektová a inženýrské služby Sitbá 154/021, 612 00 Brno E-mail: duis@duis.cz www.duis.cz	
Vypracoval: Inq. Havlík <i>Inda</i>	Projektant: Inq. Havlík <i>Inda</i>	Hlavní projektant: Inq. Havlík <i>Inda</i>	Tech. kontrola: Inq. Vach <i>MŠ</i>		
Objednatel: Svatok vodovodní a kanalizační Těrnovsko		Investor: Svatok vodovodní a kanalizační Těrnovsko		Formát: 10 A4	
Akce: ČOV TIŠNOV, BŘEZINA - INTENZIFIKACE A ROZŠÍŘENÍ				Datum: 05/2022	
				Stupeň: DPS	
				Soubor: ---	
				Měřítko: 1:50	
Priloha: Třetí stupeň čistění - řozy				Číslo zakázky: 1256	
				Č.prilohy: D.1-3-2	