


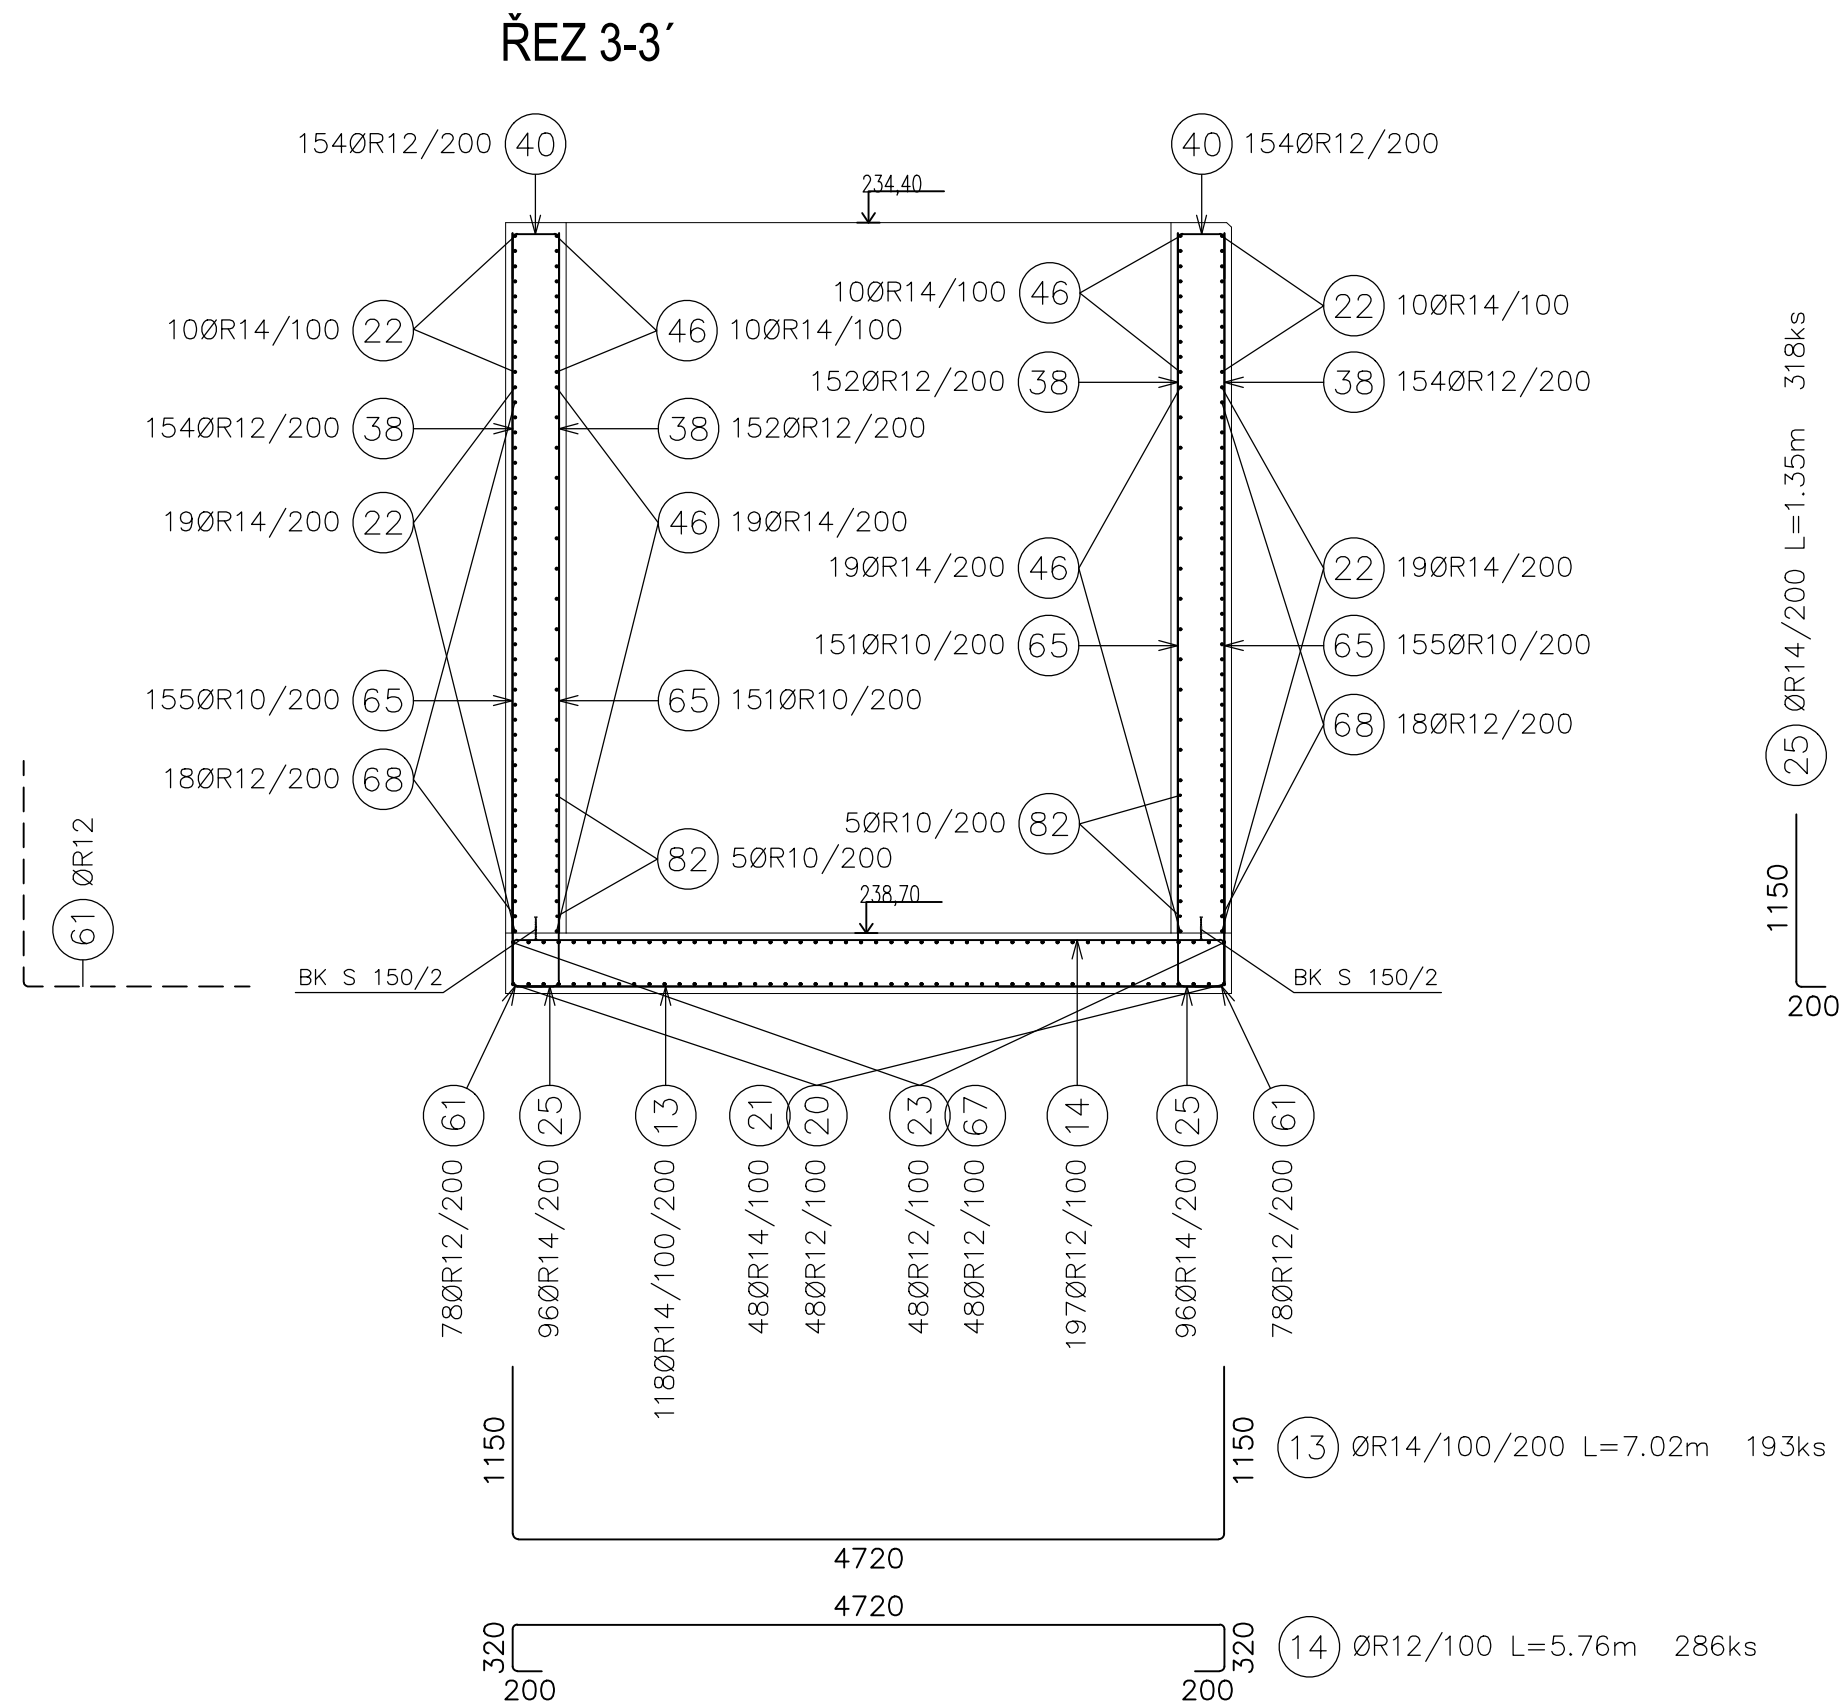

1150
200


38 ØR12/200 L=4.63m 700ks

40 ØR12/200 L=0.92m 354ks

61 ØR12/200 L=3m 186ks

65 ØR10/200 L=4.63m 700ks

4630

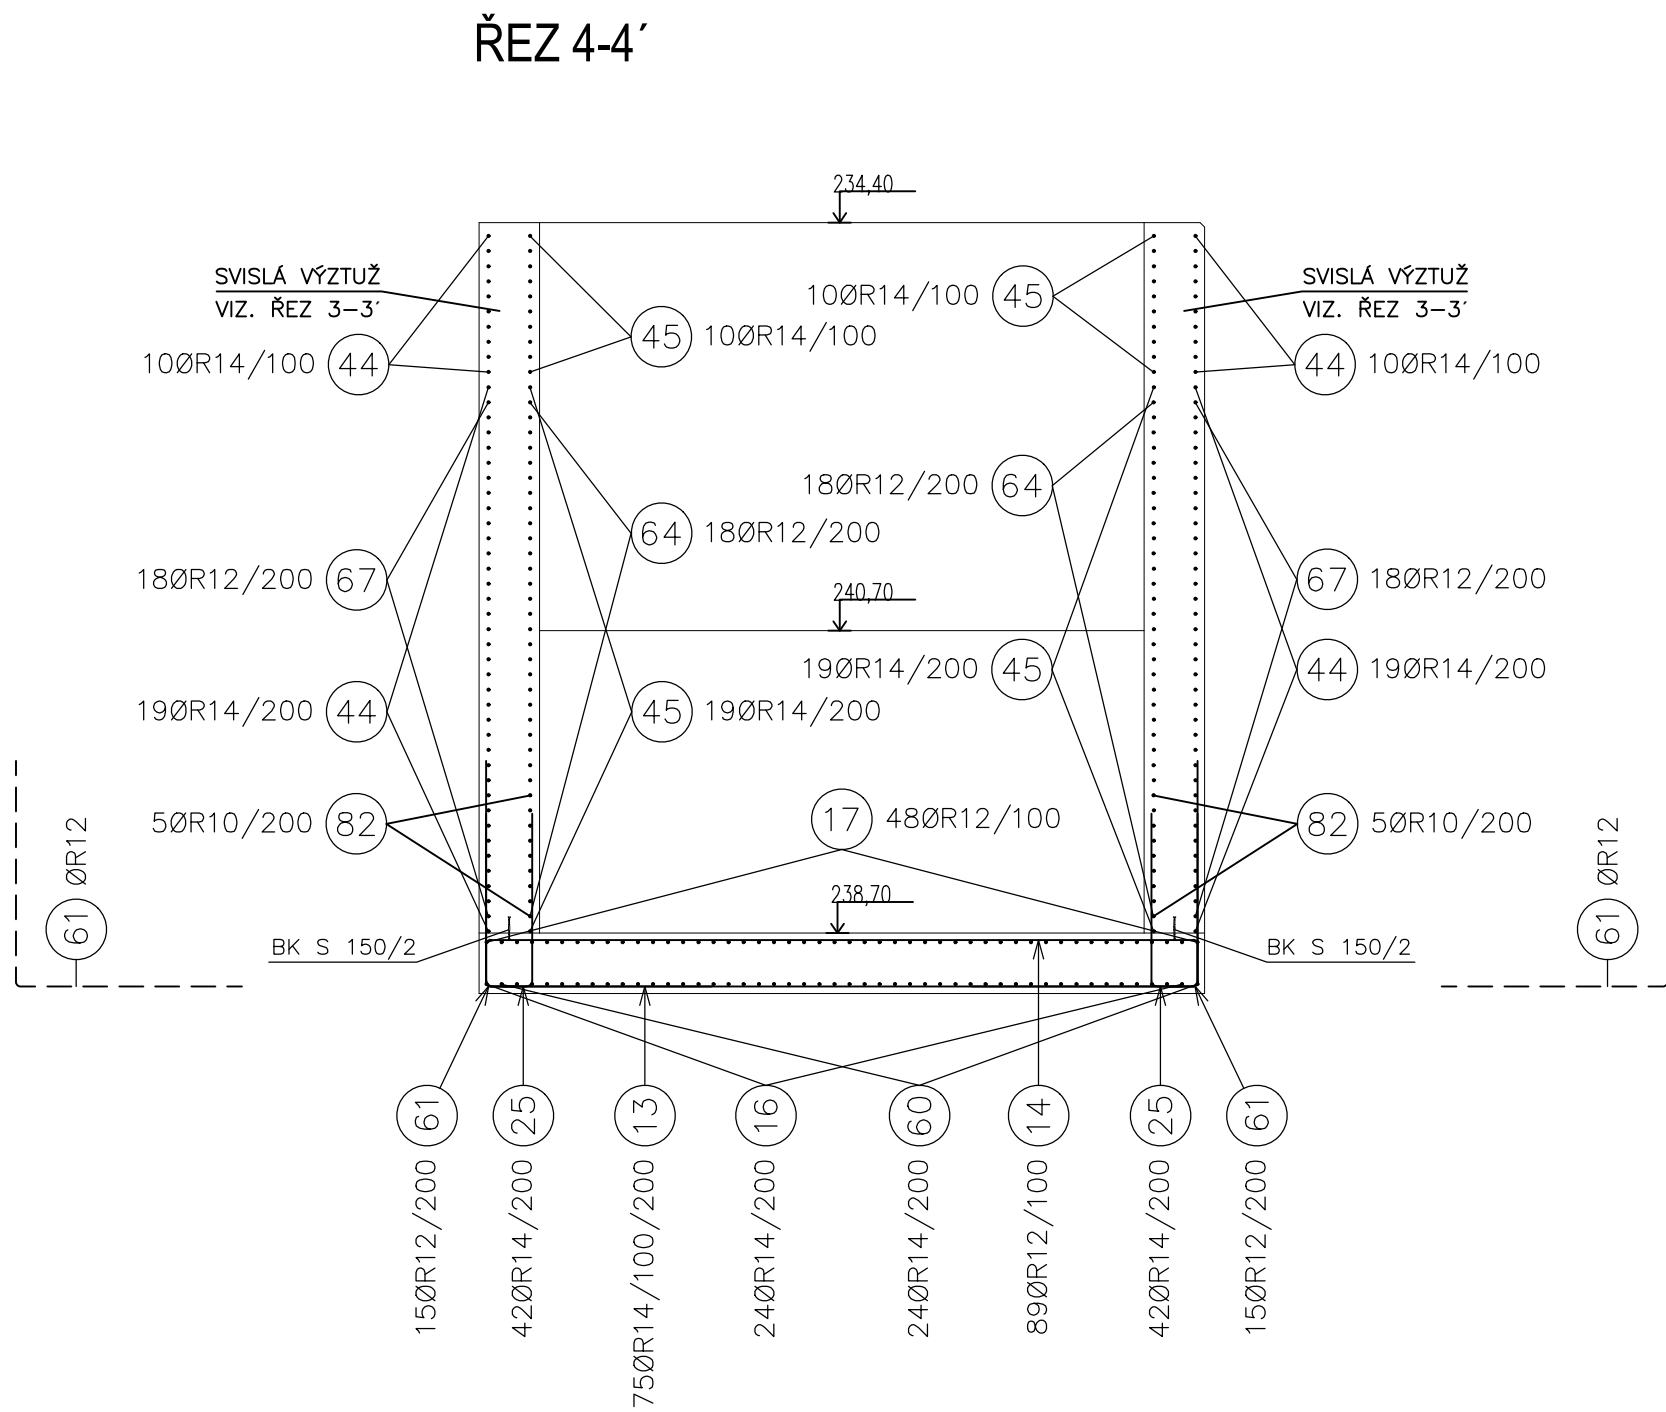

61 ØR12

BETON
DNO C30/37 XC1, XA1 – Cl 0,4 – Dmax=16
PRŮSAK 35mm PODLE ČSN 12390–8
STĚNY+ŽLAB C30/37 XC4, XF3, XA1 – Cl 0,4 – Dmax=16
PRŮSAK 35mm PODLE ČSN 12390–8


OCEL
10505 (R)

KRYTÍ: 40mm, HORNÍ HRANA STĚN 70mm


V MÍSTĚ OTVORŮ SE VÝZTUŽ VYŘÍZNE

8ks VYLAMOVÁK STA19B1220 dl. 1.25m
4ks VYLAMOVÁK STA16B1220 dl. 1.25m
3ks VYLAMOVÁK STA12B1020 dl. 1.25m

PŮDORYS DNO-ŽLAB

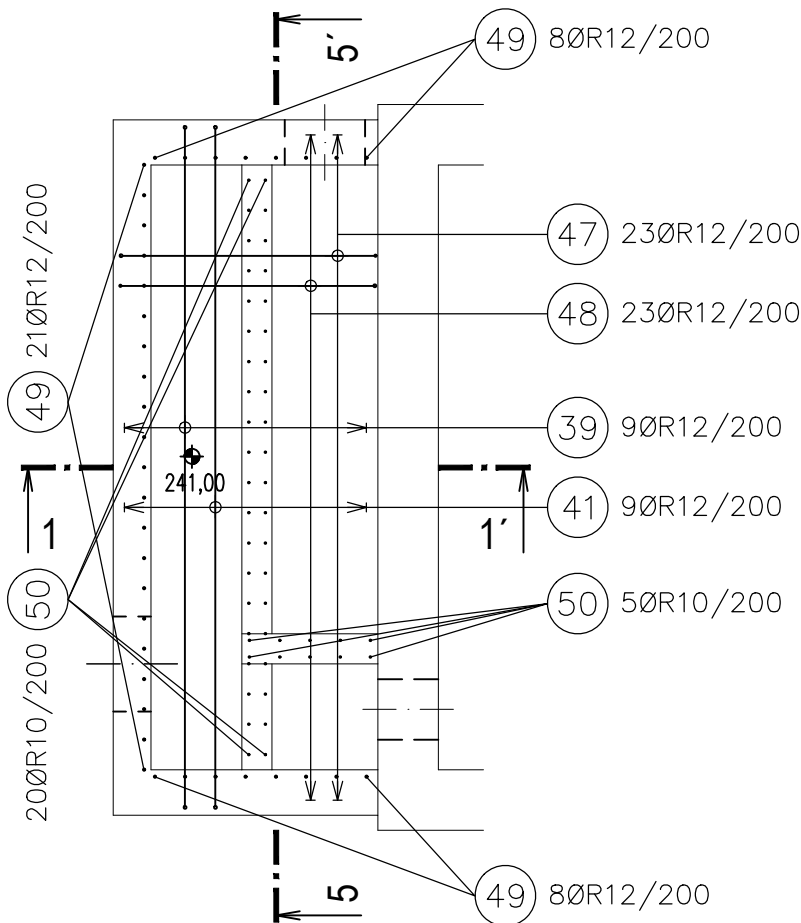

ŘEZ 5-5'-ŽLAB

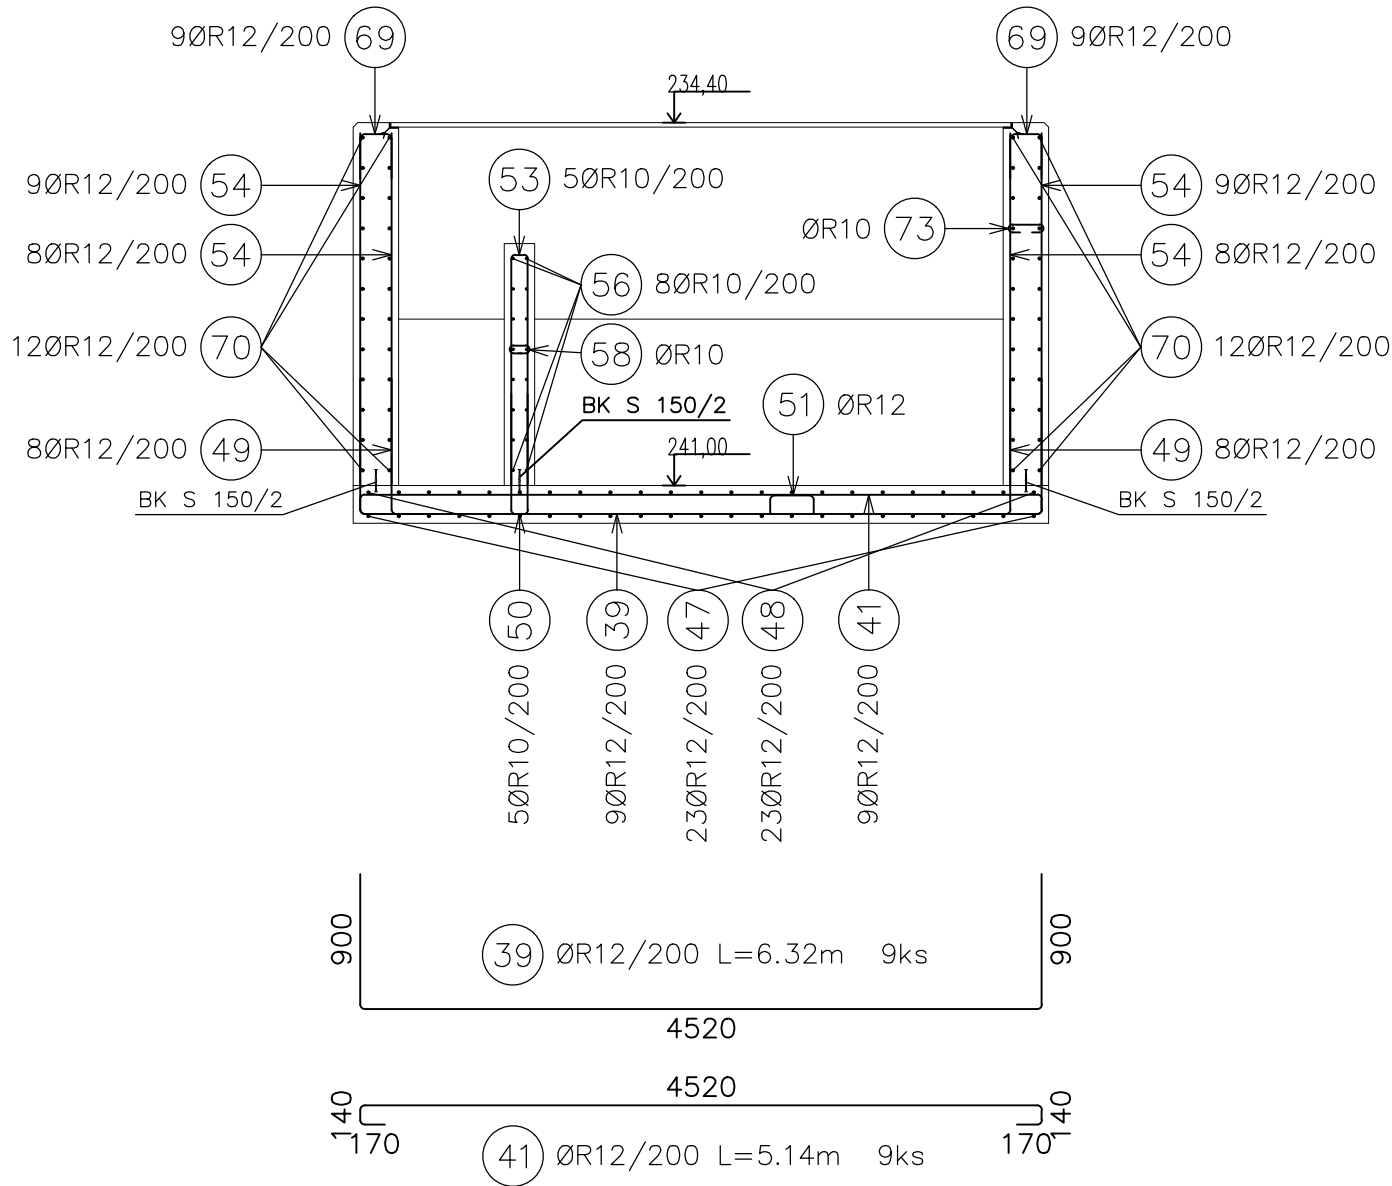

53 ØR10/200 L=3.18m 5ks

69 ØR12/200 L=0.82m 18ks

ØR12 49

39 ØR12/200 L=6.32m 9ks

41 ØR12/200 L=5.14m 9ks

51 ØR12 L=1.16m 8ks
1ks/m2

73 ØR10 L=0.4m 18ks
2ks/m2

DOKUMENTACE STAVEBNÍCH OBJEKTŮ

SO 03 Třetí stupeň čištění

±0,000=244,50

Rev. č.	Datum	Schválil	Stručný popis změn

KOOPERACE V PROFESI	ŠEDA CZ, s.r.o.	tel.: +420602755478
STAVEBNÍ OBJEKTY	SRBSKÁ 1546/21	e-mail: libor1seda@gmail.com
PRO DUIS s.r.o.	612 00 BRNO	IČO: 26920981

DUIS		DUIS S.R.O.	
Vypracoval: Pejta		Projektant: Ing. Seda	
Objednatel: Svazek vodovodů a kanalizací Těšnovsko		Investor: Svazek vodovodů a kanalizací Těšnovsko	
Akce:		Formát:	
ČOV TIŠNOV, BŘEZINA -		Datum:	
INTENZIFIKACE A ROZŠÍŘENÍ		Stupeň:	
Příloha: Třetí stupeň čištění - výkres výztuže		Soubor:	
půdorys žlab, řez 5-5' žlab, 3-3', 4-4'		Měřítko:	
		Číslo zakázky:	
		Č.přílohy:	
		1256	
		D.1.3-4.1	