
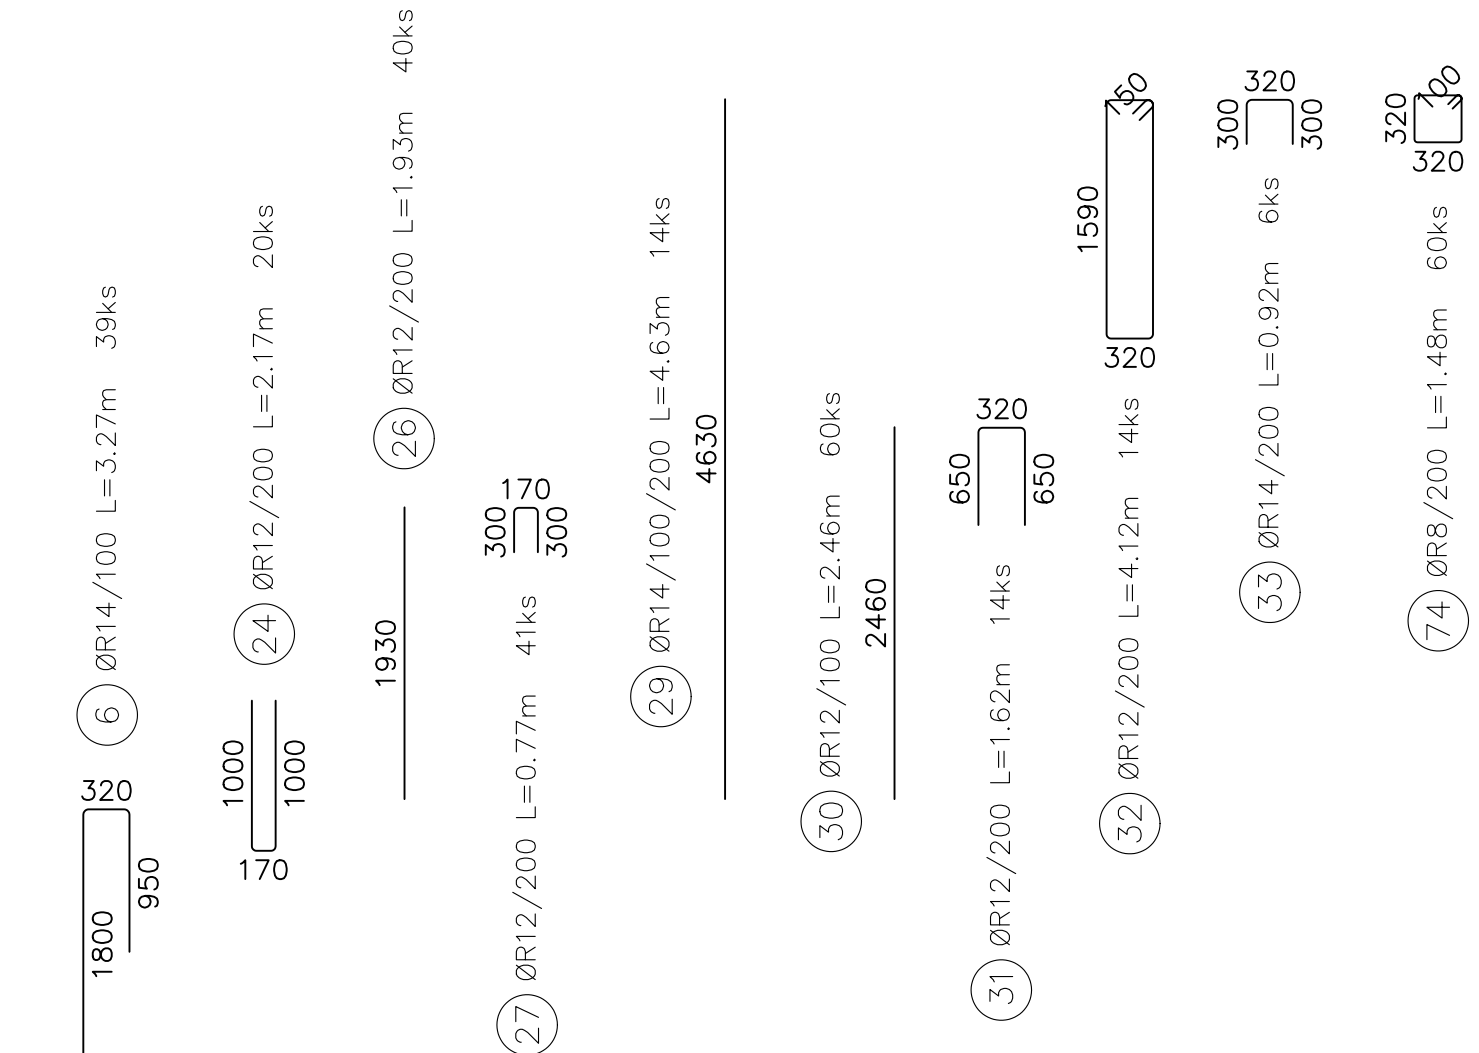
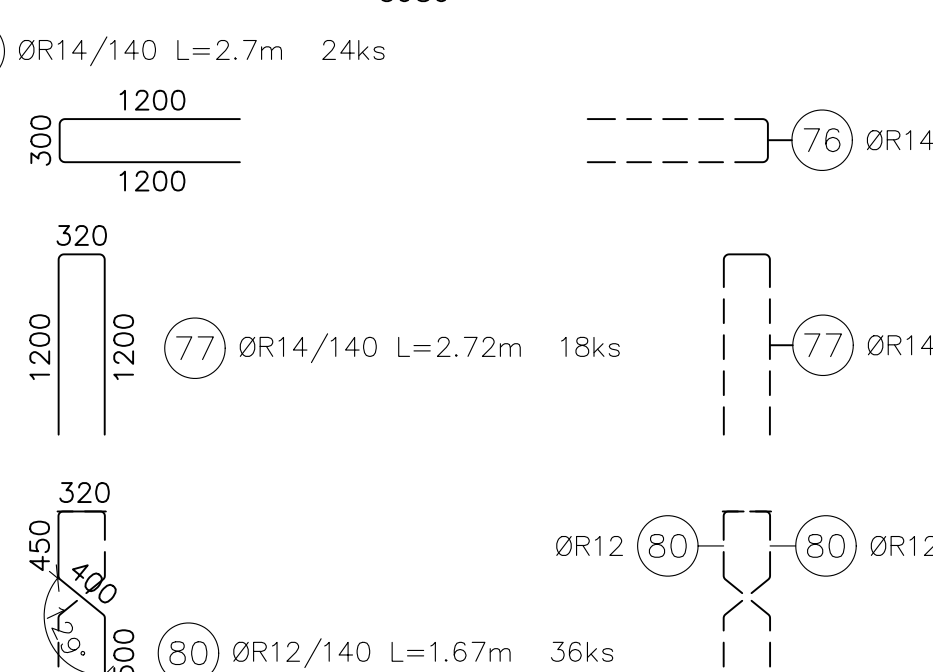
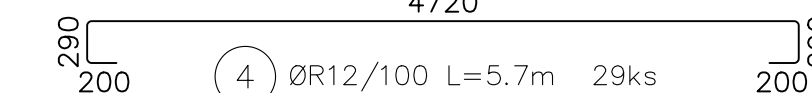


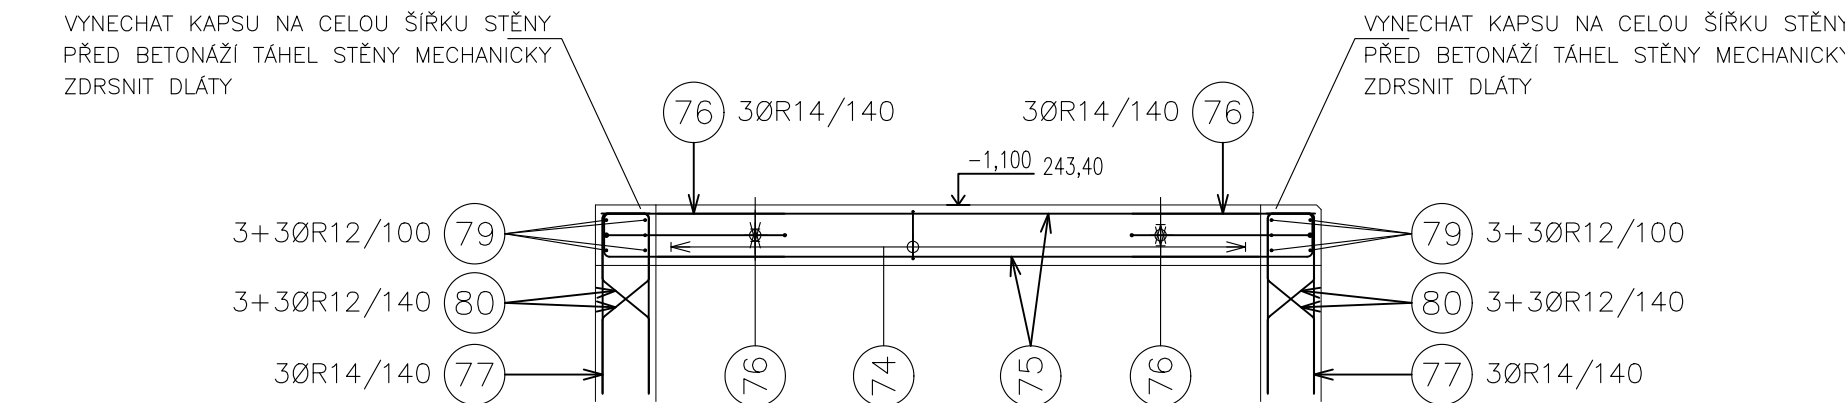

8ks VYLAHOVÁK STA19B1220 dl. 1.25m
4ks VYLAHOVÁK STA16B1220 dl. 1.25m
3ks VYLAHOVÁK STA12B1020 dl. 1.25m


$$\pm 0,000 = 244,5$$

KOOPERACE V PROFESI	ŠEDA CZ, s.r.o.	tel.: +420602755478
STAVEBNÍ OBJEKTY	SRBSKÁ 1546/21	e-mail: libor1seda@gmail.com
PRO DUIS s.r.o.	612 00 BRNO	IČO: 26920981

				DUIS S.R.O. Projektová a inženýrská služba Serekská 1546/21, 612 00 Brno E-mail: dulis@duis.cz www.duis.cz	
Vypracoval:	Projektant:	St. Ing. projekt:	Tech. kontrola:		
Peita	Ing. Sedg	Ing. Havlík	Ing. Vach		
Ověřitel:	Investor:		Formát:		
Úzasky vodotvrdí a kanalizací Třinec		Úzasky vodotvrdí a kanalizací Třinec		1: A4	
Akce:					
ČOV TIŠNOV, BŘEZINA - INTENZIFIKACE A ROZŠÍŘENÍ					
Přiloha:	Třetí stupeň čištění - výkres výzúte			Číslo zakázky:	
	řez 1'-1', 2'-2', 6'-6'			1256	
				Č.přilohy:	
				D.1.3-4.2	