



PŮDORYS

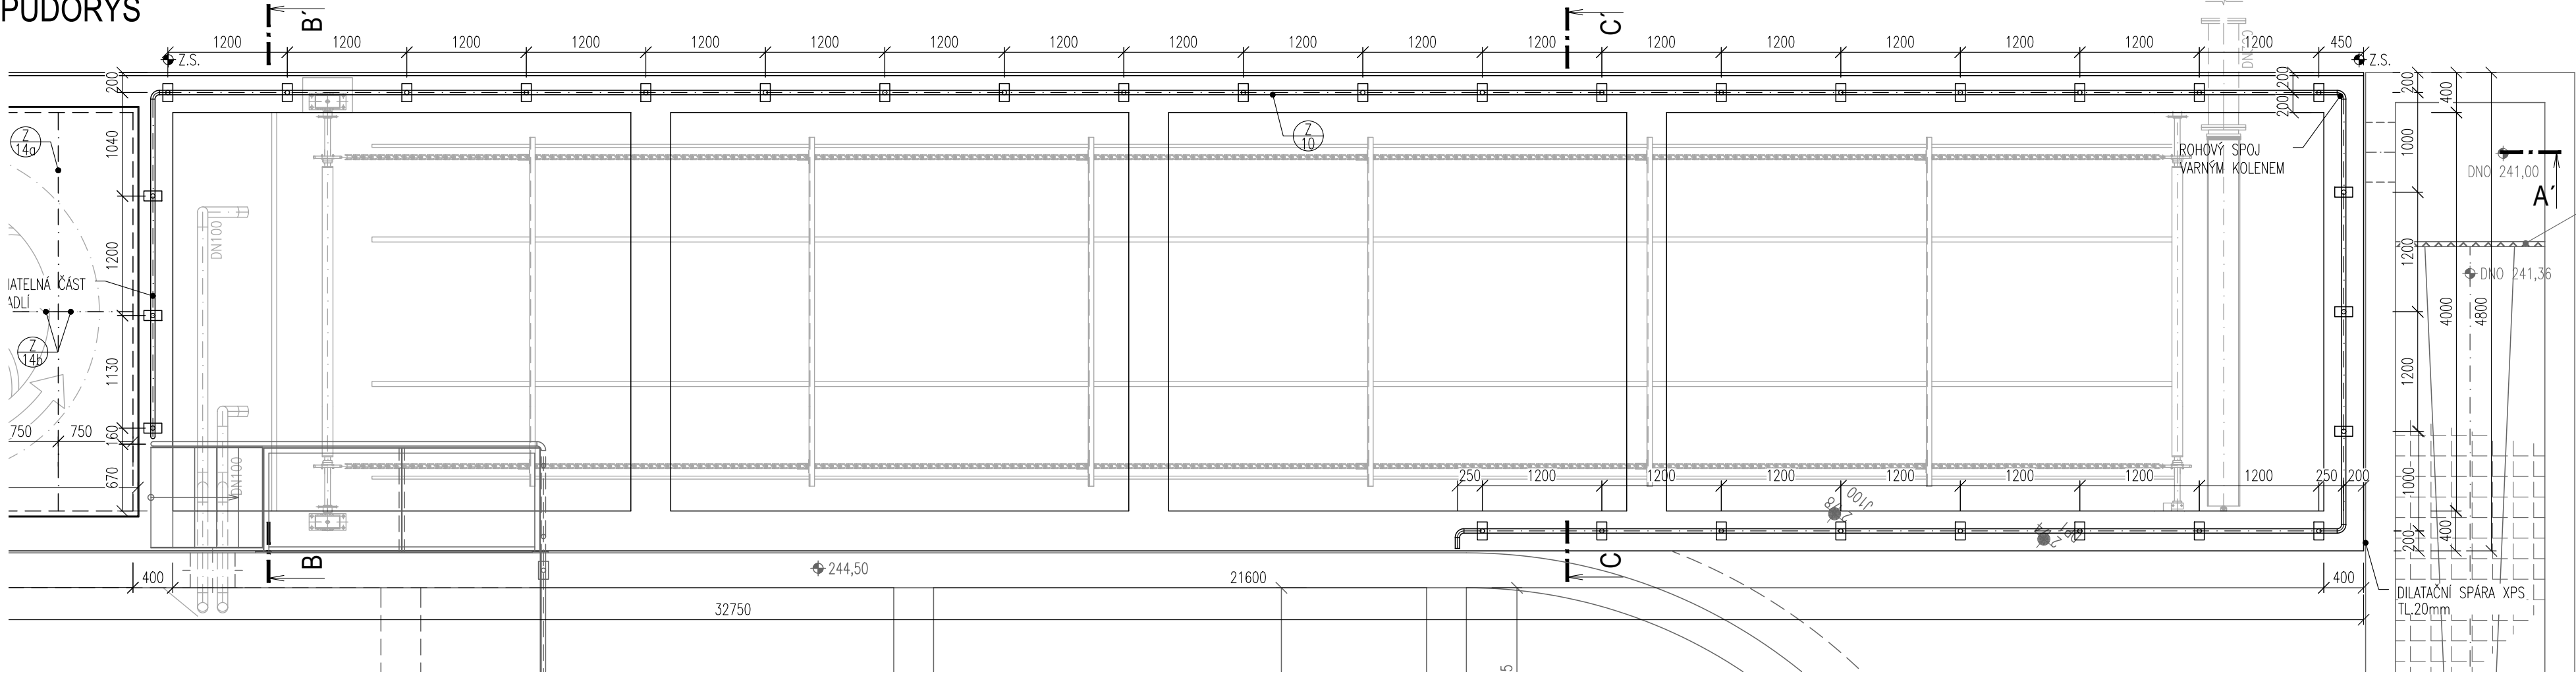


KOTVENÍ PRO HORNÍ SLOUPEK

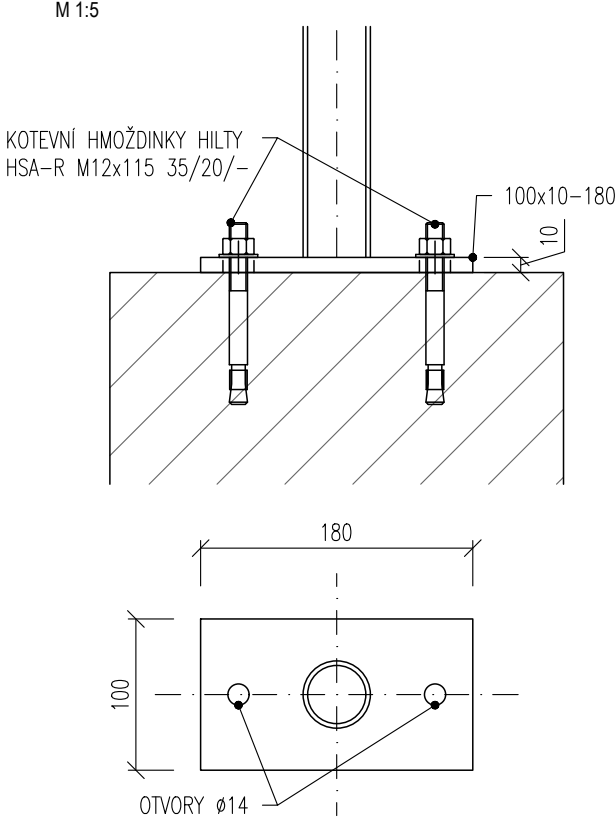


HORNÍ KOTVENÍ ZÁBRADLÍ

M 1:20

PRŮBĚŽNÝ SLOUPEK

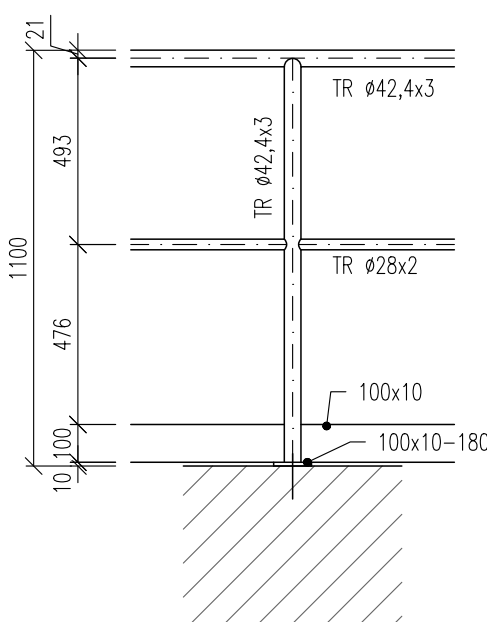

ODJÍMATELNÁ ČÁST ZÁBRADLÍ

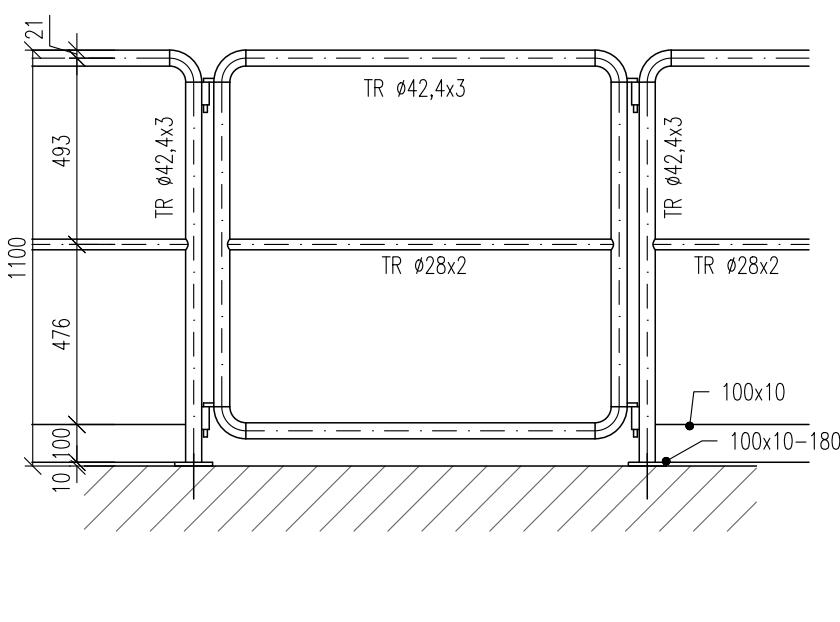

VÝPIS MATERIÁLU

NÁZEV	MATERIÁL		POČET [ks]	MNOŽSTVÍ CEL. [m,m²]	HMOTNOST [kg]	
					JEDN.	CELKEM
SLOUPEK	Tr. 42,4x3–1100	NEREZ 17240	33	36.30	2.97	107.81
MADLO	Tr. 42,4x3	NEREZ 17240	1	42.20	2.97	125.33
MADLO	Tr. 28x2	NEREZ 17240	1	39.05	1.31	51.16
KOTVENÍ ZÁBRADLÍ	Plo. 100x10–180	NEREZ 17240	33	5.94	8.00	47.52
OKOPOVÝ PLECH	Plo. 100x10	NEREZ 17240	1	37.85	8.00	302.80
NEREZ CEL. [kg]		634.62	OCEL CEL. [kg]		CELKEM [kg]	634.62
				PŘÍRÁŽKA (SVARÝ) 5%		31.73
				CELKEM [kg]		666.35

POZNÁMKA

- VEŠKERÉ KOTVENÍ DO BETONOVÝCH KONSTRUKCÍ POMOCÍ KOTEV HILTY HSA-R M12x115 35/20/-
- ROHOVÉ SPOJE ZÁBRADLÍ POMOCÍ VARNÝCH KOLEN

PŘED SAMOTNOU VÝROBOU NUTNO OVĚŘIT ROZMĚRY NA STAVBĚ.
NENAHRAZUJE DÍLENSKOU DOKUMENTACI.

DOKUMENTACE STAVEBNÍCH OBJEKTŮ

SO 03 Třetí stupeň čištění

±0,000 = 244,50

Rev. č.	Datum	Schválil	Stručný popis změn

KOOPERACE V PROFESI	tel.: -
	e-mail: -
PRO DUIS s.r.o.	IČO: -

DUIS				DUIS S.R.O. Projektové a inženýrské služby Srbská 1546/21, 612 00 Brno E-mail: duis@duis.cz www.duis.cz	
Vypracoval:	Projektant:	Hl.ing.projektu:	Tech. kontrola:		
Ing. Havlík		Ing. Havlík	Ing. Vach		
Objednatel:		Investor:		Formát:	3 A4
Svazek vodovodů a kanalizací Tišnovsko		Svazek vodovodů a kanalizací Tišnovsko		Datum:	05/2022
Akce:				Stupeň:	DPS
				Soubor:	–
				Měřítko:	1:20,5
Příloha:		Číslo zakázky:		Č.přílohy:	
Třetí stupeň čištění - Zámečnický výrobek Z/10 - zábradlí		1256		D.1.3-6	