




PŮDORYS

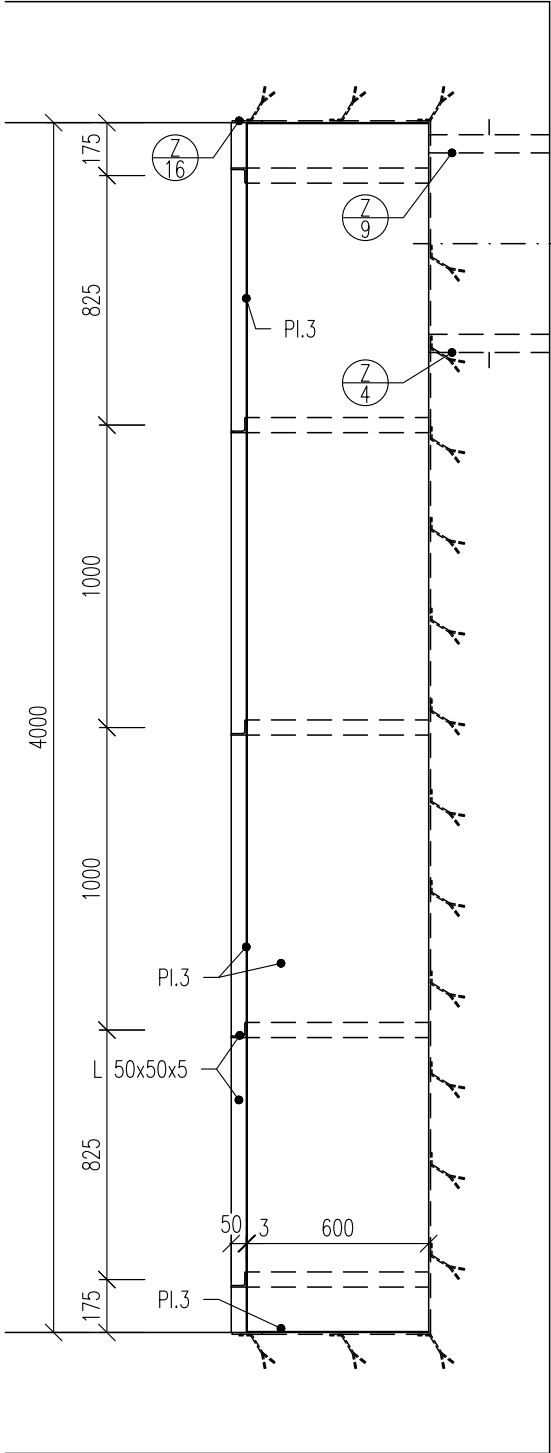

POHLED

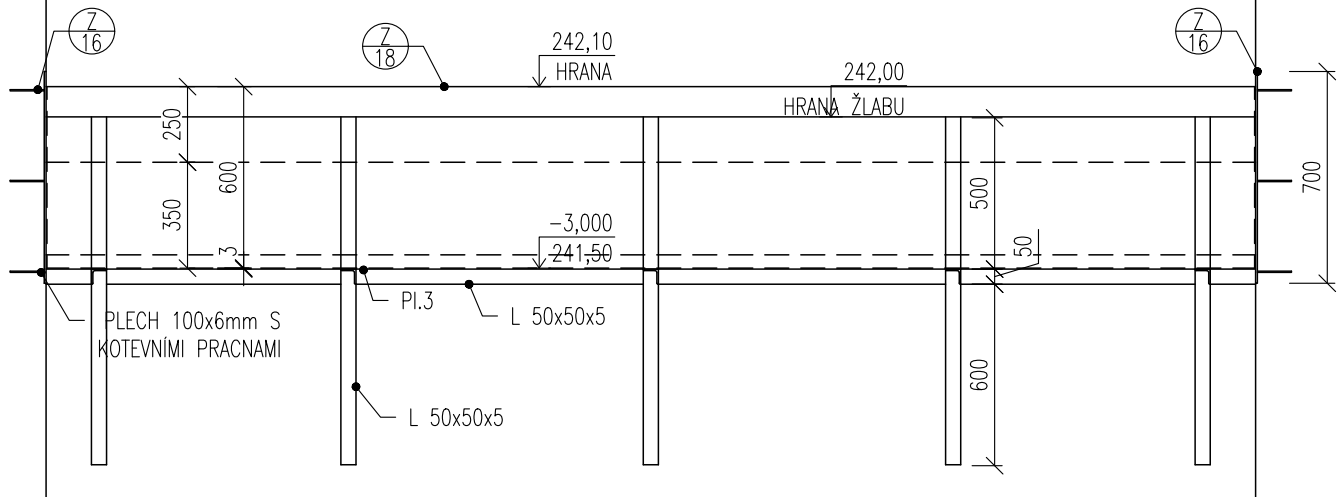

ŘEZ

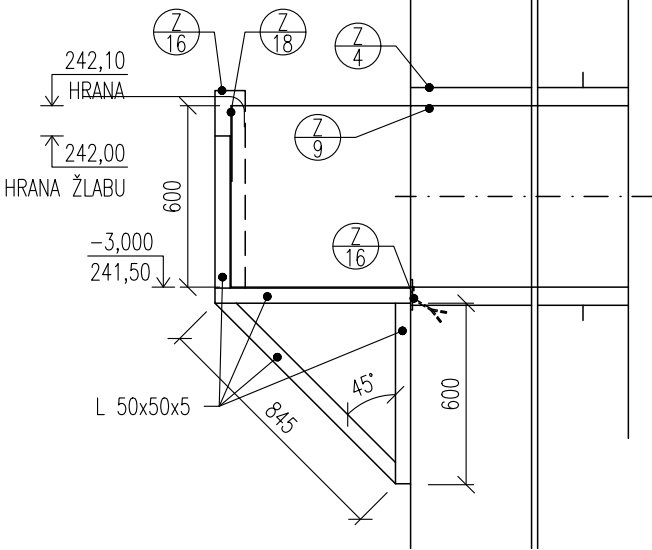

PŘED SAMOTNOU VÝROBOU NUTNO OVĚŘIT ROZMĚRY NA STAVBĚ.
NENAHRAZUJE DÍLENSKOU DOKUMENTACI.

DOKUMENTACE STAVEBNÍCH OBJEKTŮ
SO 03 Třetí stupeň čištění

±0,000 = 244,50

Rev. č.	Datum	Schválil	Stručný popis změn

KOOPERACE V PROFESI		tel.: -
		e-mail: -
PRO DUIS s.r.o.		IČO: -

VÝPIS MATERIÁLU

NÁZEV	MATERIÁL		POČET [ks]	MNOŽSTVÍ CEL. [m,m²]	HMOTNOST [kg]	
					JEDN.	CELKEM
ŽLAB	PI.3	NEREZ 17240	1	4.40	24.00	105.60
ŽLAB – BOČNICE	PI.3	NEREZ 17240	2	0.72	24.00	17.28
ZTUŽENÍ	L 50x50x5 – 2600	NEREZ 17240	5	13.00	3.80	49.40
NEREZ CEL. [kg]		172.28	OCEL CEL. [kg]		CELKEM [kg]	172.28
				PŘÍRÁŽKA (SVARY) 5%		8.61
				CELKEM [kg]		180.89

				DUIS S.R.O. Projektové a inženýrské služby Srbská 1546/21, 612 00 Brno E-mail: duis@duis.cz www.uis.cz	
Vypracoval:	Projektant: Ing. Havlů <i>Havlů</i>	Hl.ing.projektu: Ing. Havlů <i>Havlů</i>	Tech. kontrola: Ing. Vach <i>Mus</i>		
Objednatel: Svazek vodovodů a kanalizací Tišnovsko		Investor: Svazek vodovodů a kanalizací Tišnovsko		Formát:	2 A4
ČOV TIŠNOV, BŘEZINA - INTENZIFIKACE A ROZŠÍŘENÍ				Datum:	05/2022
				Stupeň:	DPS
				Soubor:	—
				Měřítko:	1:25
				Příloha: Třetí stupeň čištění - Zámečnický výrobek Z/17 - odtokový žlab	