


Úprava venkovního prostoru na návsi obce Mrsklesy

Dokumentace provedení stavby - Kótovací výkres opěrná zed'

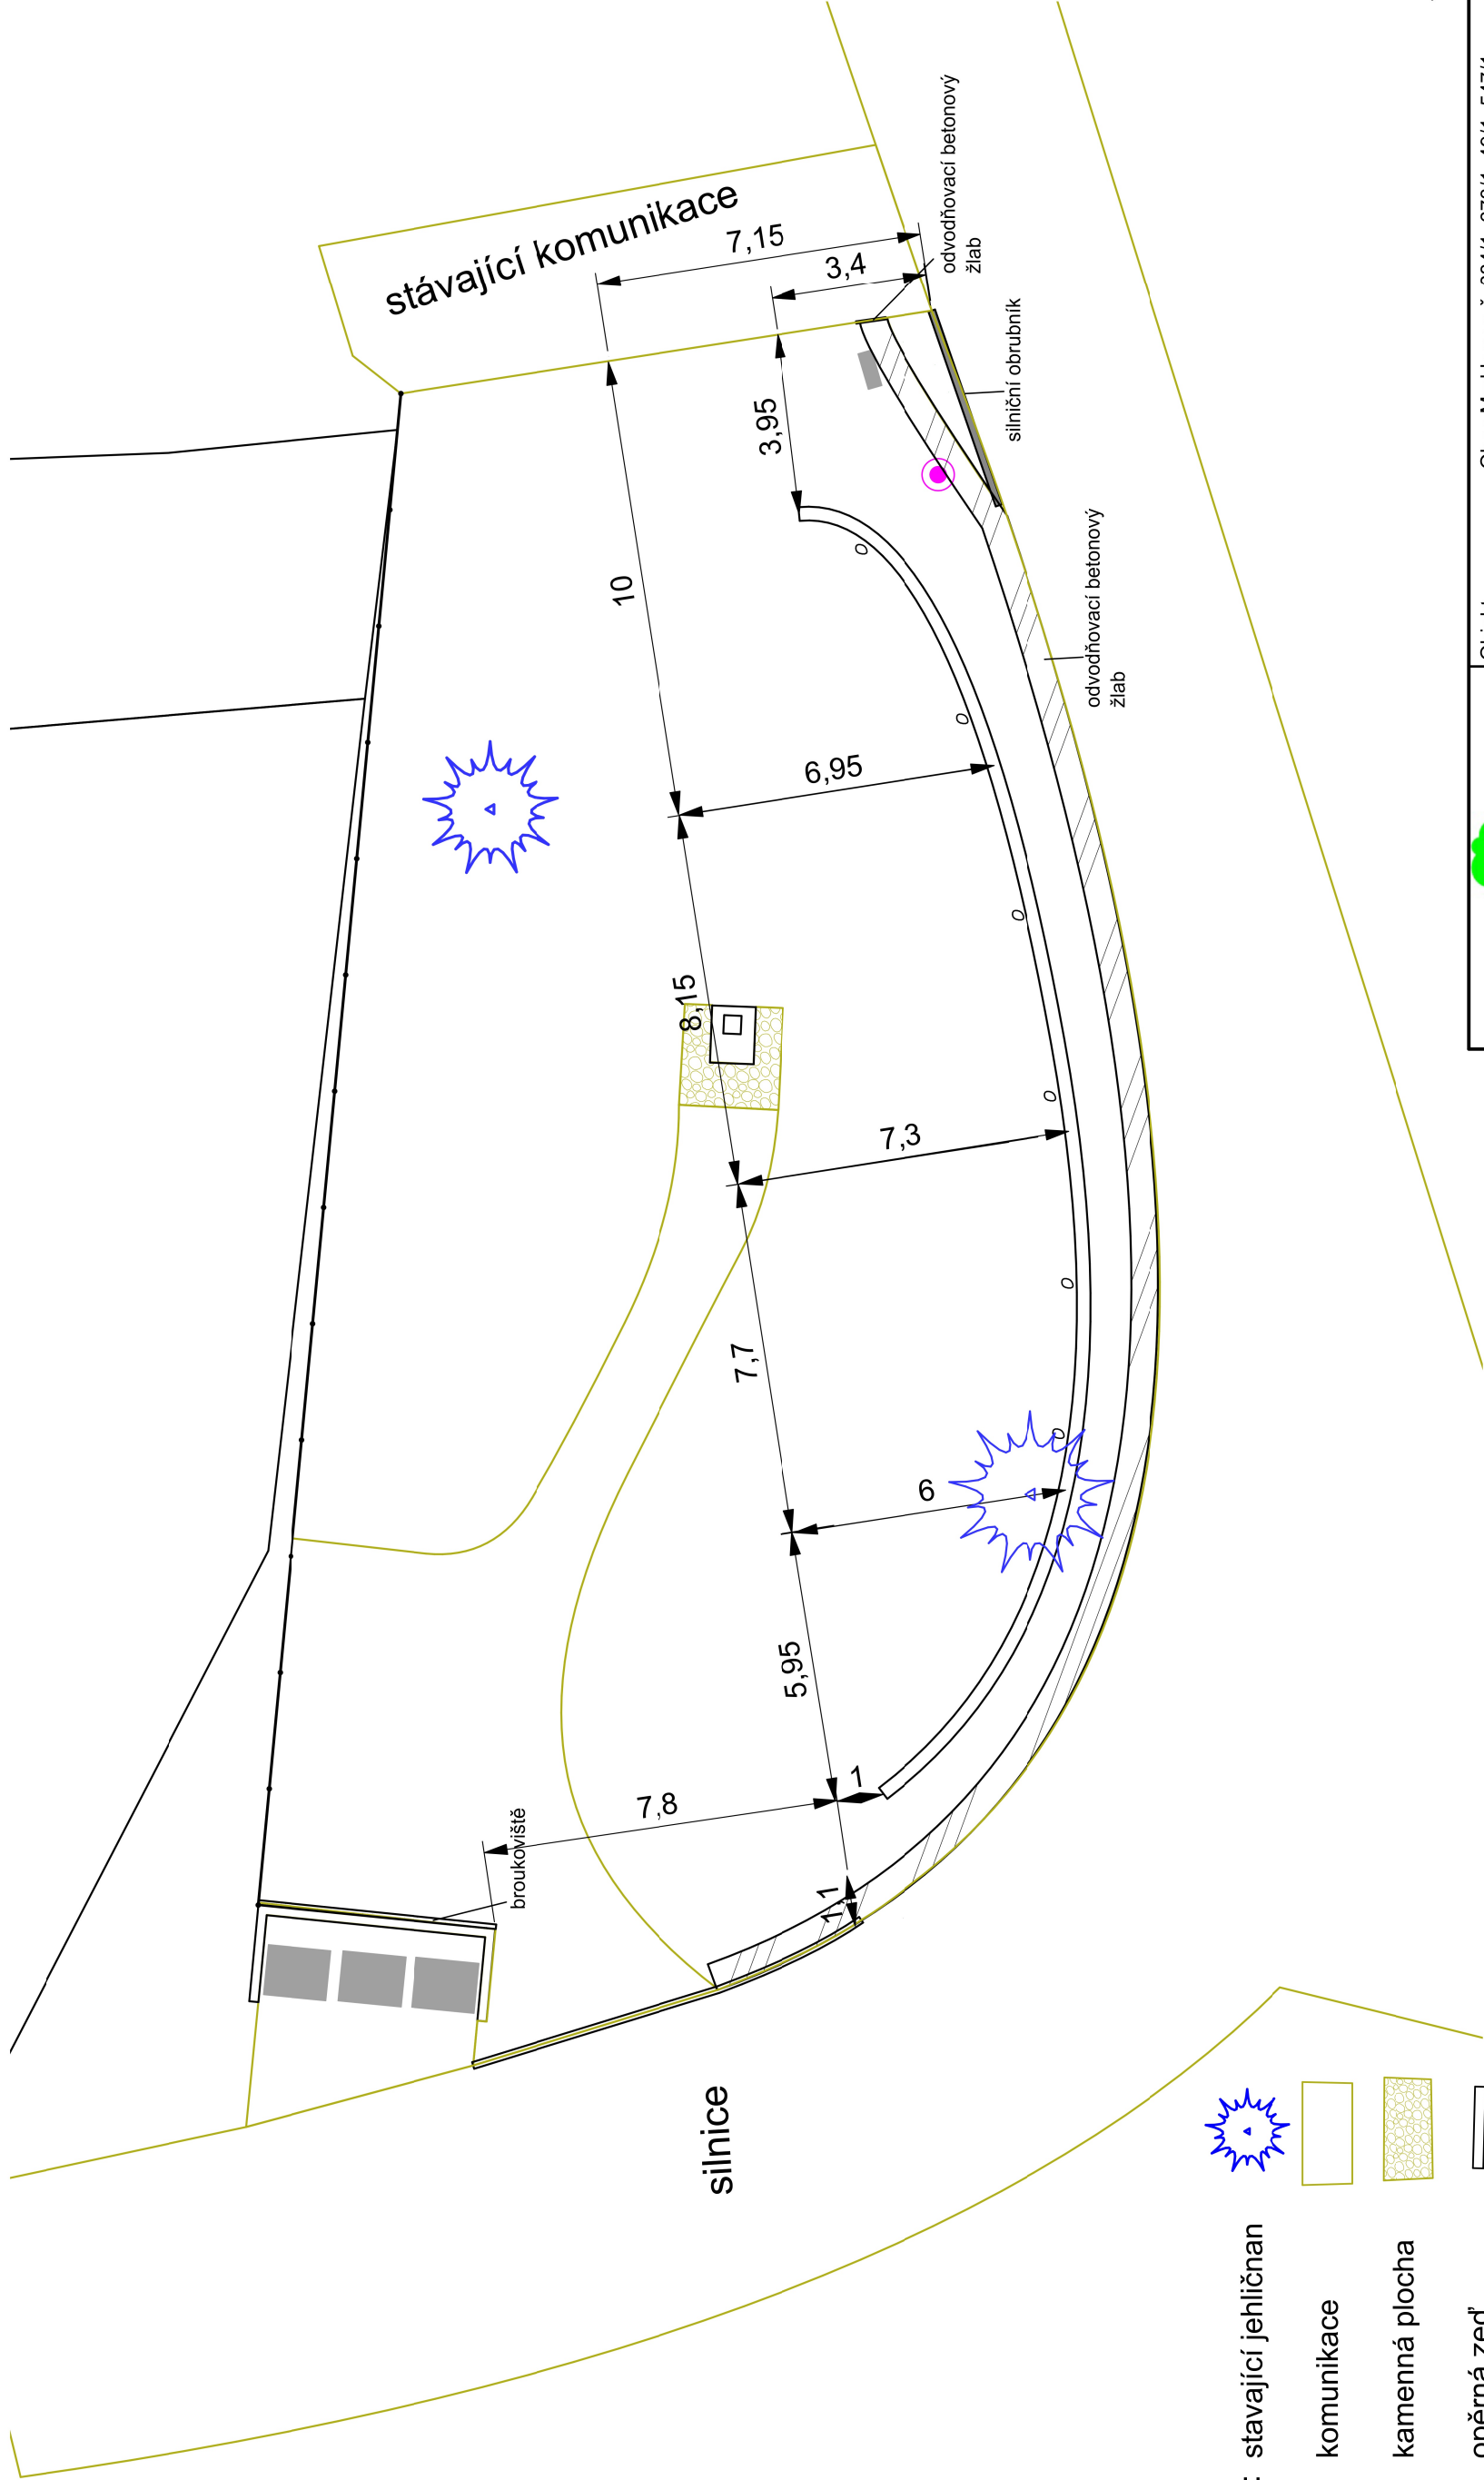

- Legenda: stávající jehličnan
- komunikace
 - kamenná plocha
 - opěrná zed'
 - žlabovka
 - silniční obrubník

 GRÜNER s.r.o. Kamýčká 503/19A 412 01 Litoměřice Mobil: 602 486 433 IC: 254 87 248 DIČ: CZ3587248		Objekt	Obec Mrsklesy p.č. 684/1, 673/1, 49/1, 547/1
		Obsah	Kótovací výkres opěrná zed'
		Místo	Obec Mrsklesy
		Investor	Město Třebenice
		Projektoval	Ing. Anna Grünerová aut. arch., Lukáš Grüner
		Datum	III. 2024
		Měřítko	1:150 A3