Úprava venkovního prostoru na návsi obce Mrsklesy
Dokumentace provedení stavby - Kótovací výkres technické prvky

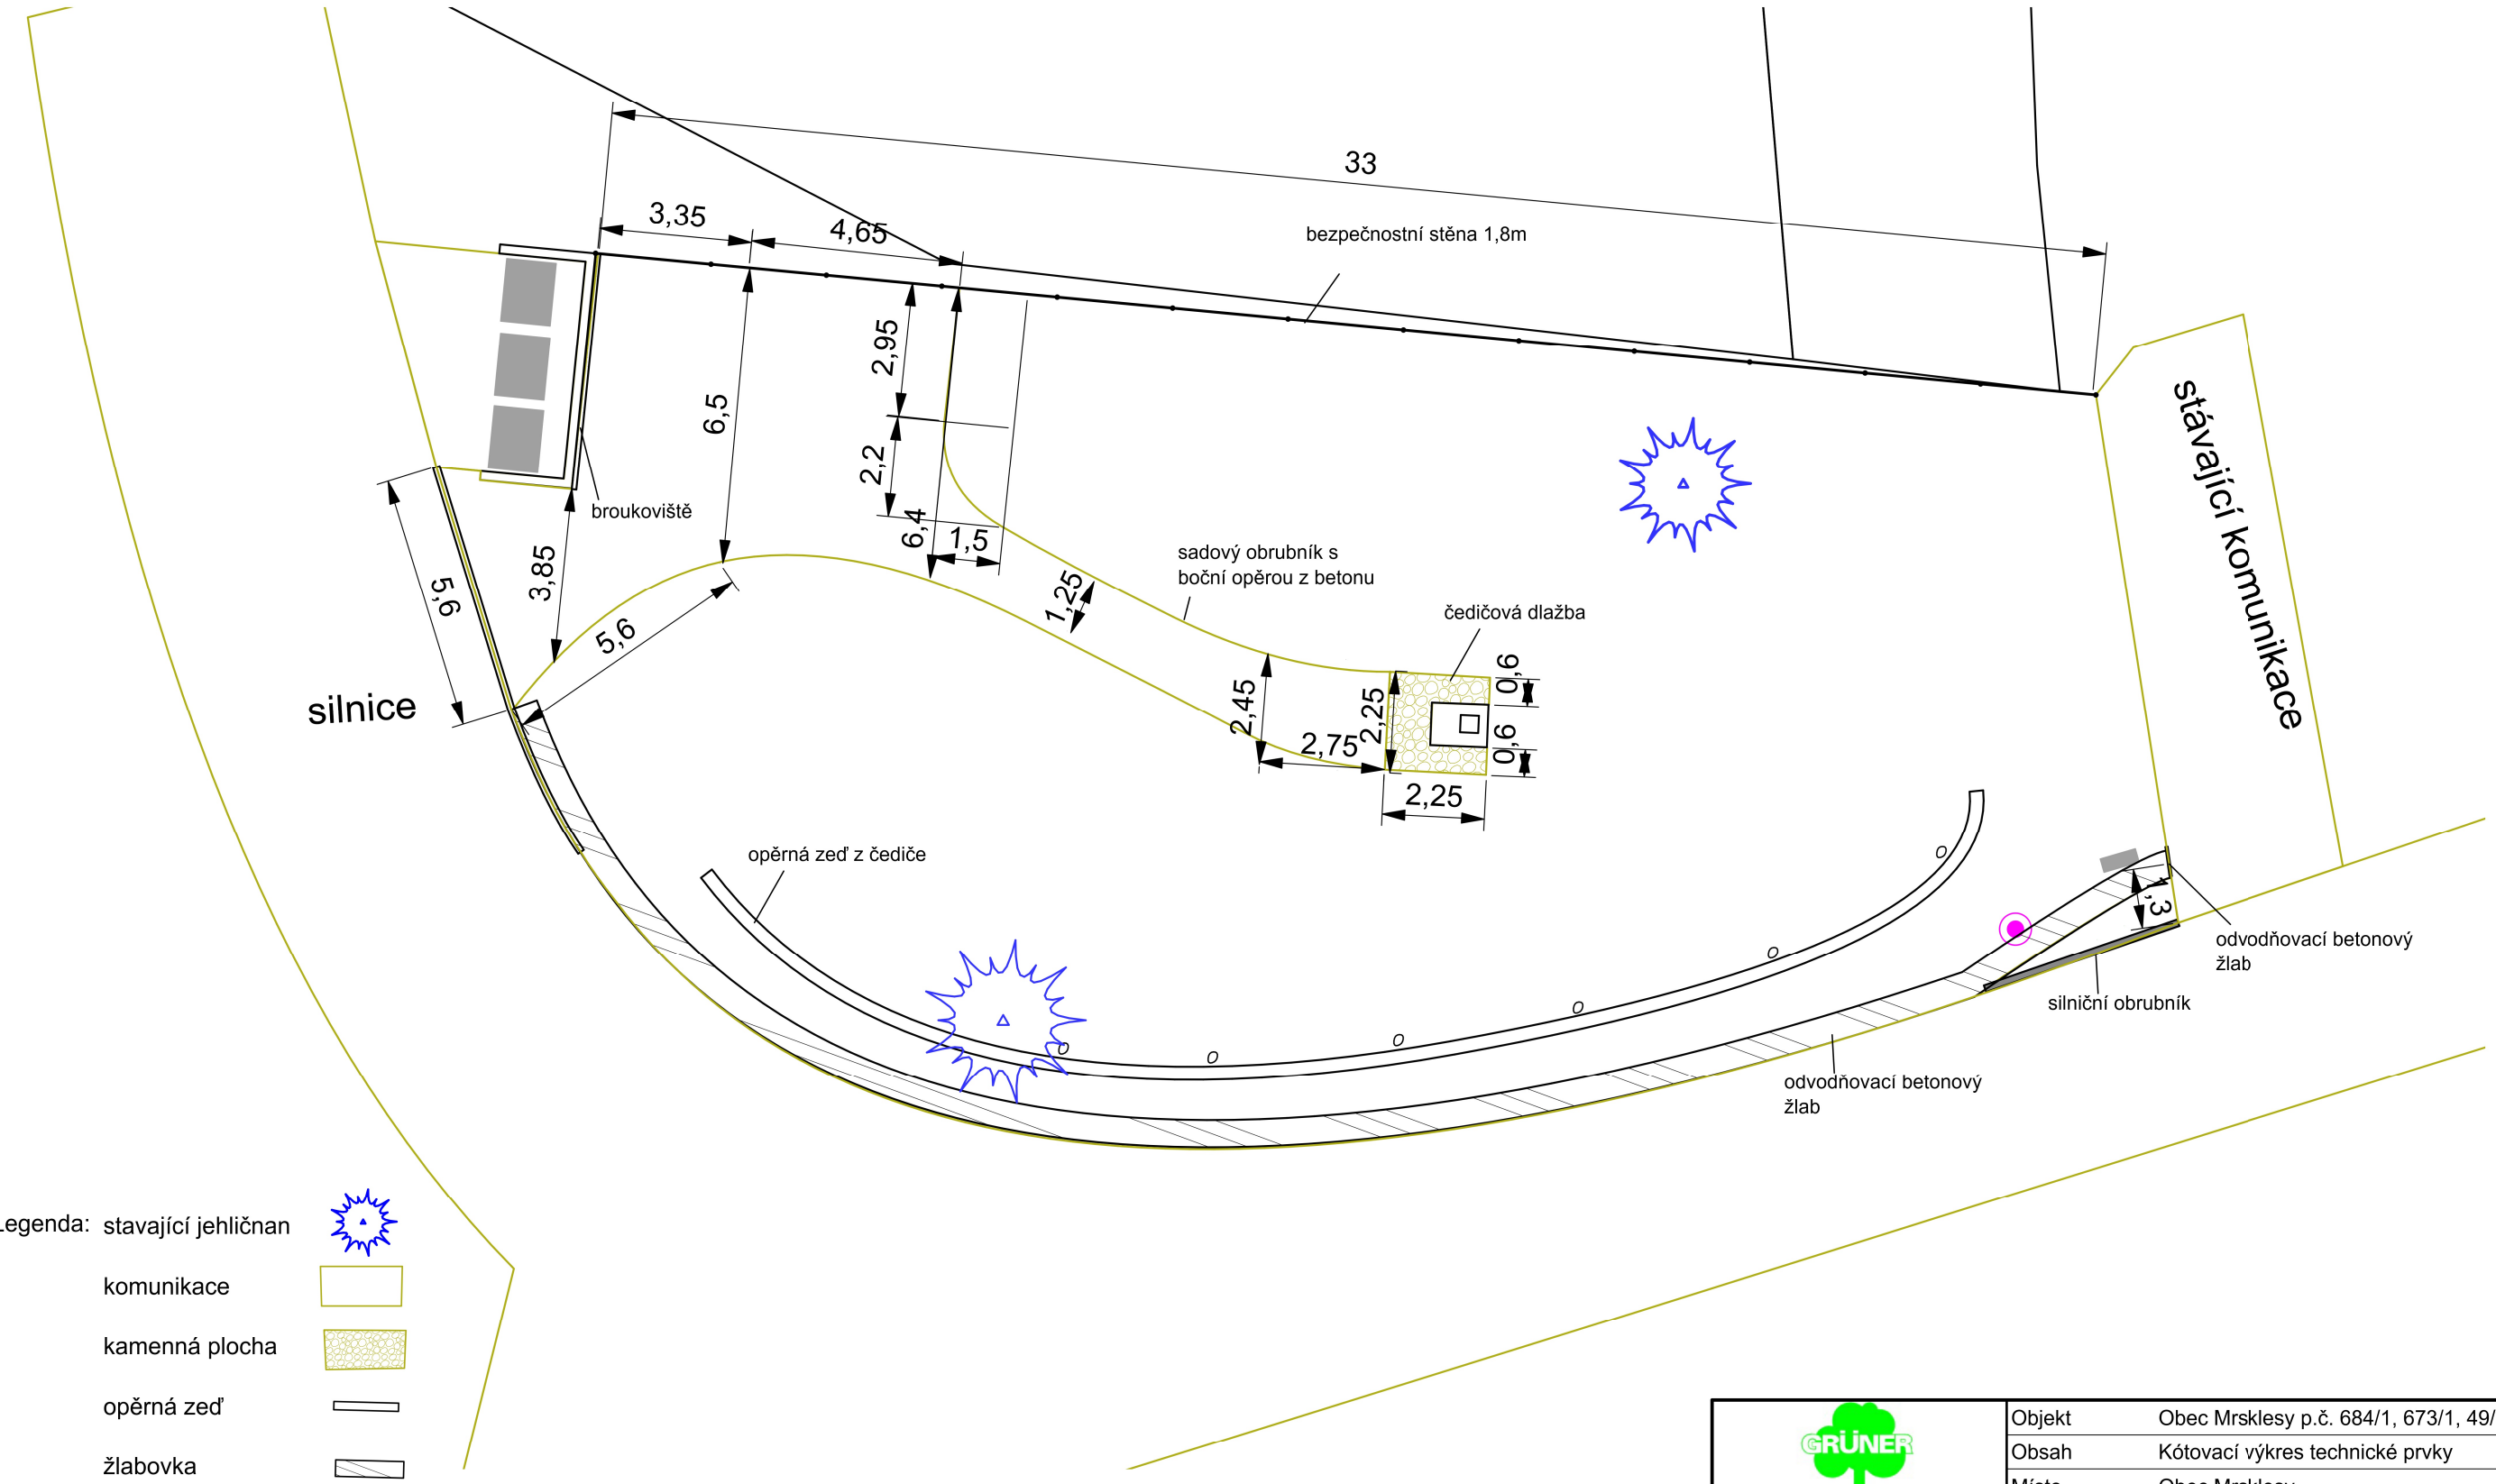

Legenda:
- stavající jehličnan
- komunikace
- kamenná plocha
- opěrná zeď
- žlabovka
- silniční obrubník

GRÜNER
zahradnické služby
GRÜNER, s.r.o.
Kamýcká 503/19A
412 01 Litoměřice
Mobil: 602 486 433
IČ: 254 87 248
DIČ: CZ 25487248

Objekt	Obec Mrsklesy p.č. 684/1, 673/1, 49/1, 547/1		
Obsah	Kótovací výkres technické prvky		
Místo	Obec Mrsklesy		
Investor	Město Třebenice		
Projektoval	Ing. Anna Grünerová aut. arch., Lukáš Grüner		
Datum	III. 2024	Měřítko	1:150 A3