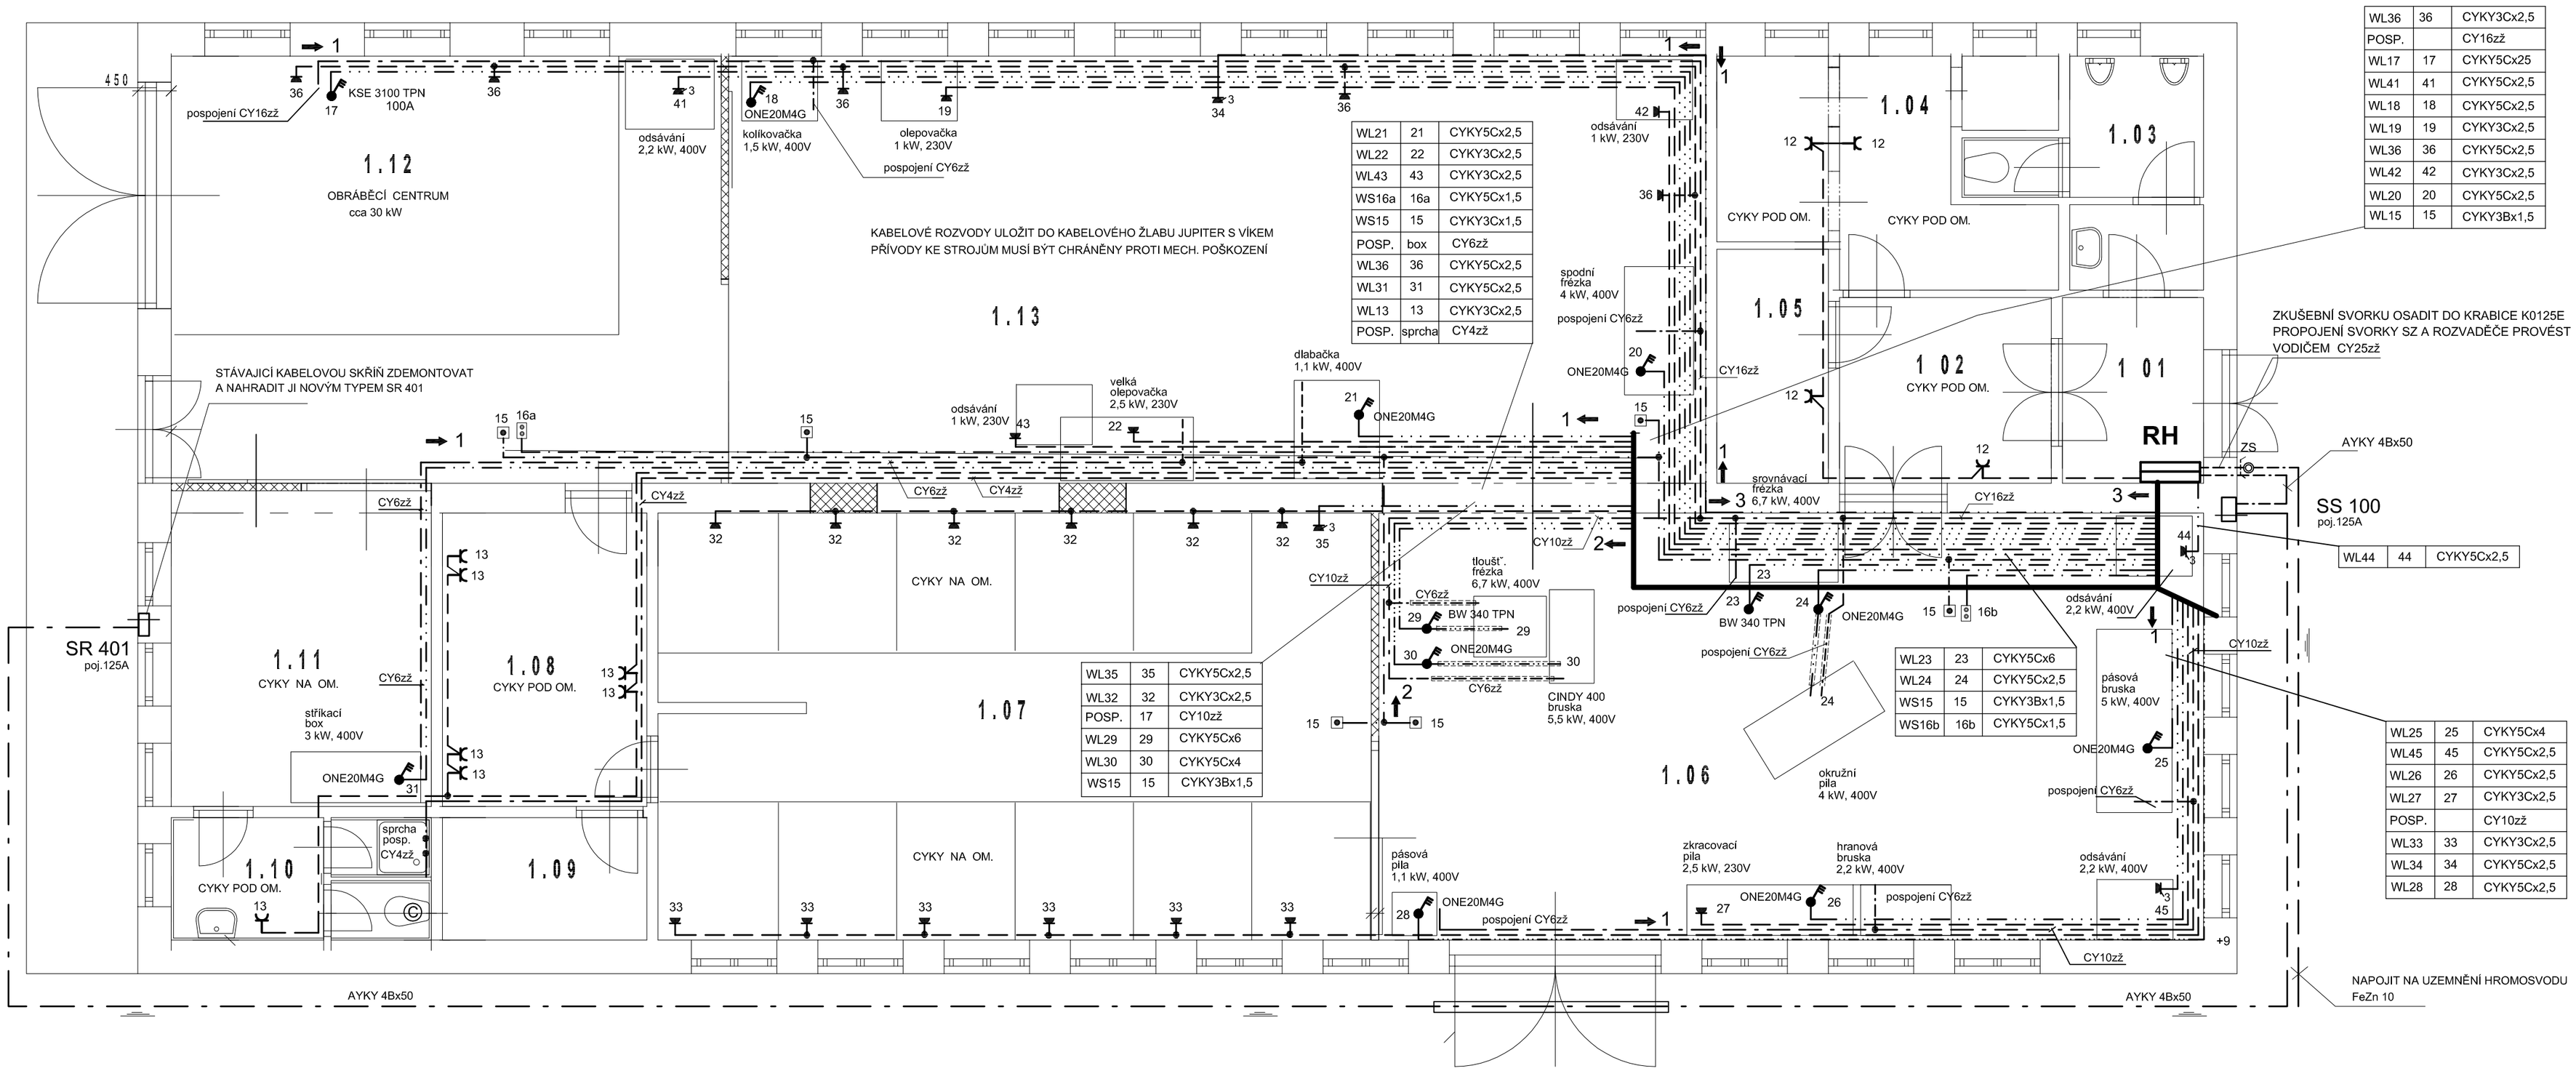

WL21	21	CYKY5Cx2,5
WL22	22	CYKY3Cx2,5
WL43	43	CYKY3Cx2,5
WS16a	16a	CYKY5Cx1,5
WS15	15	CYKY3Cx1,5
POSP.	box	CY6zž
WL36	36	CYKY5Cx2,5
WL31	31	CYKY5Cx2,5
WL13	13	CYKY3Cx2,5
POSP.	sprcha	CY4zž

WL35	35	CYKY5Cx2,5
WL32	32	CYKY3Cx2,5
POSP.	17	CY10zž
WL29	29	CYKY5Cx6
WL30	30	CYKY5Cx4
WS15	15	CYKY3Bx1,5

WL23	23	CYKY5Cx6
WL24	24	CYKY5Cx2,5
WS15	15	CYKY3Bx1,5
WS16b	16b	CYKY5Cx1,5

WL36	36	CYKY3Cx2,5
POSP.		CY16zž
WL17	17	CYKY5Cx25
WL41	41	CYKY5Cx2,5
WL18	18	CYKY5Cx2,5
WL19	19	CYKY3Cx2,5
WL36	36	CYKY5Cx2,5
WL42	42	CYKY3Cx2,5
WL20	20	CYKY5Cx2,5
WL15	15	CYKY3Bx1,5

WL44	44	CYKY5Cx2,5

WL25	25	CYKY5Cx4
WL45	45	CYKY5Cx2,5
WL26	26	CYKY5Cx2,5
WL27	27	CYKY3Cx2,5
POSP.		CY10zž
WL33	33	CYKY3Cx2,5
WL34	34	CYKY5Cx2,5
WL28	28	CYKY5Cx2,5

TABULKA MÍSTNOSTÍ

ozn.	účel	plocha	podlaha	poznámka
1.01	zádveří	4,75	dlažba	
1.02	chodba	7,10	dlažba	
1.03	soc. zařízení	6,50	dlažba	obklad v. 1800
1.04	šatna	11,30	dlažba	
1.05	šatna	4,70	dlažba	
1.06	dílna	63,80	beton	
1.07	dílna	55,20	beton	
1.08	kancelář	10,85	PVC	
1.09	sklad	4,55	beton	
1.10	soc. zařízení	5,70	dlažba	obklad v. 1800
1.11	dílna	13,80	beton	
1.12	dílna	42,55	beton	
1.13	dílna	75,60	beton	

LEGENDA:

ZÁSUVKOVÝ OBVOD - CYKY 3C x 2,5

MOTOROVÝ OBVOD - CYKY 5C x 2,5 5C x 4, 5C x 6

POSPOJENÍ CY6zž, 10zž, 16zž

KABELOVÝ ŽLAB JUPITER S VÍKEM KZI 60/100

OVLÁDACÍ OBVOD CYKY3B x 1,5, CYKY 5C x 1,5

KABELOVÝ ŽLAB JUPITER S VÍKEM KZI 60/75

KABELOVÝ ŽLAB JUPITER S VÍKEM KZI 60/200

VYRÁŽECÍ TLAČÍTKO - HŘÍBEK, PLAST, NÁSTĚNNÉ PROVEDENÍ, IP 54

CENTRÁLNÍ OVL.MOTOR.VÝVODŮ, DVOJTLAČÍTKO 1/0+0/1, IP54
SE ZÁMKEM

EL.PŘÍSTROJE V PROVEDENÍ "TANGO" krytí IP 54

EL.PŘÍSTROJE V PROVEDENÍ "TANGO" krytí IP 20

ELEKTRICKÁ SÍŤ:

TN-C-S, 3 N PE, AC, 50Hz, 230/400V

OCHRANA PŘED ÚRAZEM EL. PROUDEM:
AUTOMATICKÝM ODPOJENÍM OD ZDROJE

VNĚJŠÍ VLIVY VIZ. TECHNICKÁ ZPRÁVA

STAVEBNÍK: SOŠ a SOU technické, Sportovní 322, Třemošnice	JAROMÍR VELEHRADSKÝ PROJEKTOVÁNÍ POZEMNÍCH STAVEB LIBKOV 39, 538 25 NASAVRKY IČO 6680 7972 ,tel. 469 677 529
ZODP. PROJEKTANT: J.Novotný	
VYPRACOVAL: J.Novotný	Přízemí
Modernizace dílen pro profesní kvalifikace	OÚ / MÚ / Třemošnice
P.P.Č. -405,KÚ Třemošnice nad Doubravou	Č. ZAK. 12/2020 MĚŘ. 1:50
MOTOROVÝ A ZÁS. ROZVOD	Č. V. **E 02**