Podrobný podélný profil: M 1:250/100

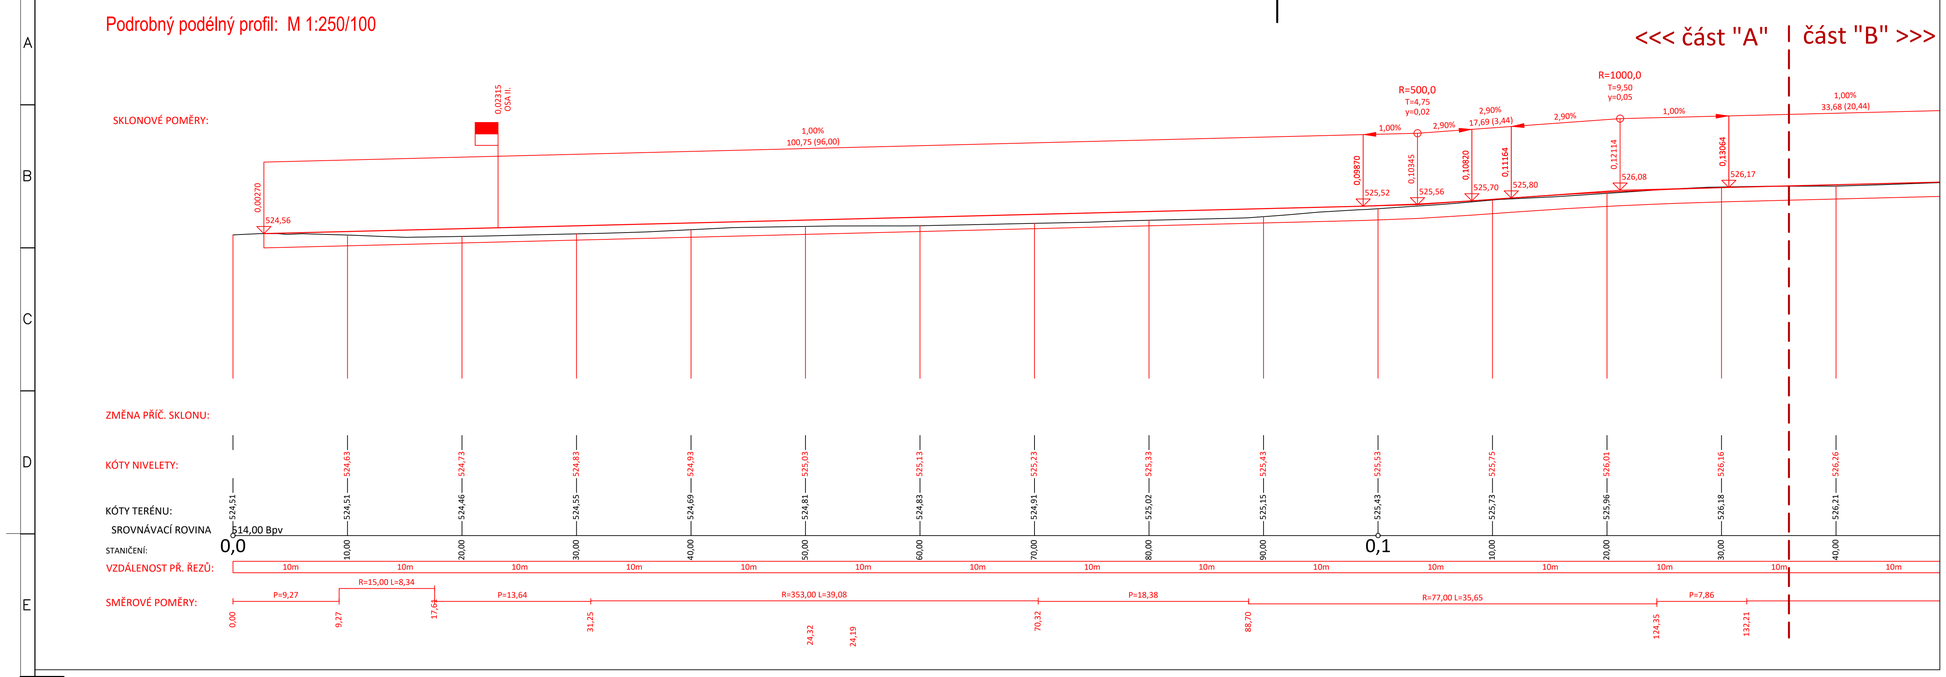

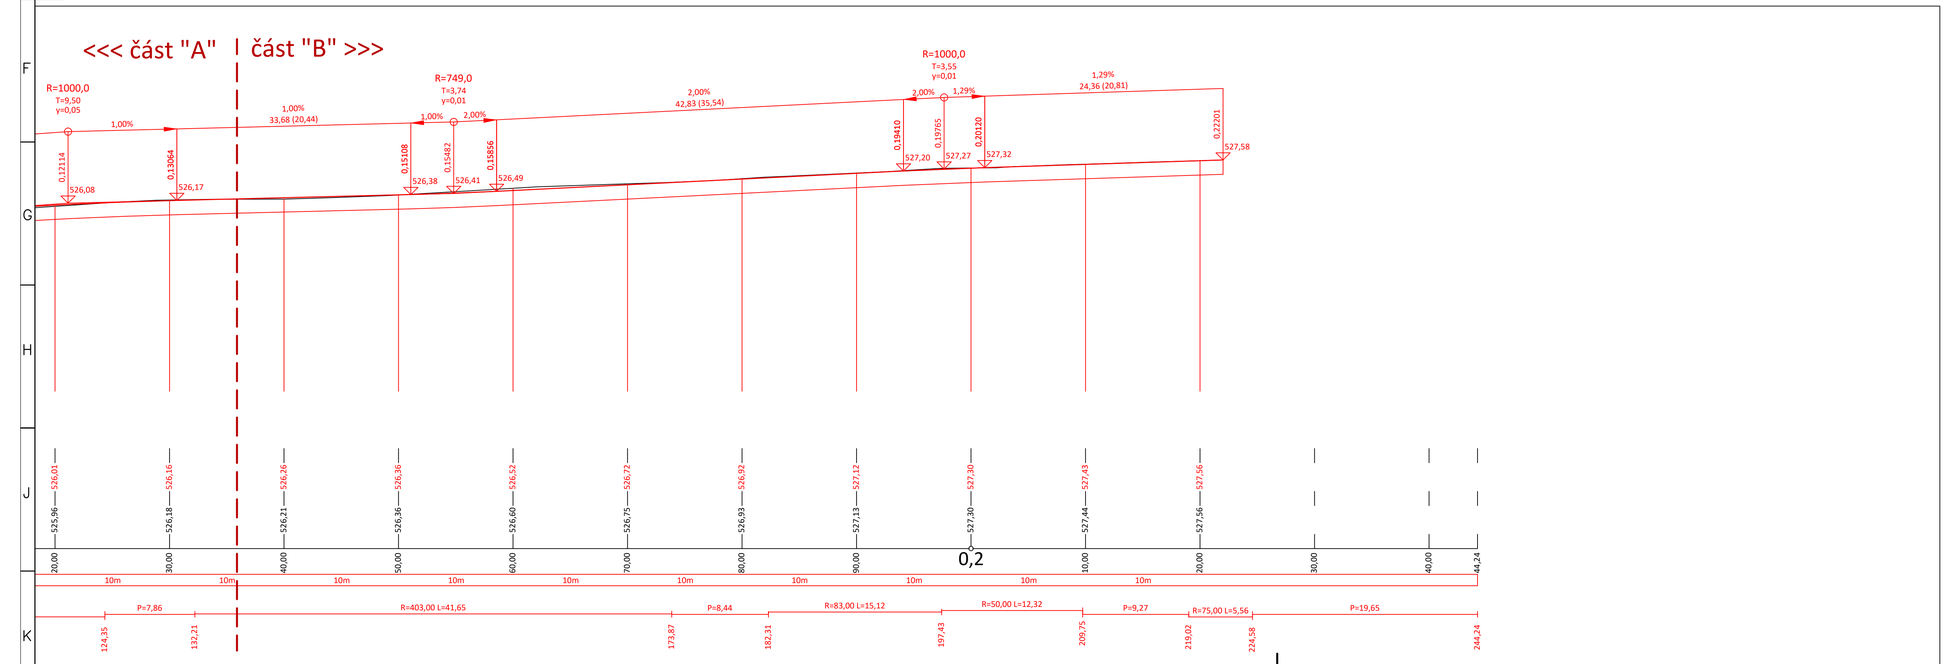

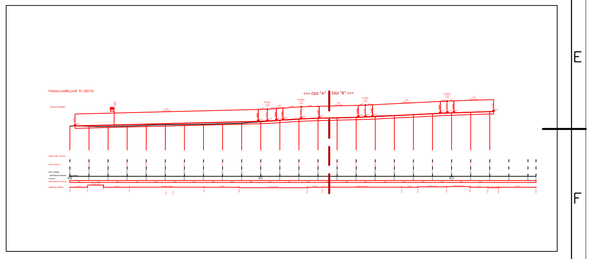

iDG Design s.r.o. PROJEKČNÍ KANCELÁŘ	**Bc. Michal Pašava** Projektová činnost ve výstavbě Inženýrské, dopravní a gabionové stavby		*Otisk autorizačního razítka:*
Projektant: **Michael Šťastný**	Zodpovědný projektant: **Bc. Michal Pašava**	HIP projektant: **Ing. Pavel Kodýtek**	
Kraj: **Plzeňský**	MěÚ: **Chodová Planá**		
Objednatel: **Městys Chodová Planá, Pohraniční stráže 129, 348 13 Chodová Planá**			Datum: **10/2022**
Akce: **Úprava křižovatky k nové obytné zóně - Včelnice**			Číslo zakázky **2021-01**
			Měřítko: **1 : 250/100**
			Číslo přílohy: **D.1.5**
SO: **Objekty pozemních komunikací - SO 101**			Stupeň: **DÚR+DSP+ PDPS** / Paré číslo:
Příloha: **Podélné profily Osa I.**			

Office: Mlečínova 18/13, 350 02 Cheb, mob: 774 606 860, email: pasava@idgdesign.cz,iDGDesign-IČ: 06697381, DIČ: CZ06697381 / Bc. Michal Pašava-IČ: 73794775, DIČ: CZ8308311823