


Podrobný podélný profil: M 1:250/100

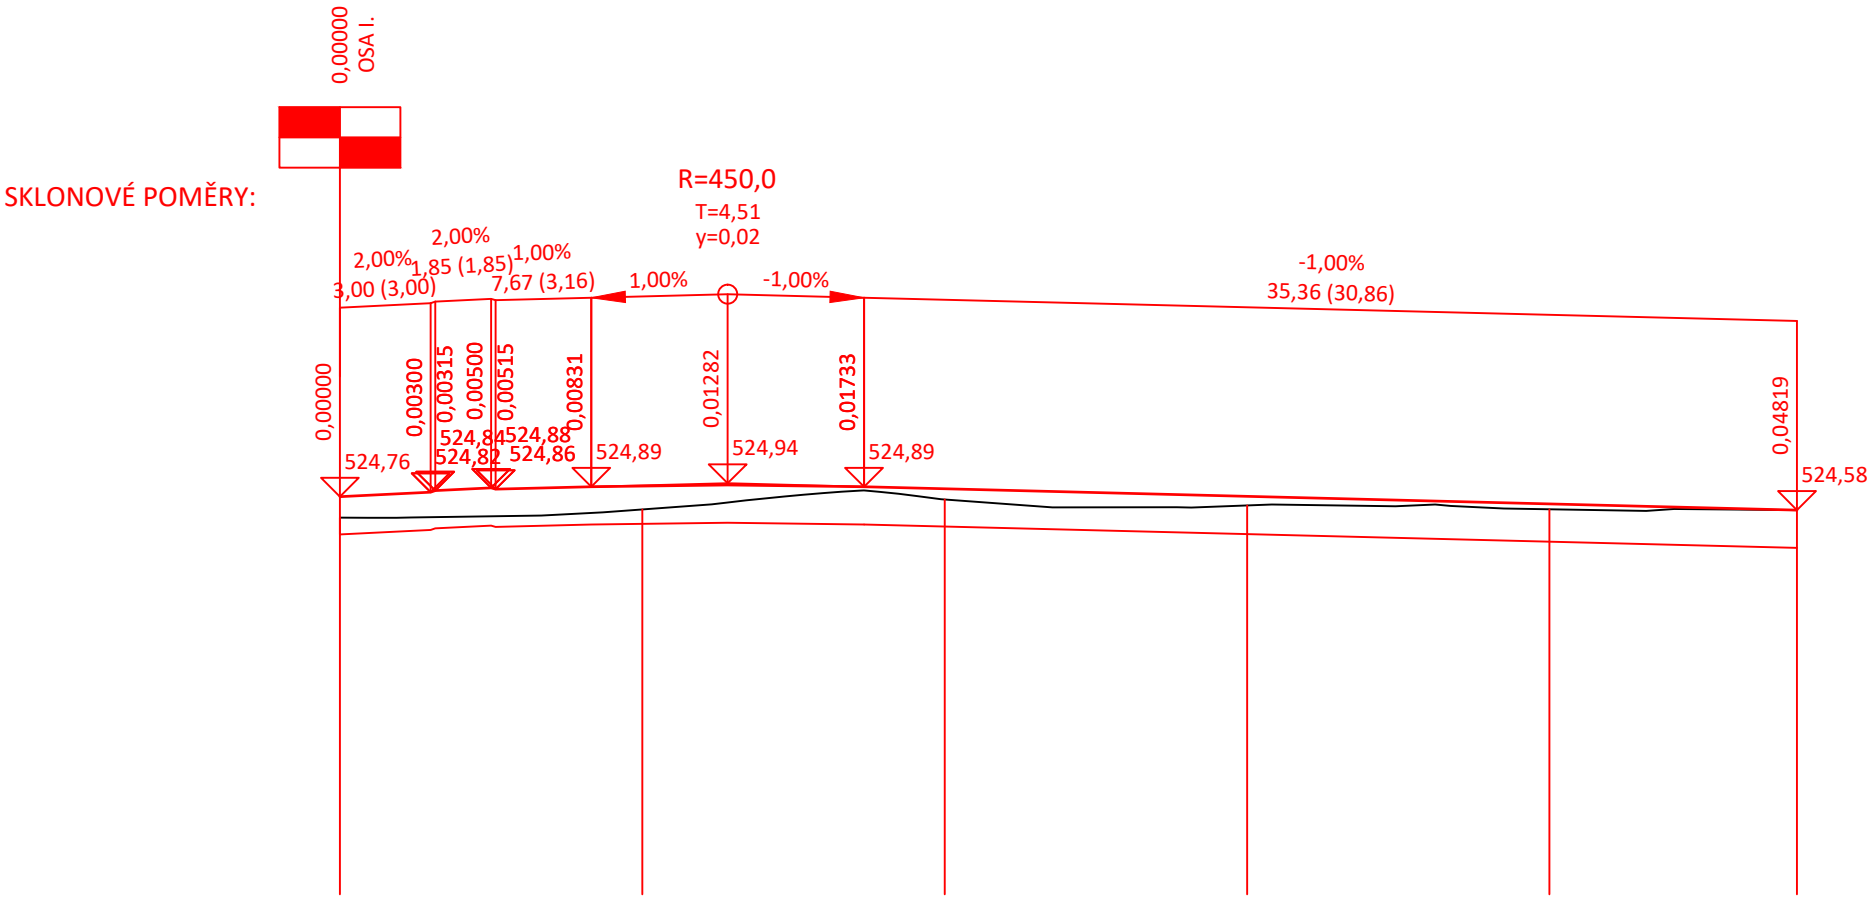

ZMĚNA PŘÍČ. SKLONU:

KÓTY NIVELETY:


KÓTY TERÉNU:

SROVNÁVACÍ ROVINA

STANIČENÍ:

VZDÁLENOST PŘ. ŘEZŮ:

SMĚROVÉ POMĚRY:

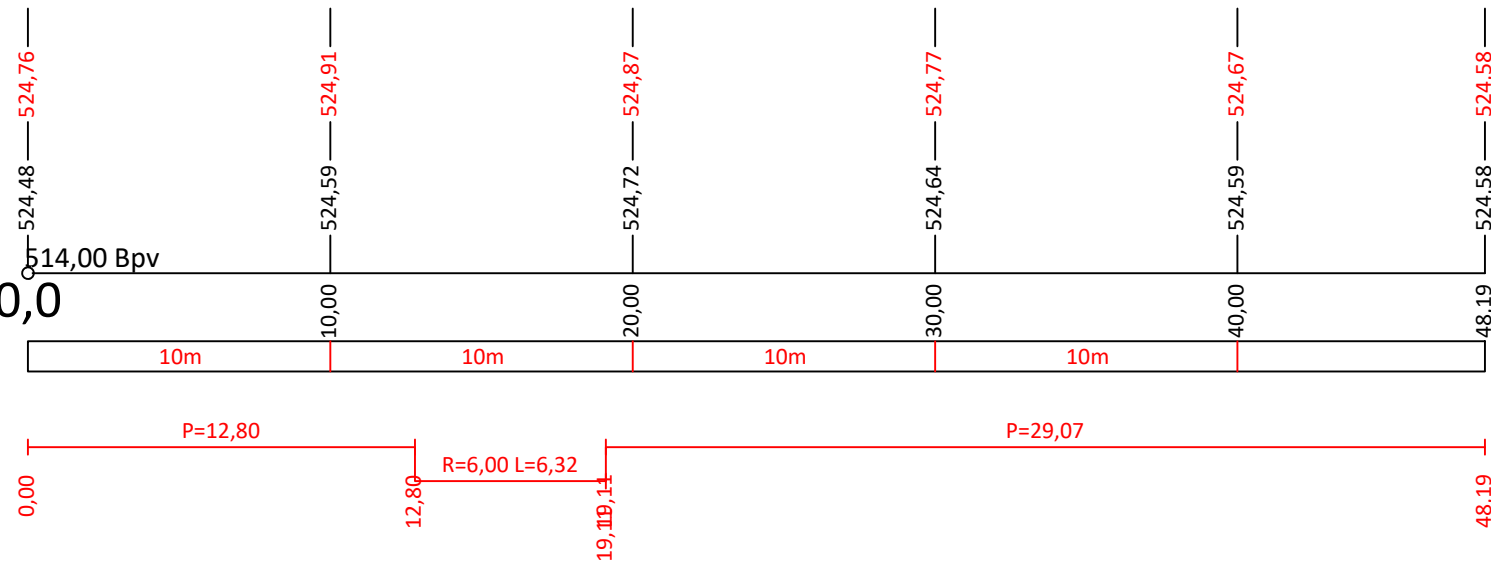

 PROJEKČNÍ KANCELÁŘ		Bc. Michal Pašava Projektová činnost ve výstavbě Inženýrské, dopravní a gabionové stavby		Otisk autorizačního razítka:
Projektant:		Zodpovědný projektant:		
Michael Šťastný		Bc. Michal Pašava		
Kraj: Plzeňský		MěÚ: Chodová Planá		Datum: 10/2022
Objednatel: Městys Chodová Planá, Pohraniční stráž 129, 348 13 Chodová Planá				
Akce:		Úprava křižovatky k nové obytné zóně Včelnice		
SO: Objekty pozemních komunikací - SO 101		Stupeň: Paré číslo:		Číslo zakázky 2021-01 Měřítko: 1 : 250/100 Číslo přílohy: D.1.6
Příloha: Podélné profily Osa II.		DÚR+DSP+ PDPS		
Office: Březinova 18/13, 350 02 Cheb, mob: 774 406 860, email: pasava@idgdesign.cz, IDGDesign s.r.o. IČ: 06497381, DIČ: CZ06497381 / Bc. Michal Pašava s.r.o. IČ: 73794775, DIČ: CZ8308311825				