


PARCELA -
KAT. ÚZEMÍ

4279	4079/1
Chodová Planá	

H1 = V1

stávající vodovod
HDPE d 90
ukončen
hydrantem (hydrant
k přesunu)

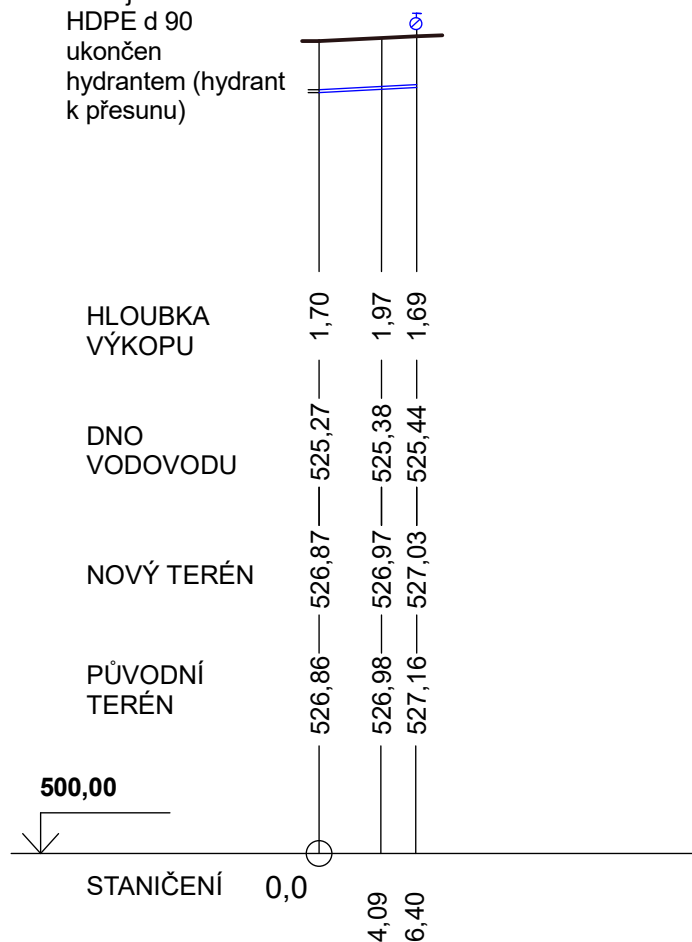

SKLON -DÉLKA 26,56 ‰ - 6,40 m

MATERIÁL - DÉLKA HDPE d90 - DÉLKA 6,40 m

Výškový systém B.p.v.

Projektant: JAROSLAV ZABLOUDIL	Akce: "Úprava křižovatky k nové obytné zóně -- Včelnice" vodohospodářská část	Datum: LISTOPAD / 2022
Vypracoval: JAROSLAV ZABLOUDIL		Měřítko: 1 : 250/500
Místo: STŘÍBRO		Příloha: PODÉL PROFIL VODOVODU
	Stupeň dokumentace: DUR/DSP + DPS	Č. přílohy: D.2.c
	Investor: Městys Chodová Planá Pohraniční Stráže 129 348 13 Chodová Planá	Č. paré: