


PARCELA -
KAT. ÚZEMÍ

4279	4079/1
Chodová Planá	

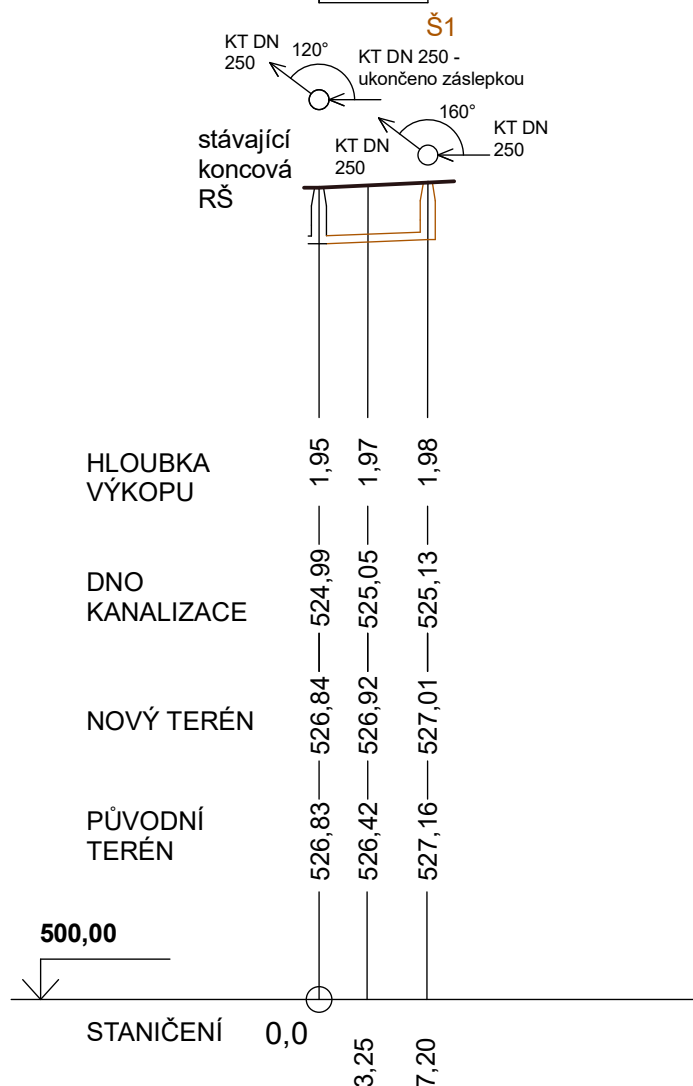

SKLON -DÉLKA

19,44 ‰ - 7,20 m

MATERIÁL - DÉLKA

KT DN 250 - DÉLKA 7,20 m

Výškový systém B.p.v.

Projektant: JAROSLAV ZABLOUDIL	Akce: "Úprava křižovatky k nové obytné zóně -- Včelnice" vodohospodářská část	Datum: LISTOPAD / 2022
Vypracoval: JAROSLAV ZABLOUDIL		Měřítko: 1 : 250/500
Místo: STŘÍBRO	k.ú. Chodová Planá	Příloha: PODÉL PROFIL SPL. KANAL.
	Stupeň dokumentace: DUR/DSP + DPS	Č. přílohy: D.2.e
	Investor: Městys Chodová Planá Pohraniční Stráž 129 348 13 Chodová Planá	Č. paré: