




SCHÉMA PŘÍPOJKY DO KANALIZACE

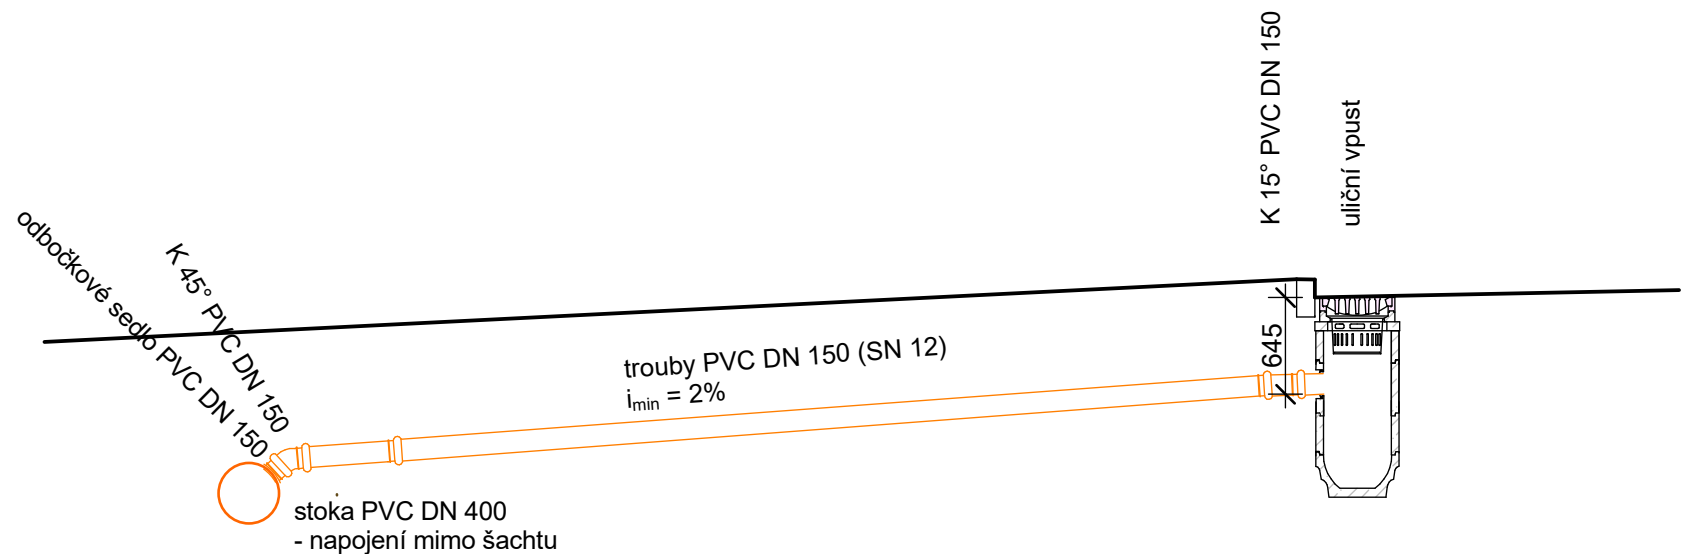

ALTERNATIVA PŘÍPOJKY DO KORYTA TOKU

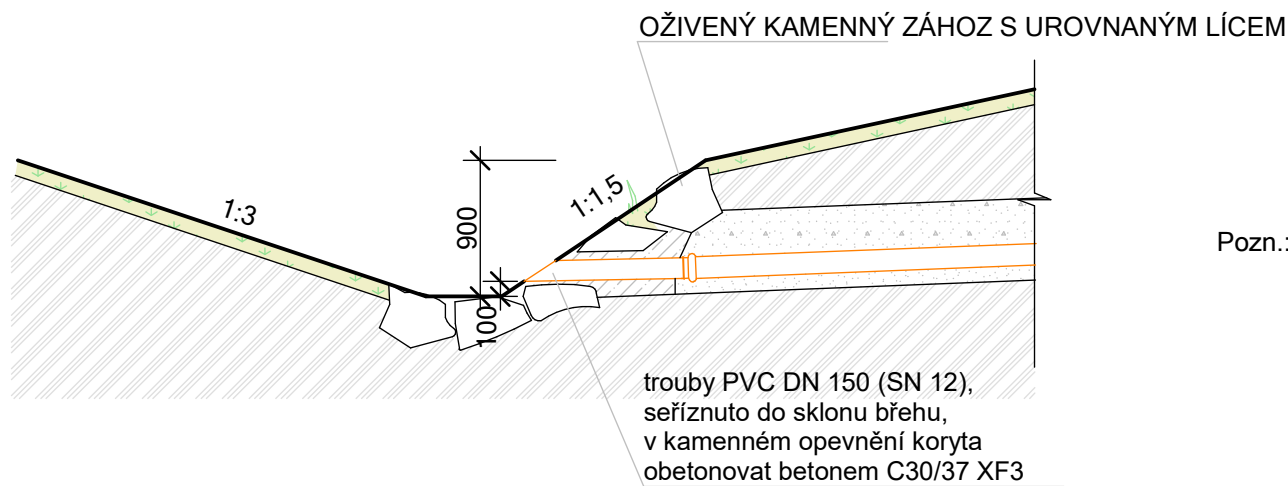


PŘÍPOJKOVÉ RŠ

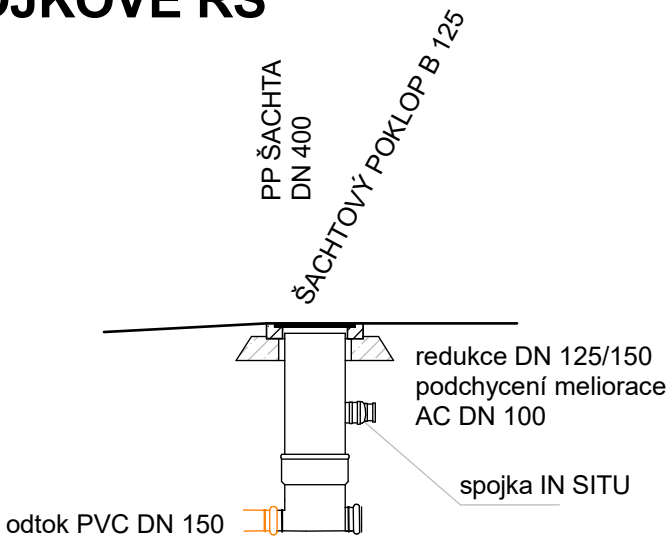

Pozn.: RŠ na podchycení meliorace, pro RŠ na přeloožce
splaškové přípojky bude odtok s přechodkou na KT DN 150 (viz
níže).

PŮDORYS

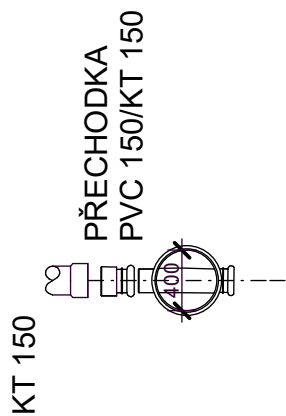

Pozn.: Pro všechny přípojkové trouby bude použito potrubí PVC DN 150, SN 12-
Délka jednotlivých přípojek je dle příloh D.2.b a D.3.b.
Celková délka přípojek DN 150 je 58,57 m. 7 ks je zaústěno do koryta toku, 1ks do propustku a 2 ks do dešťové kanalizace.

Projektant: JAROSLAV ZABLOUDIL	Akce: "Úprava křižovatky k nové obytné zóně - Včelnice" vodohospodářská část	Datum: LISTOPAD / 2022
Vypracoval: JAROSLAV ZABLOUDIL		Měřítko:
Místo: STŘÍBRO	k.ú. Chodová Planá	Příloha: PŘÍPOJKY
	Stupeň dokumentace: DUR/DSP + DPS	Číslo přílohy: D.2.k
	Investor: Městys Chodová Planá Pohraniční Stráže 129 348 13 Chodová Planá	Paré: