




NÁTOKOVÉ ČELO - POHLED

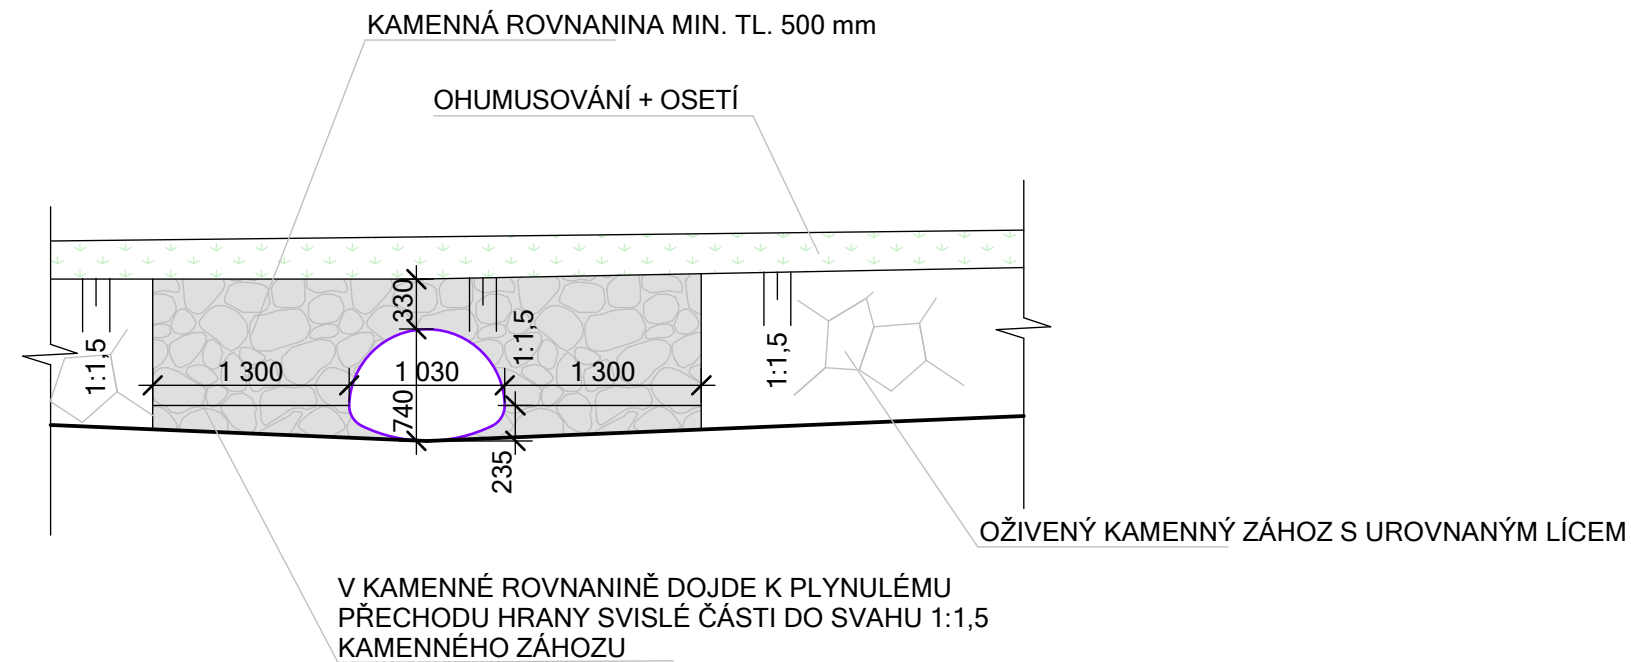


VÝTOKOVÉ ČELO - POHLED

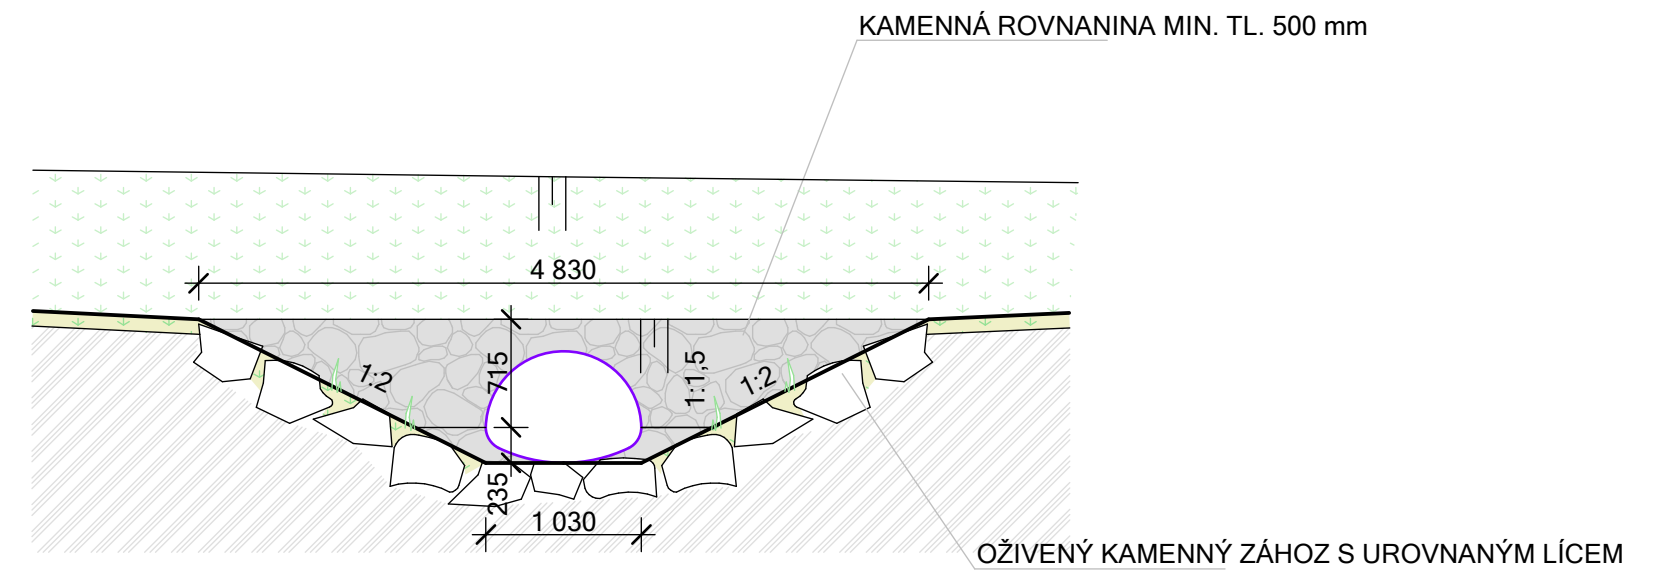

PODÉLNÝ ŘEZ PROPUSTKEM

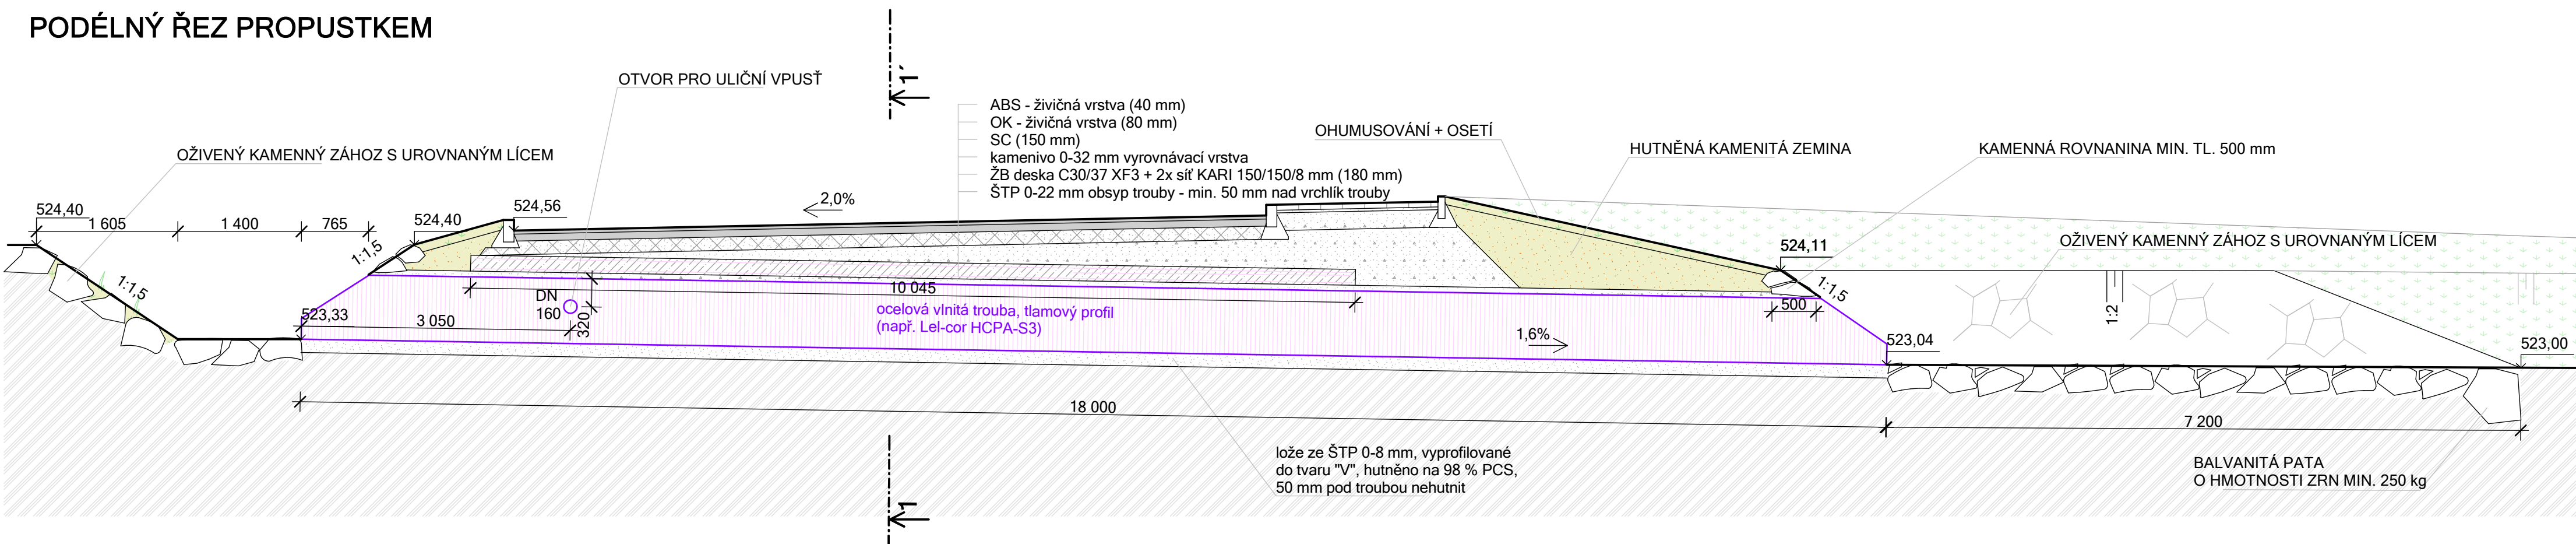

ŘEZ 1-1'

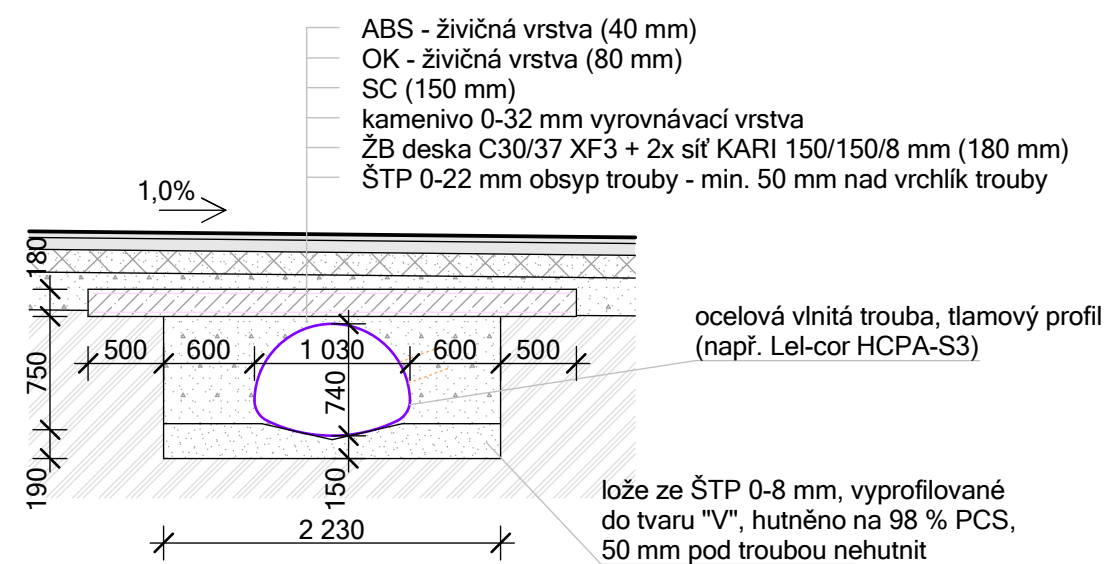

Projektant: JAROSLAV ZABLOUDIL	Akce: "Úprava křižovatky k nové obytné zóně - Včelnice" vodohospodářská část	Datum: LISTOPAD / 2022
Vypracoval: JAROSLAV ZABLOUDIL		Měřitko: 1:50
Místo: STŘÍBRO	k.ú. Chodová Planá	Přiloha: PROPUSTEK
	Stupeň dokumentace: DUR/DSP + DPS	Číslo přílohy: D.3.c
	Investor: Městys Chodová Planá Pohraniční Stráž 129 348 13 Chodová Planá	Paré: