



Podélný profil úpravy toku: M 1:250/100

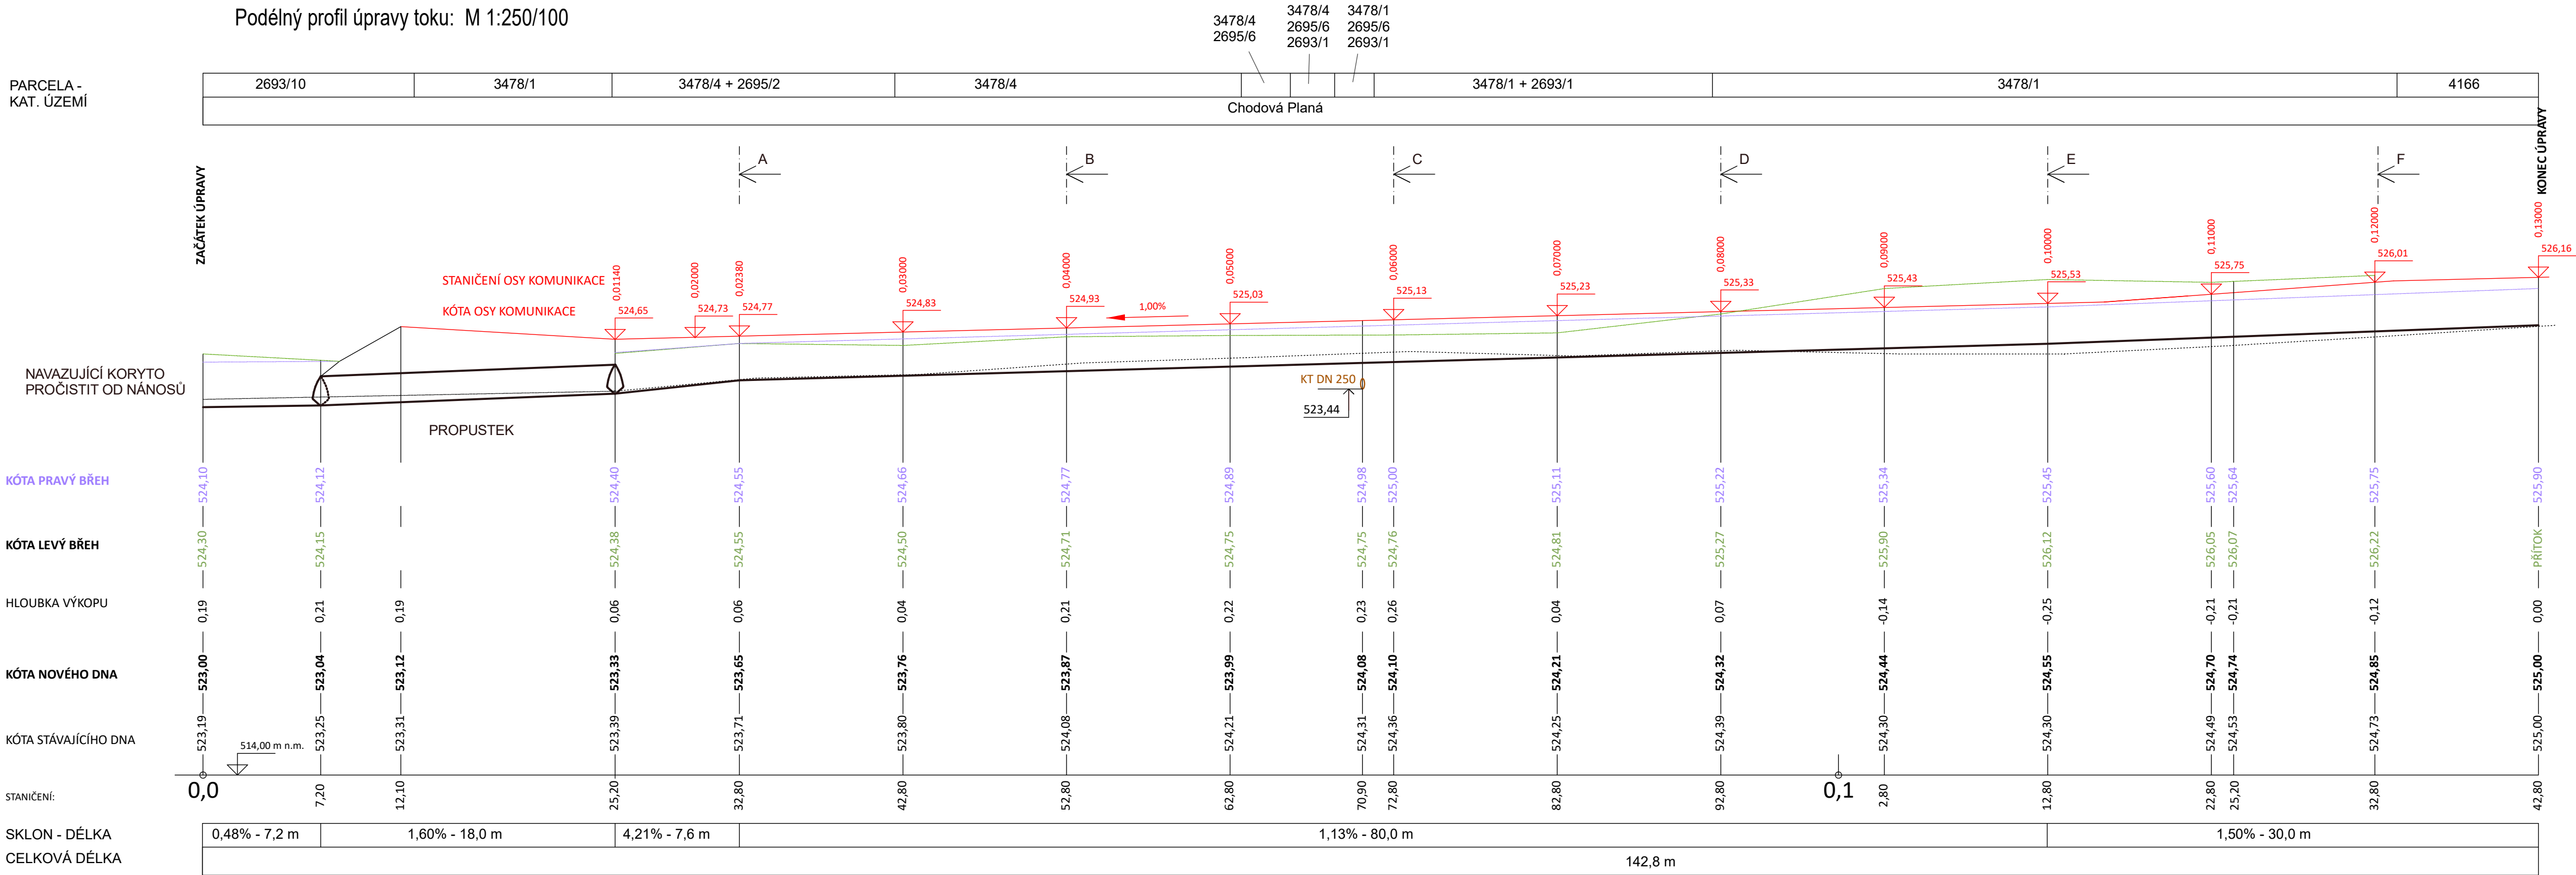

Podélný profil úpravy příkopu: M 1:250/100

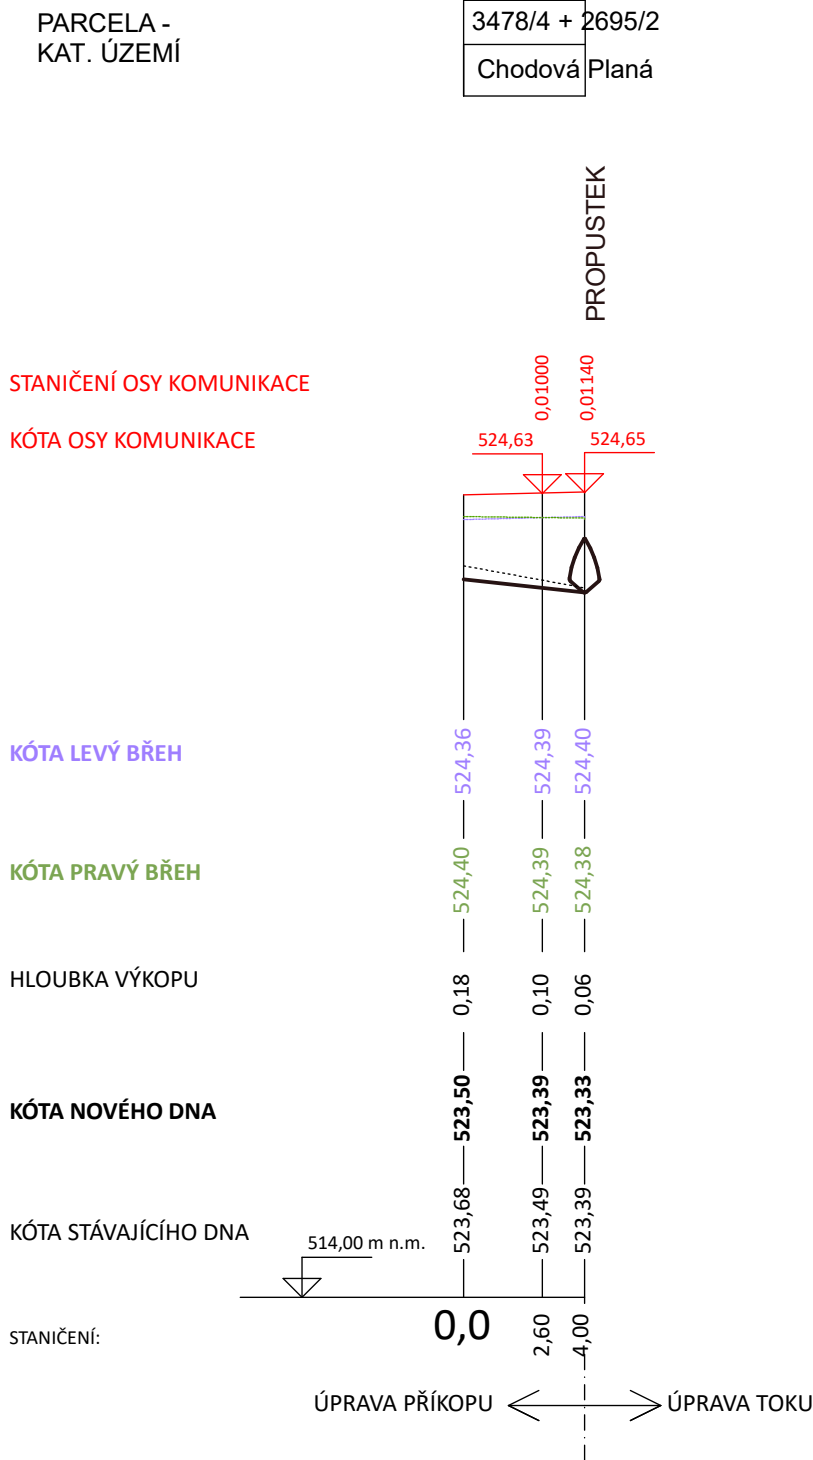

Výškový systém B.p.v.

Projektant: JAROSLAV ZABLOUDIL	Akce: "Úprava křižovatky k nové obytné zóně - Včelnice" vodohospodářská část	Datum: LISTOPAD / 2022
Vypracoval: JAROSLAV ZABLOUDIL		Měřítko: 1 : 250/100
Místo: STŘÍBRO	k.ú. Chodová Planá	Příloha: PODÉL. PROFIL TOKU
	Stupeň dokumentace: DUR/DSP + DPS	Č. přílohy: D.3.d
	Investor: Městys Chodová Planá Pohraniční Stráže 129 348 13 Chodová Planá	Č. paré: