




ŘEZ A-A´

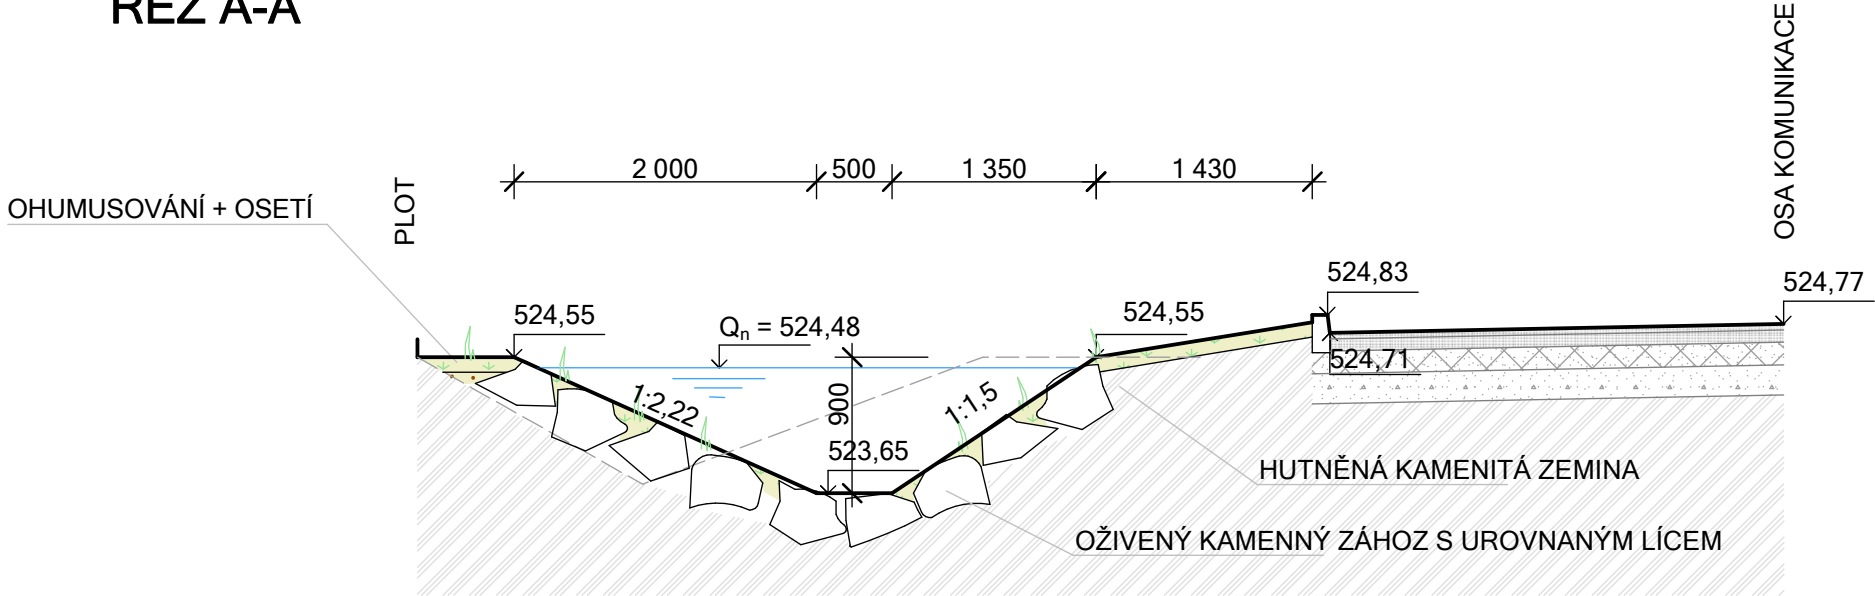


ŘEZ D-D´

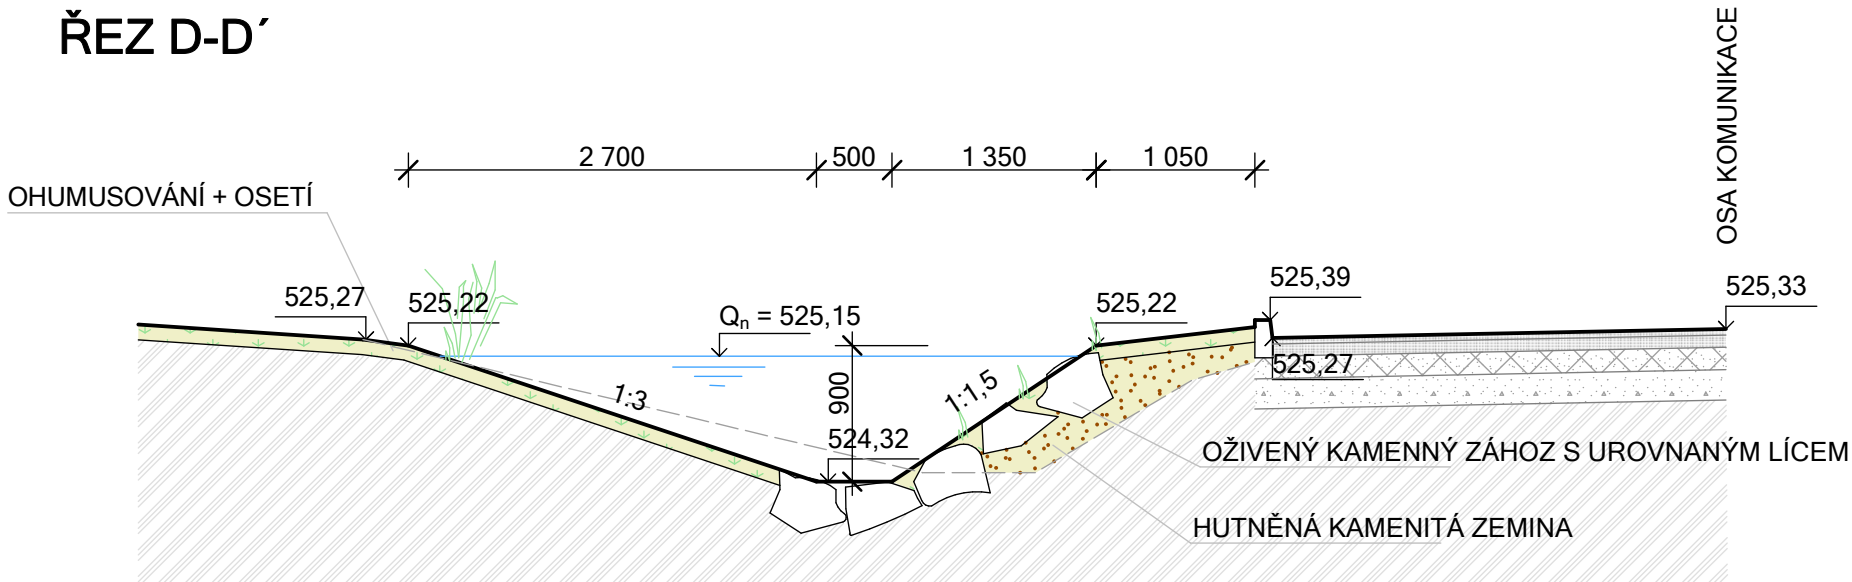


ŘEZ B-B´

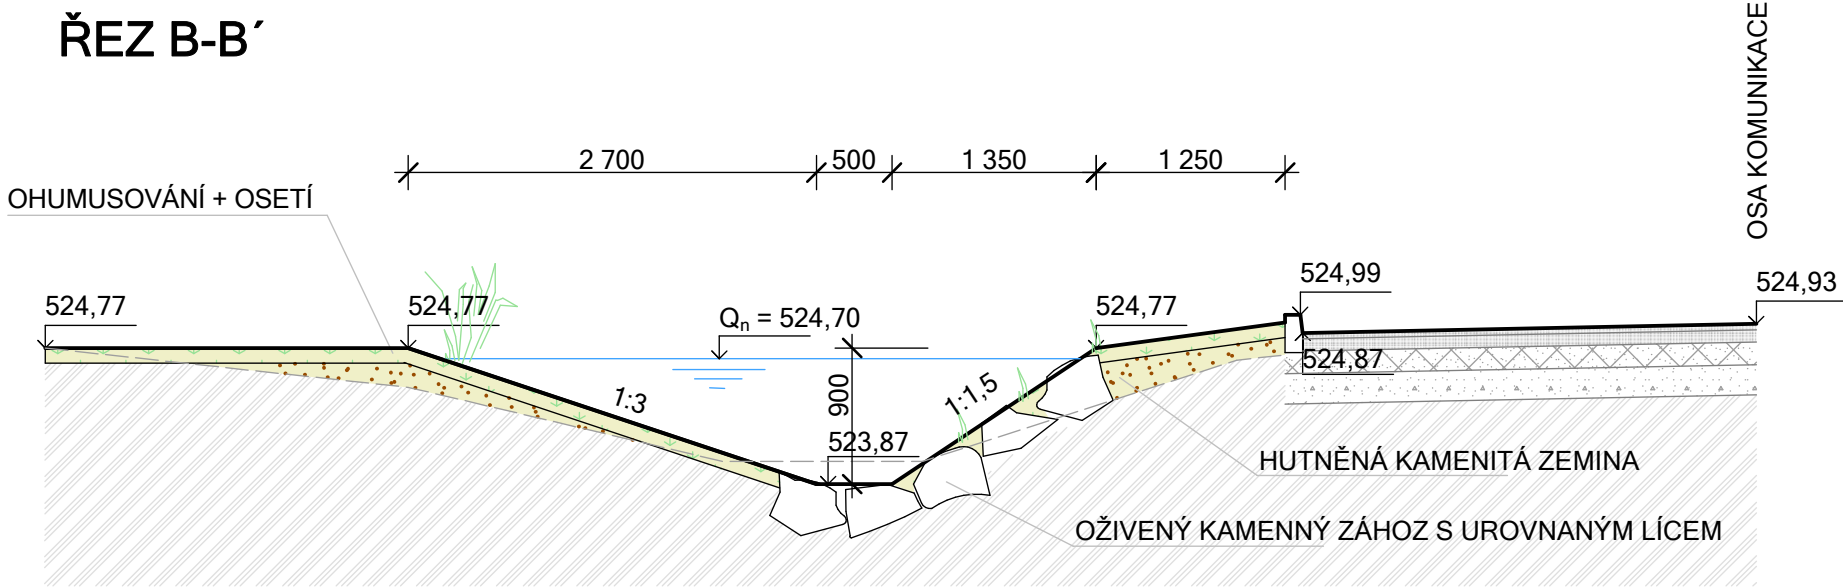


ŘEZ E-E´

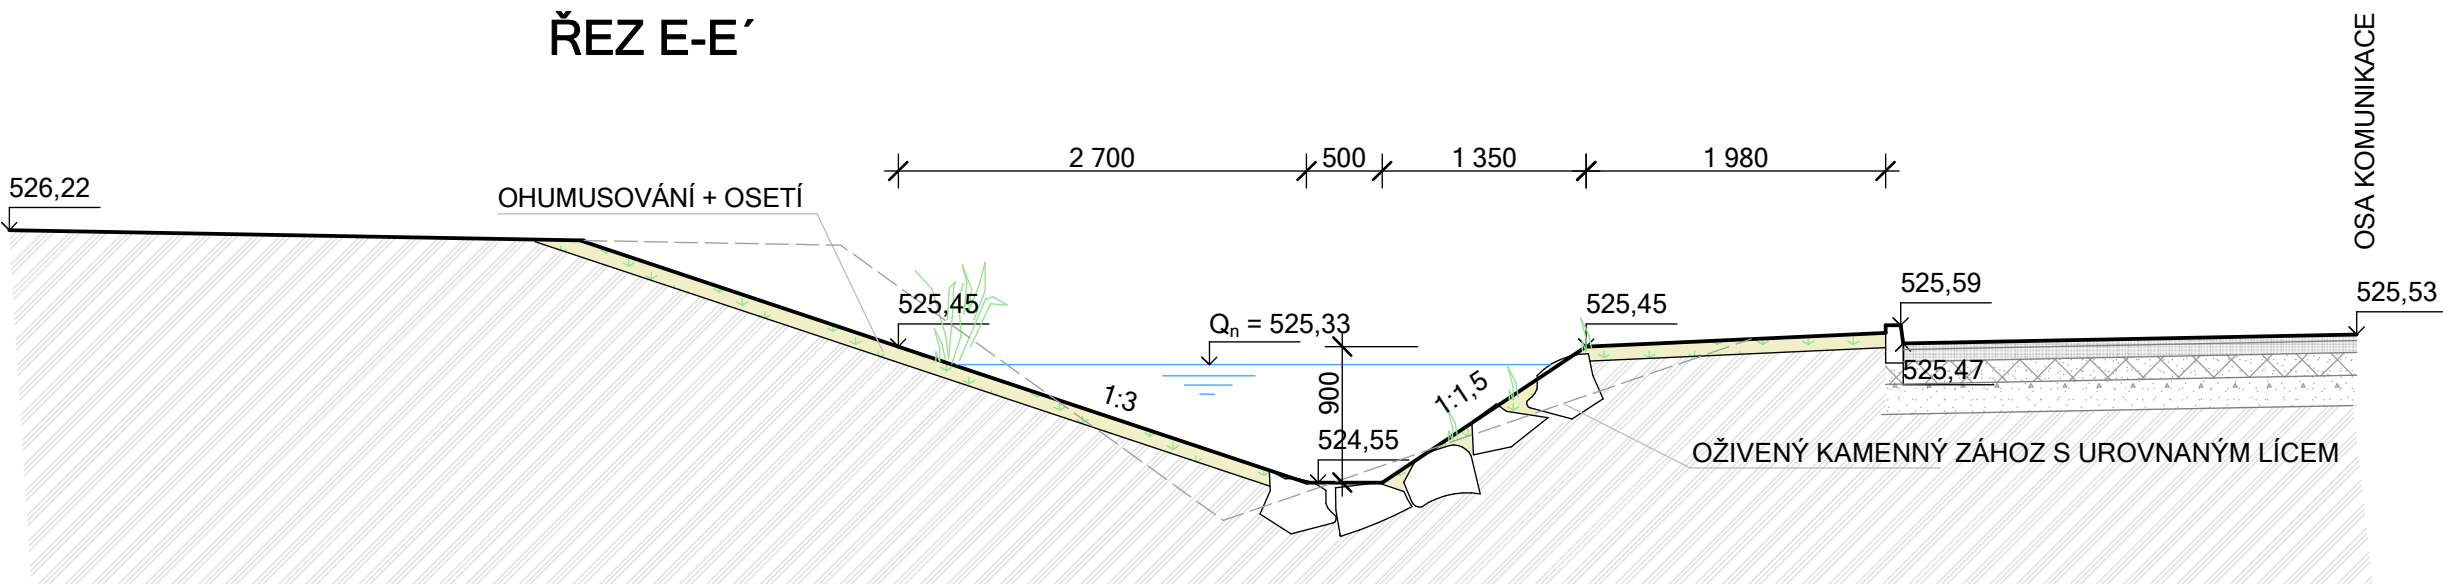

ŘEZ C-C´

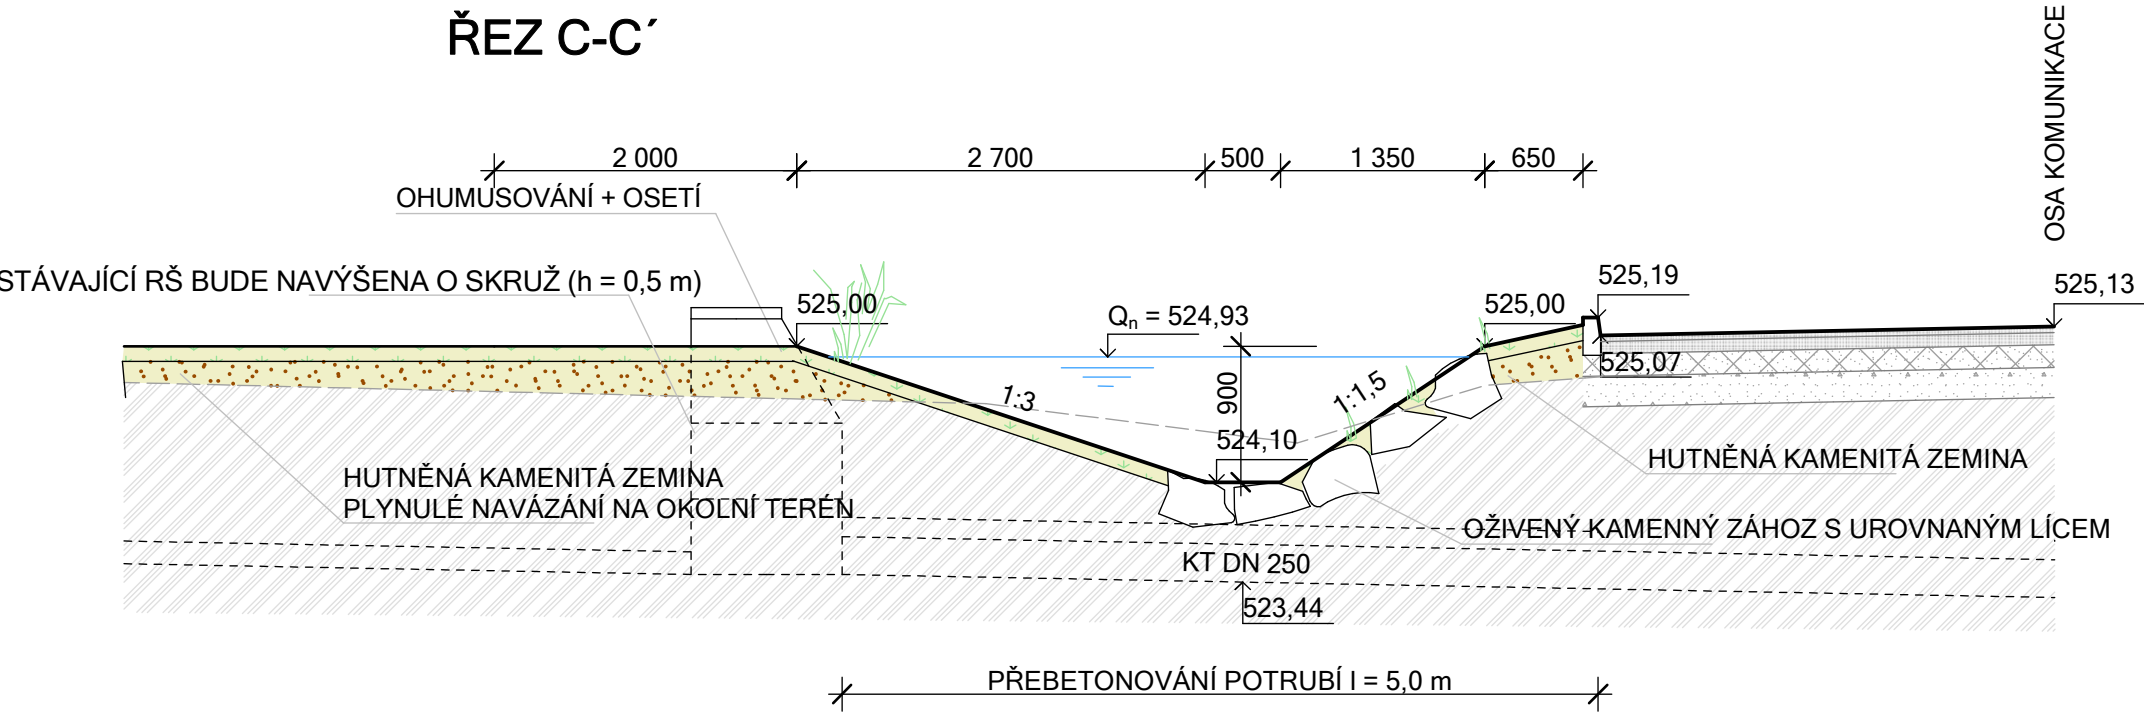


ŘEZ F-F´

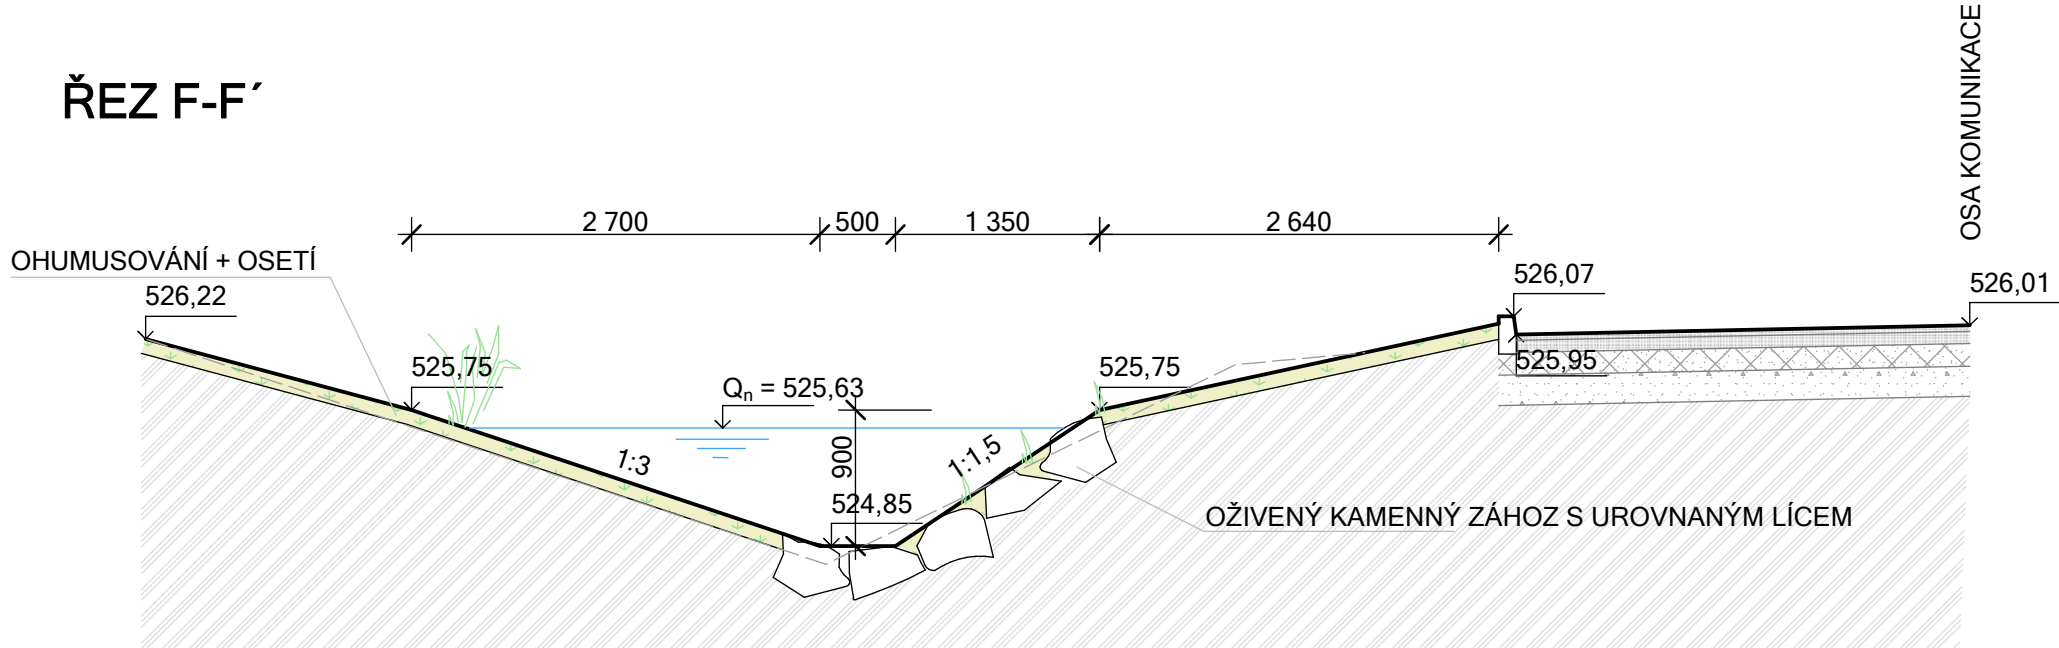

ŘEZ PŘEBETONOVÁNÍ POTRUBÍ

RŠ BUDE NAVÝŠENA O SKRUŽ (h = 0,5 m)

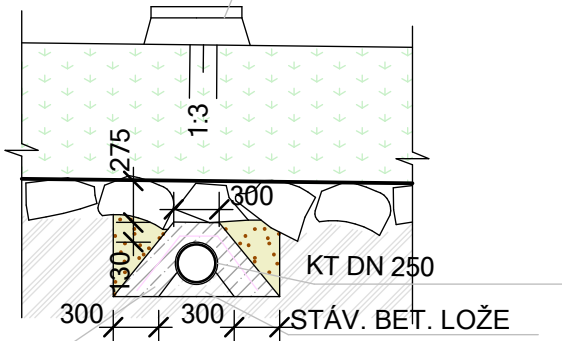

C30/37 XF3 + 1x síť KARI 150/150/8 mm
ZHUTNĚNÉ PODLOŽÍ

Pozn.: Velikost efektivního zrna v profilu A-A´ je 0,45 m, v ostatních částech 0,25 m. Bude zvolen tříděný lomový kámen obdobné velikosti.

Projektant: JAROSLAV ZABLOUDIL	Akce: "Úprava křižovatky k nové obytné zóně - Včelnice" vodohospodářská část	Datum: LISTOPAD / 2022
Vypracoval: JAROSLAV ZABLOUDIL		Měřítko: 1:50
Místo: STŘÍBRO	k.ú. Chodová Planá	Příloha: ÚPRAVA TOKU - PŘÍČ. ŘEZY
	Stupeň dokumentace: DUR/DSP + DPS	Číslo přílohy: D.3.e
	Investor: Městys Chodová Planá Pohraniční Stráž 129 348 13 Chodová Planá	Paré: