

Objednatel:

Město Poděbrady

JIRÍHO NÁMĚSTÍ 20/I, PODĚBRADY, 290 31



Poděbrady – ulice Za Nádražím

Souřadnicový systém: S-JTSK

Výškový systém: Bpv

Číslo zakázky:	13 194 00	HIP:	Ing. J. ČAMROVÁ	 Praha 4, Bezová 1658, 147 14 tel: +420 244062215 fax: +420 244461038
Schválil:	Ing. Václav HVÍZDAL	241096760, jca@pontex.cz		
		Zodp. projektant:	Ing. J. ČAMROVÁ	
		241096760, jca@pontex.cz		
Tech. kontrola:	Ing. Petr DRBOHLAV			
241096753, pdr@pontex.cz				

Objednatel:	město Poděbrady	Obec:	Poděbrady	Kraj:	Středočeský
Akce:	Poděbrady – ulice Za Nádražím			Datum	Stupeň
Část:	F. DOKUMENTACE OBJEKTŮ			11/2013	DSP
Objekt:	SO 901.a – DIO (SDZ a VDZ)			Souprava	Č. přílohy
					S0901.a

TECHNICKÁ ZPRÁVA

1. IDENTIFIKAČNÍ ÚDAJE

Stavba: Poděbrady – ulice Za Nádražím
Objekt: **SO 901a – DIO**
Katastrální území: Poděbrady
Kraj: Středočeský
Projektant: PONTEX s.r.o., 147 14 Praha 4, Bezová 1658
IČO 40763439, DIČ CZ40763439

2. OBSAH OBJEKTU

Obsahem projektové dokumentace stavebního objektu 901a jsou dočasná dopravní opatření během výstavby – dopravní značení ve městě pro objízdné trasy.

3. VÝCHOZÍ PODKLADY

- Zaměření stávajícího stavu v systému JTSK a B. p. v.
- Prohlídka zájmového území včetně pořízení fotodokumentace
- TP 66 – Zásady pro označování pracovních míst na pozemních komunikacích

4. TECHNICKÉ ŘEŠENÍ

Návrh řešení dopravně inženýrských opatření vychází ze vzorových příkladů v TP 66 – Zásady pro označování pracovních míst na pozemních komunikacích.

Realizace stavby byla předběžně rozdělena do 3 etap.

Návrh DIO před realizací bude aktualizován těsně před vlastní stavbou. DIO bude projednáno a odsouhlaseno s Policií ČR, DI Nymburk a OD MěÚ Poděbrady.

1. etapa

V první etapě bude probíhat výstavba části ulice Skladištní.

Objízdná trasa je vedena ulicemi U Garáží, Boučkova a Mánesova.

2. etapa


Ve druhé etapě bude probíhat výstavba v úseku Máchova – Moučná.

Objízdná trasa je vedena ulicemi Mánesova, Husova, Jiráskova a Revoluční.

3. etapa

Ve třetí etapě bude probíhat výstavba v úseku Moučná – Revoluční.

Objízdná trasa je vedena ulicemi Mánesova, Husova, Jiráskova a Revoluční.

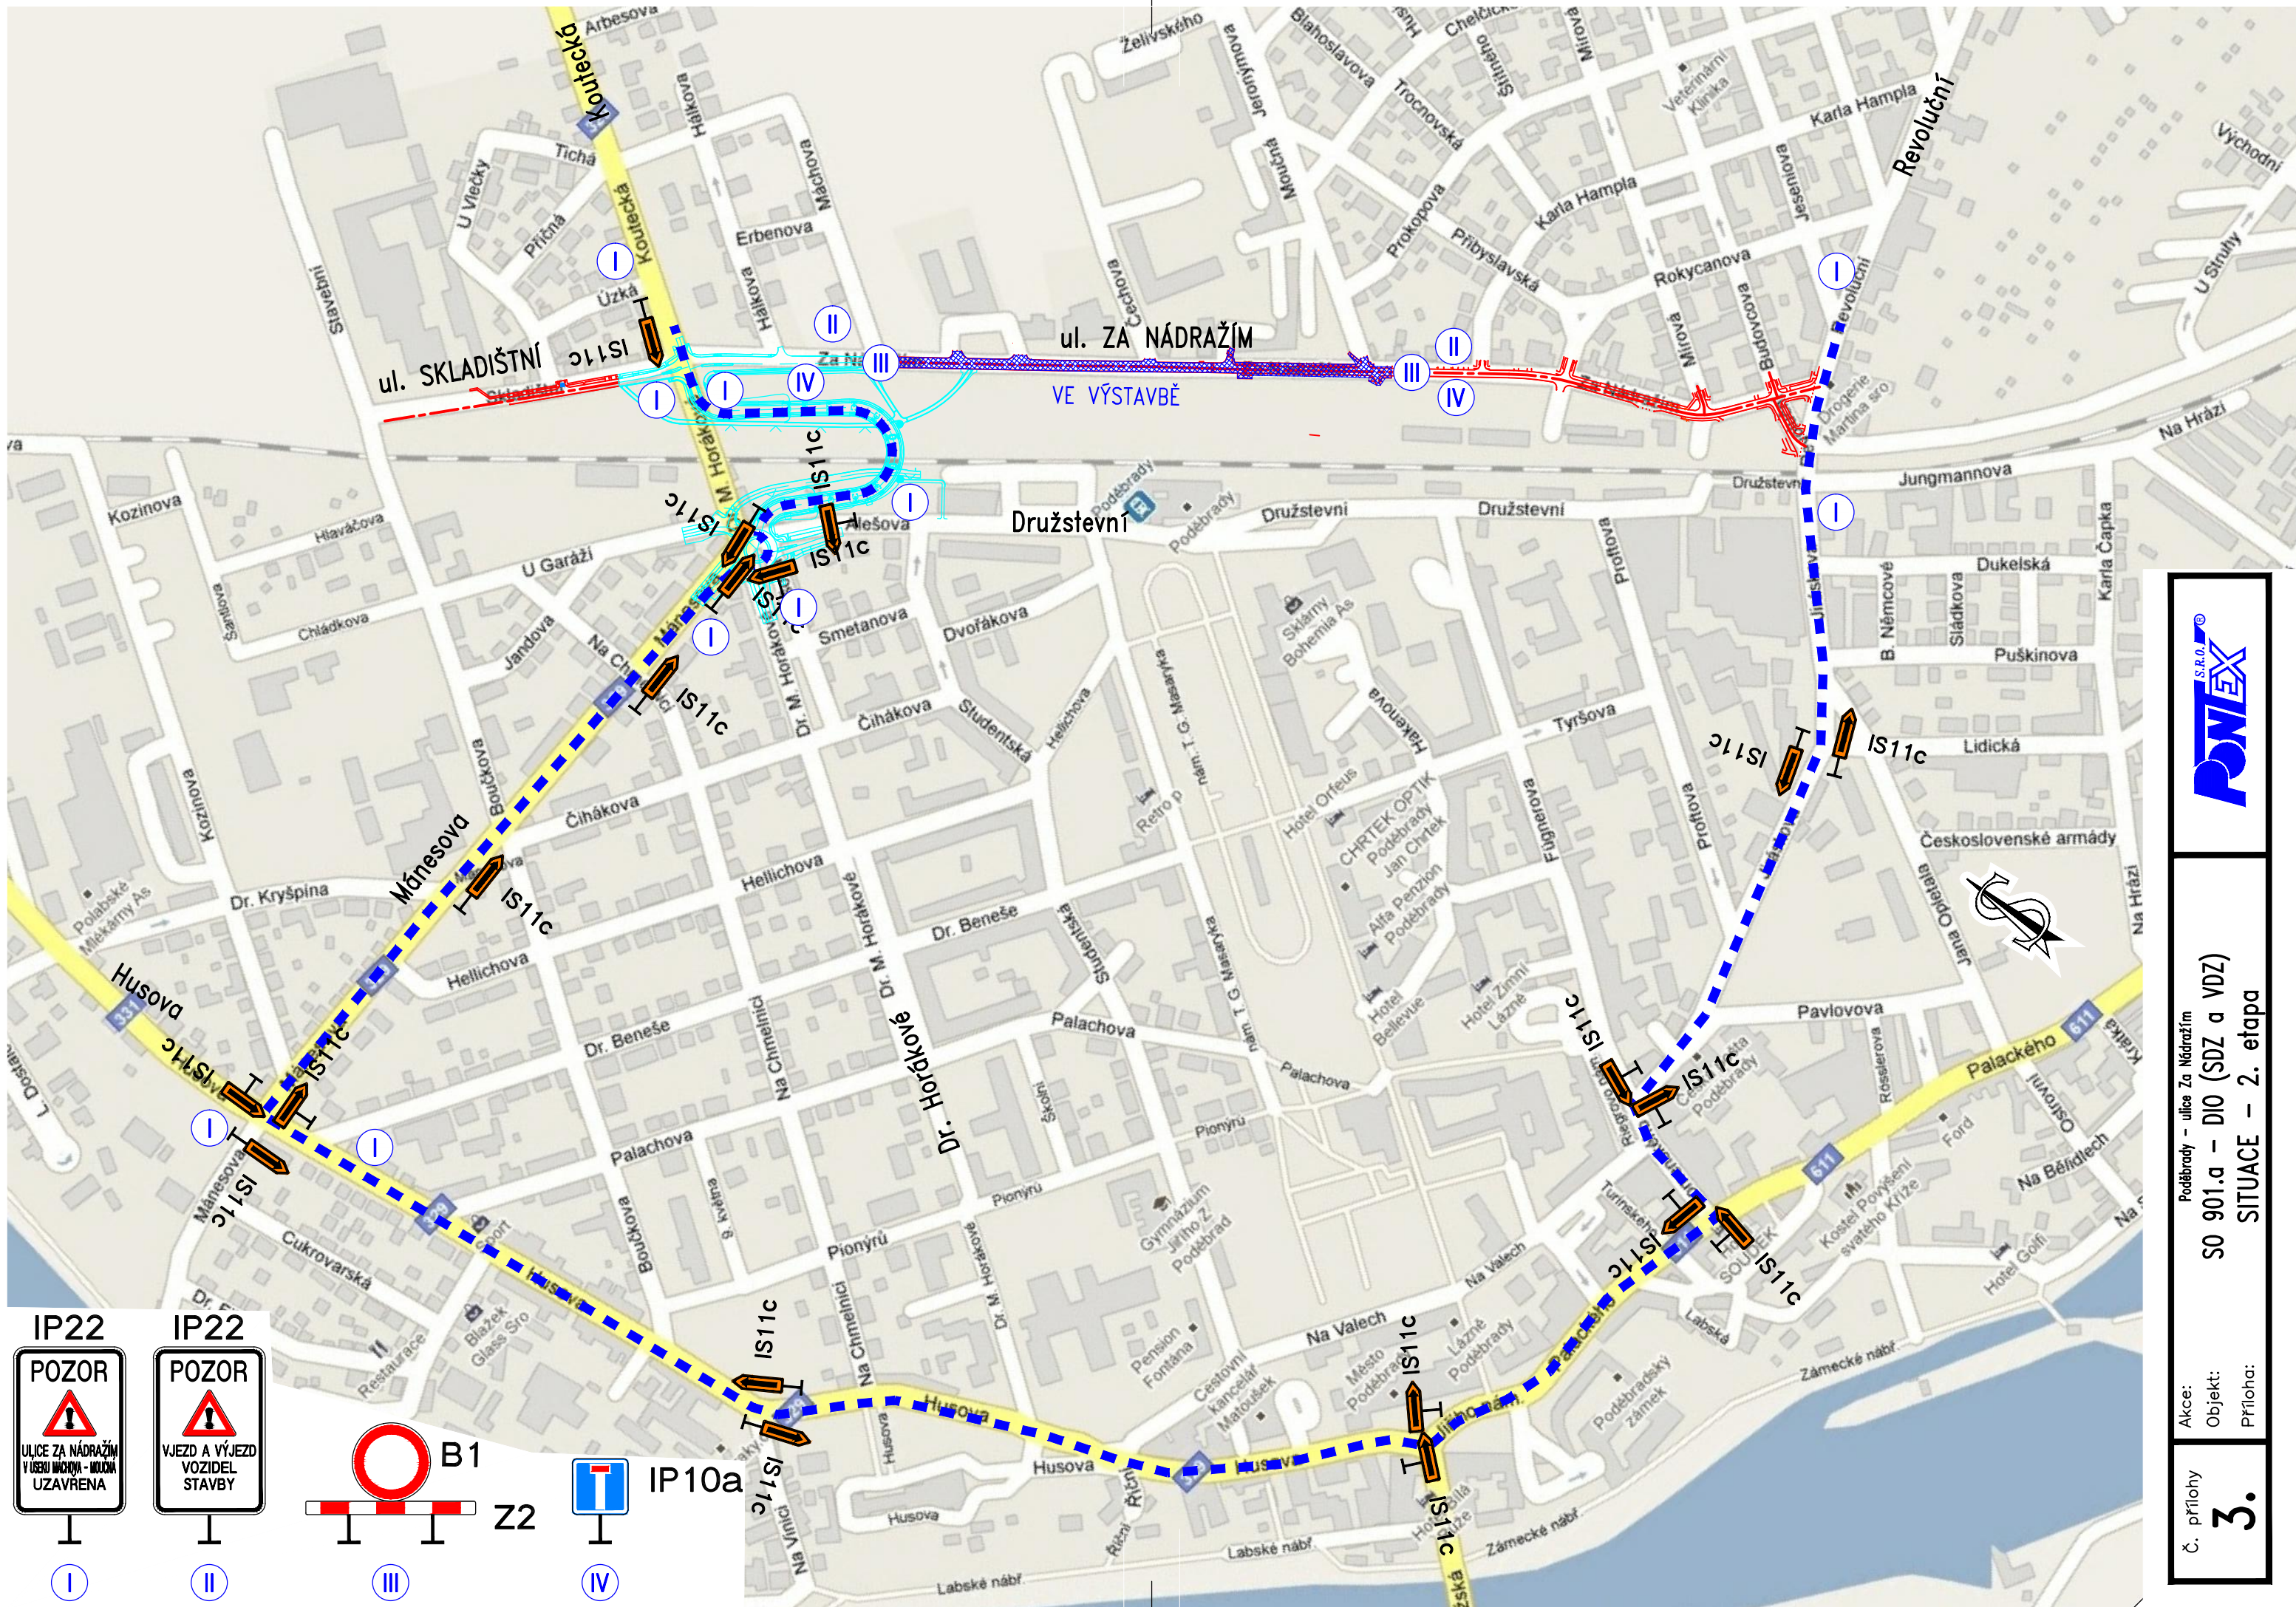

IP22
POZOR

ULICE ZA NÁDRAŽÍM
V ÚSEKU NÁDRAŽÍ - MOCNÁ
UZAVŘENA

IP22
POZOR

VJEZD A VÝJEZD
VOZIDEL
STAVBY

 B1

 IP10a

 Z2

I

II

III

IV



Poděbrady – ulice Za Nádražím

SO 901.a – DIO (SDZ a VDZ)

SITUACE – 2. etapa


Č. přílohy

3.

Akce:

Objekt:

Příloha:

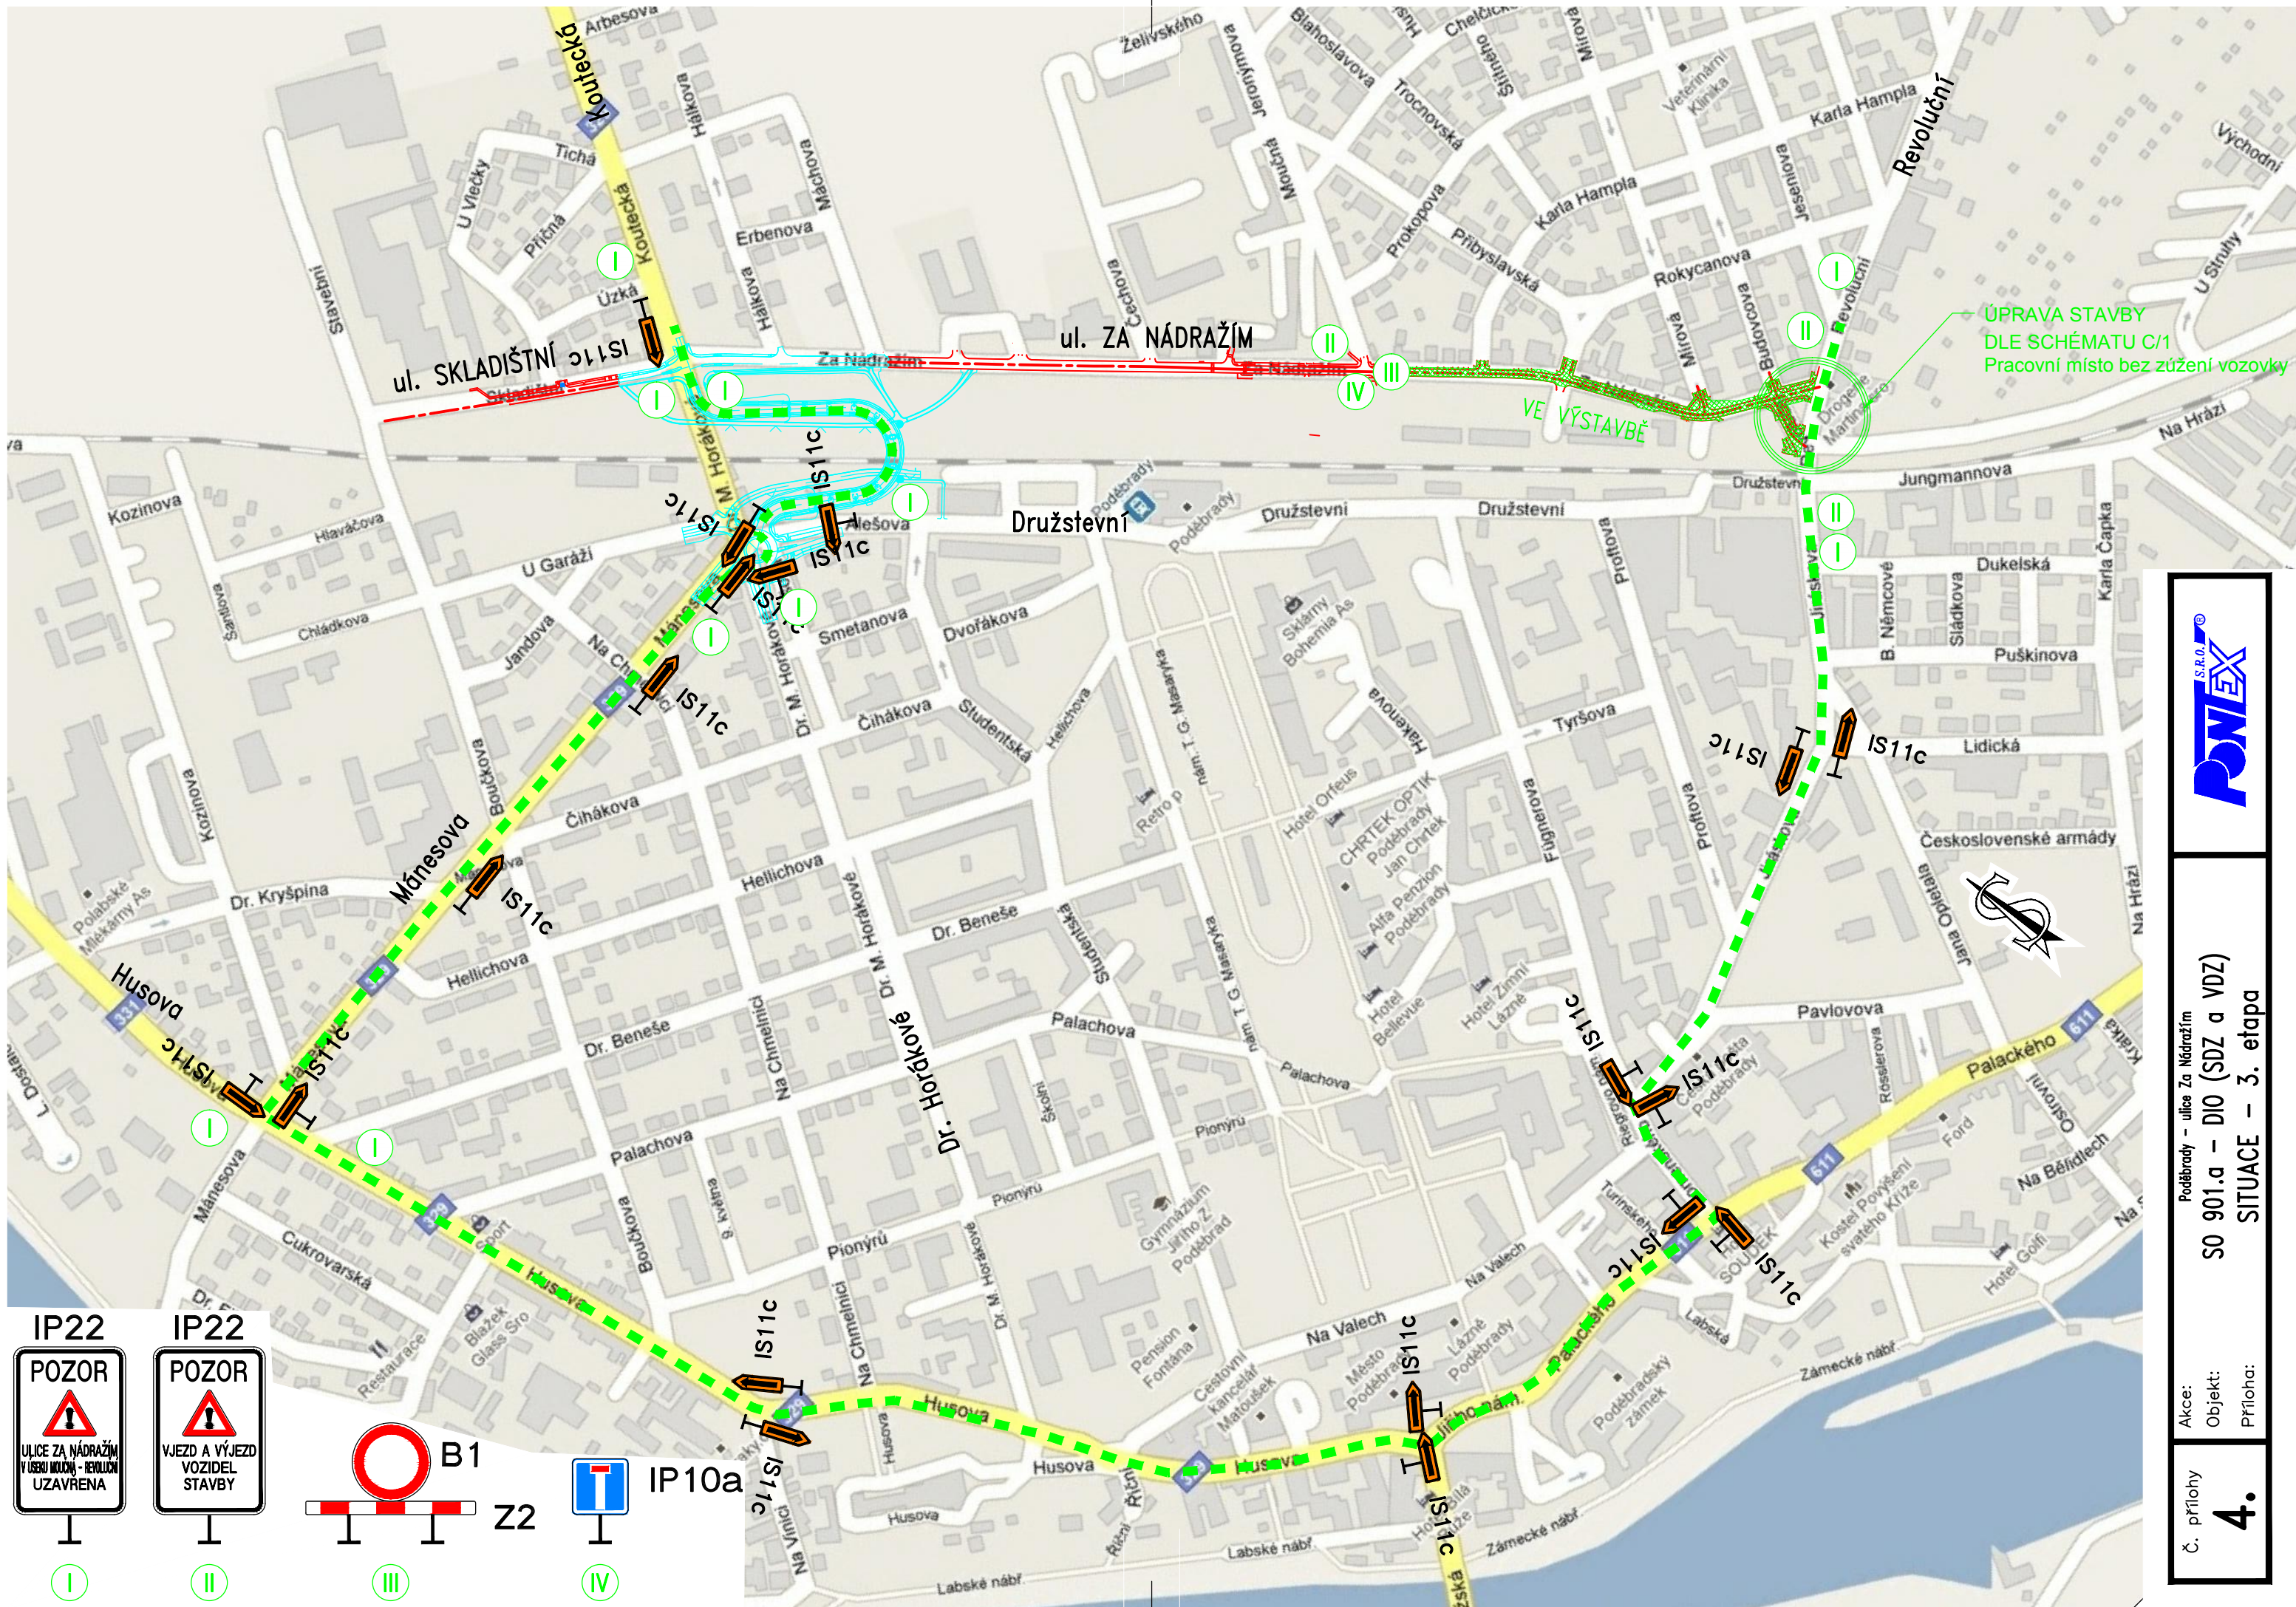

ÚPRAVA STAVBY
DLE SCHÉMATU C/1
Pracovní místo bez zúžení vozovky



Akce: Poděbrady – ulice Za Nádrazím

Objekt: SO 901.a – DIO (SDZ a VDZ)

Průloha: SITUACE – 3. etapa

Č. průlohy

4.

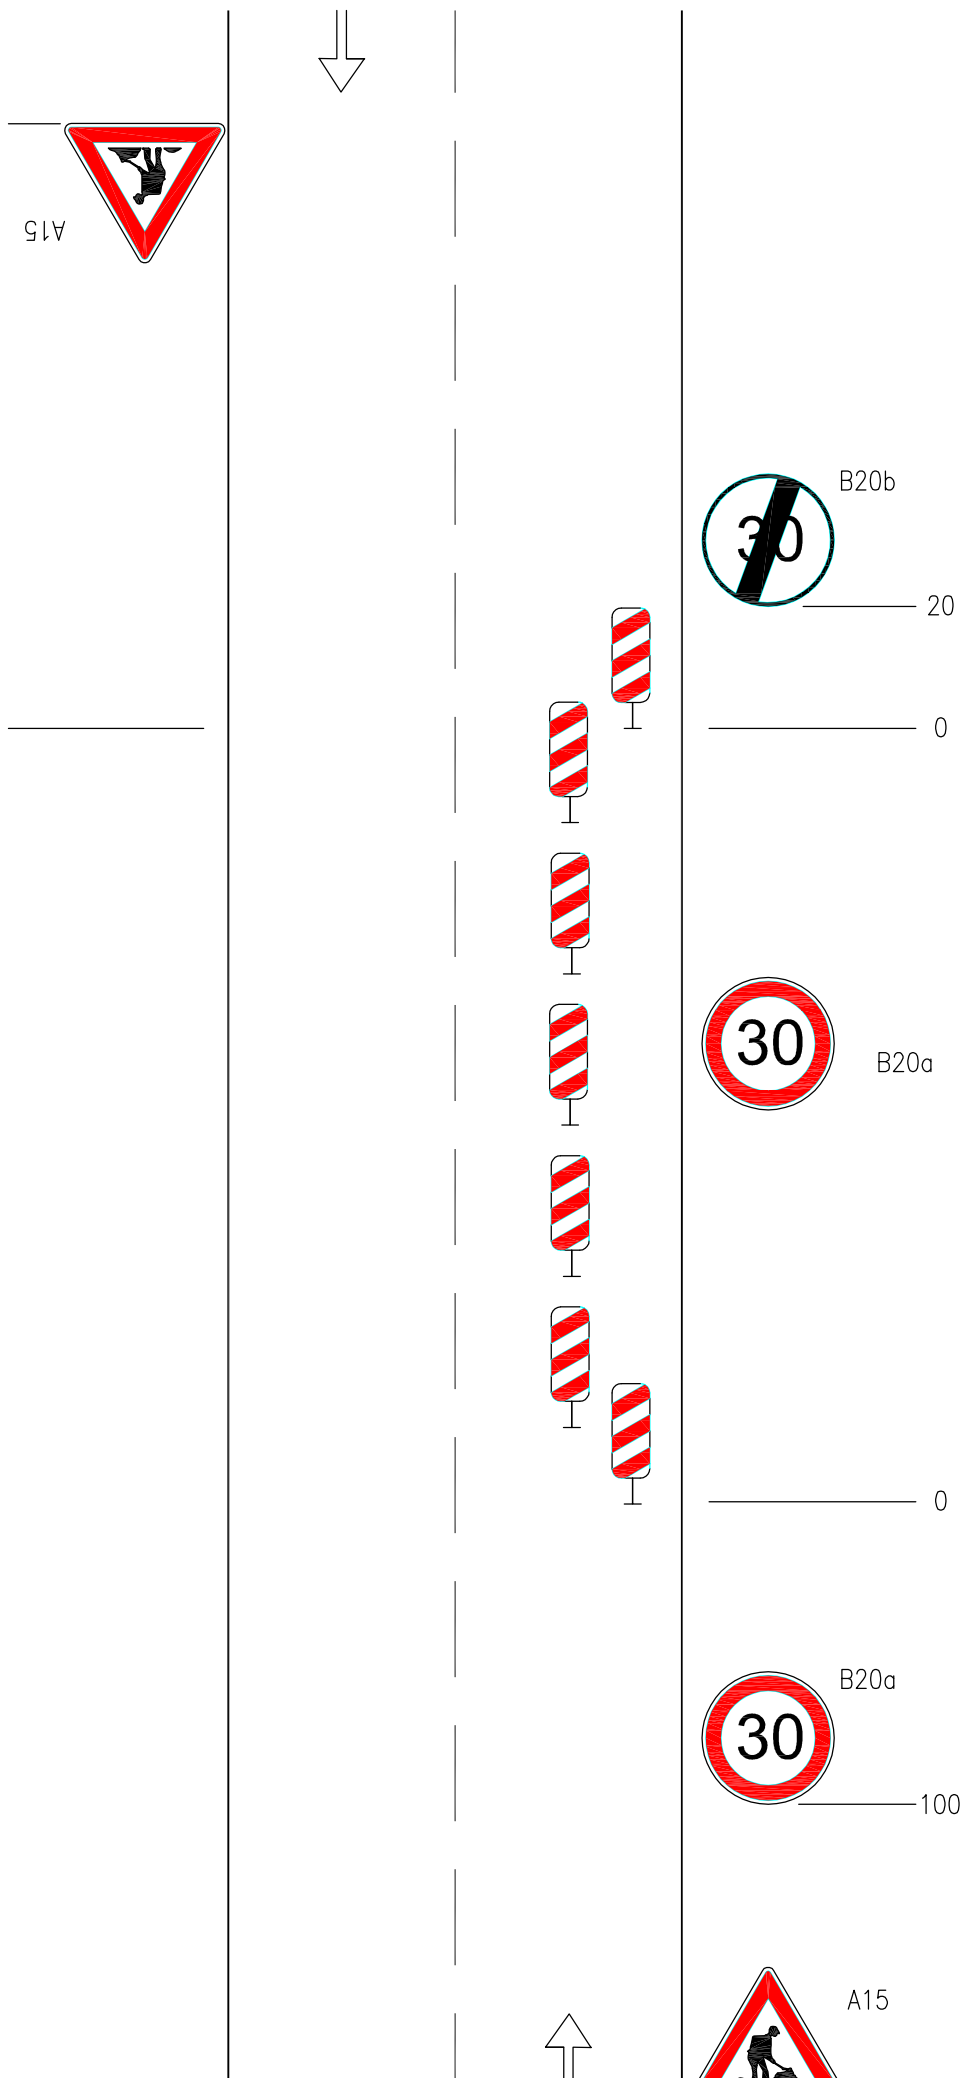


Schéma C/1

Pracovní místo bez zúžení vozovky.

podélná uzávěra oboustrannými
směrovacími deskami
odstup max. 20 m