ÚZEMÍ	Černá Lada										
POVRCH ÚZEMÍ	1	vodní plocha	vodní plocha		vodní plocha			2	vodní plocha	3 5 7	
PARCELY	51/2	468/1	468/2		468/3			468/2	468/3	4 6 8	
POVODÍ	Povodí Vltavy										
VZDÁLENOST ŠACHET	40.20	32.00	35.00	40.00	30.00	35.80	18.00	45.00	12.00		
NÁZVY ŠACHET	s540	s610	s611	s612	s613	s614	s615	s616	s617	s618	

LEGENDA:
1) trvalý travní porost
2) vodní plocha
3) vodní plocha
4) 468/2
5) ostatní plocha
6) 440/2
7) trvalý travní porost
8) 55/5

Podélný profil stoky Černá Lada

MĚŘÍTKO 1:1000 / 1:100

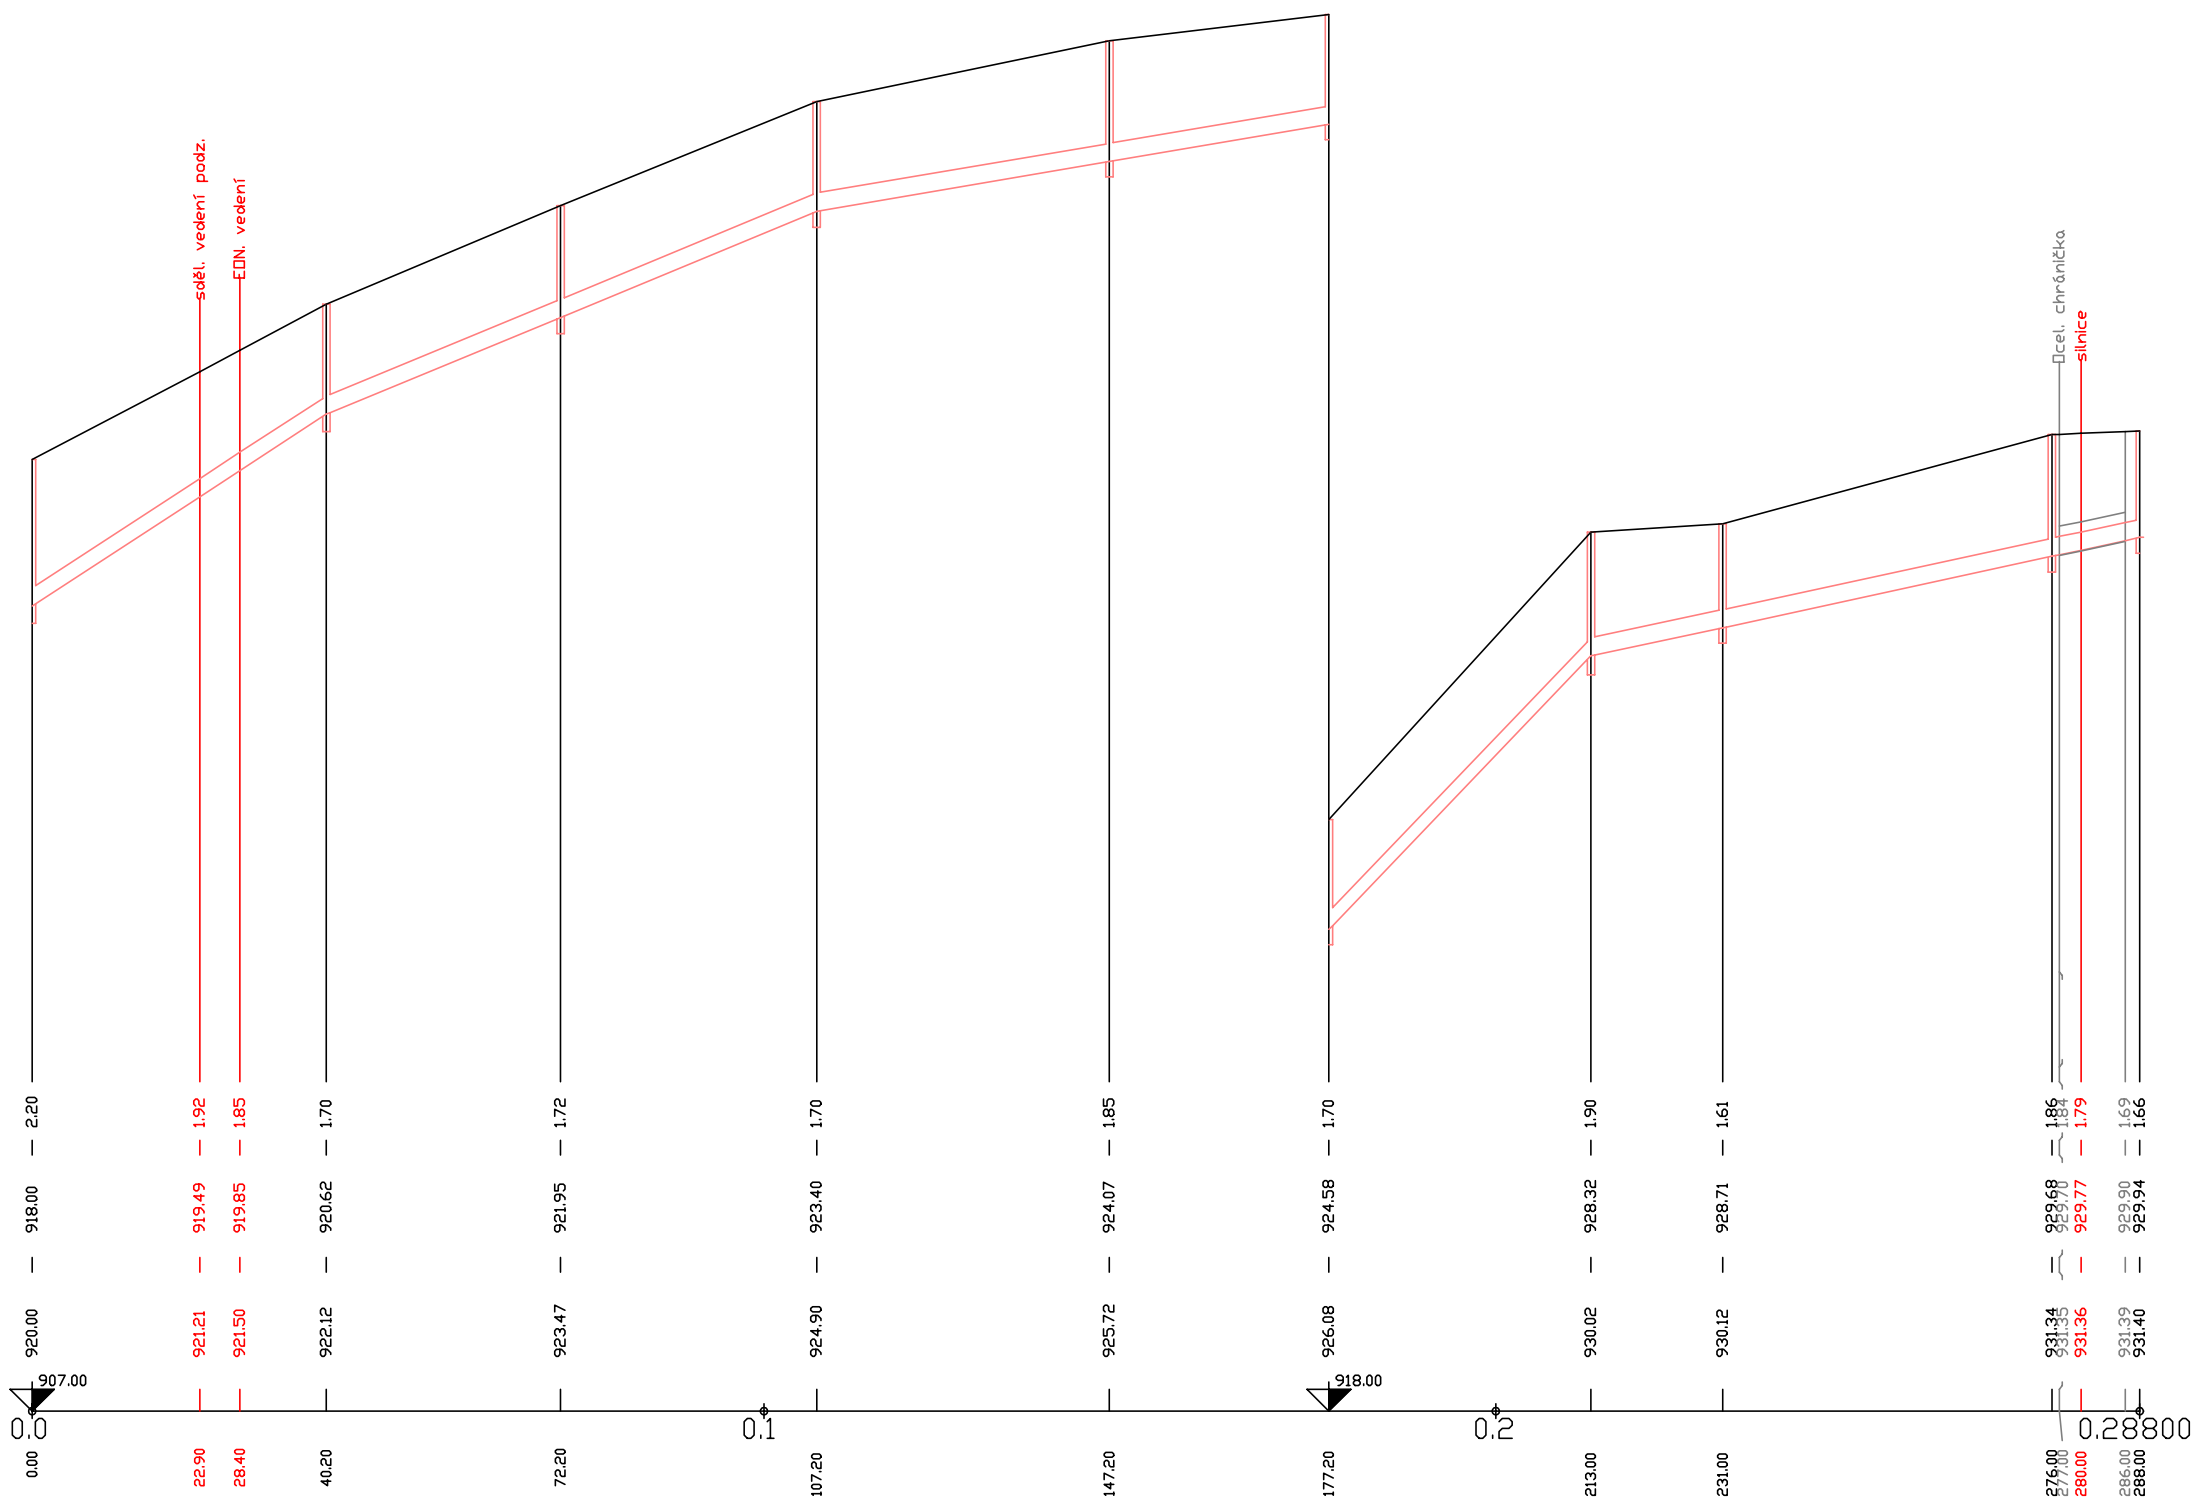

KÓTA TERÉNU											
HLOUBKA VÝKOPU	2.20	1.92	1.85	1.70	1.72	1.70	1.85	1.70	1.90	1.61	1.86 1.85 1.79 1.69 1.66
KÓTA DNA POTRUBÍ	918.00	919.49	919.85	920.62	921.95	923.40	924.07	924.58	928.32	928.71	928.68 929.48 929.77 928.90 928.94
KÓTA TERÉNU	920.00	921.21	921.50	922.12	923.47	924.90	925.72	926.08	930.02	930.12	931.34 931.35 931.36 931.39 931.40
STANIČENÍ [Km],[m]	0.00	22.90	28.40	40.20	72.20	107.20	147.20	177.20	213.00	231.00	276.00 279.00 280.00 286.00 288.00

SKLON [promile] - DÉLKA [m]	65.17 - 40.20	41.49 - 67.00	16.86 - 70.00	104.47 - 35.80	21.60 - 75.00
DN [mm] - MATERIÁL - DÉLKA [m]	250 - PLAST - 288.00				
KAPACITA [l/s] - RYCHLOST [m/s] (dle: Colebrook)	258.22 - 5.26	201.69 - 4.11	123.04 - 2.51	334.13 - 6.81	140.99 - 2.87
NAVR.PRUTOK [l/s] - RYCHLOST [m/s]	0.00 - 0.00	0.00 - 0.00	0.00 - 0.00	0.00 - 0.00	0.00 - 0.00

Tato dokumentace včetně všech příloh (s vyjímkou dat poskytnutých objednatelem) je duševním vlastnictvím řešitelů zakázky. Objednatel této dokumentace je oprávněn ji využít k účelům vyplývajícím z uzavřené smlouvy bez jakéhokoliv omezení. Ostatní osoby (fyzické i právnické) nejsou bez předchozího výslovného souhlasu zhotovitele dokumentace oprávněny tuto dokumentaci ani její části jakkoliv využívat, kopírovat (ani jiným způsobem rozmnožovat) nebo zpřístupnit dalším osobám.

Vypracoval: Ing. Igor Kasalický, Ing. Nikola Bufková
Zodpovědný projektant: Ing. Martina Hřebeková

AQUASUMAVA s.r.o.
Chudenín 30, 340 22 Nýrsko
tel.+420 376 572 185, 376 571 196
GSM:+420 724 187 566
Email: aqua@aquasumava.cz
WWW.aquasumava.cz

Investor: Obec Borová Lada, Borová Lada 38, 384 92 Borová Lada

Projekt: **Borová Lada ČOV, dostavba vodovodu a kanalizace**

Část projektu: **Borová Lada - dostavba kanalizace**

Obsah: **Podélný profil kanalizace - stoka Černá Lada**

Číslo zakázky	289/19
Formát	A3
Datum	10/2019
Účel	DPS
Číslo kopie	
Měřítko	1 : 1000
Číslo výkresu	D.1.10