
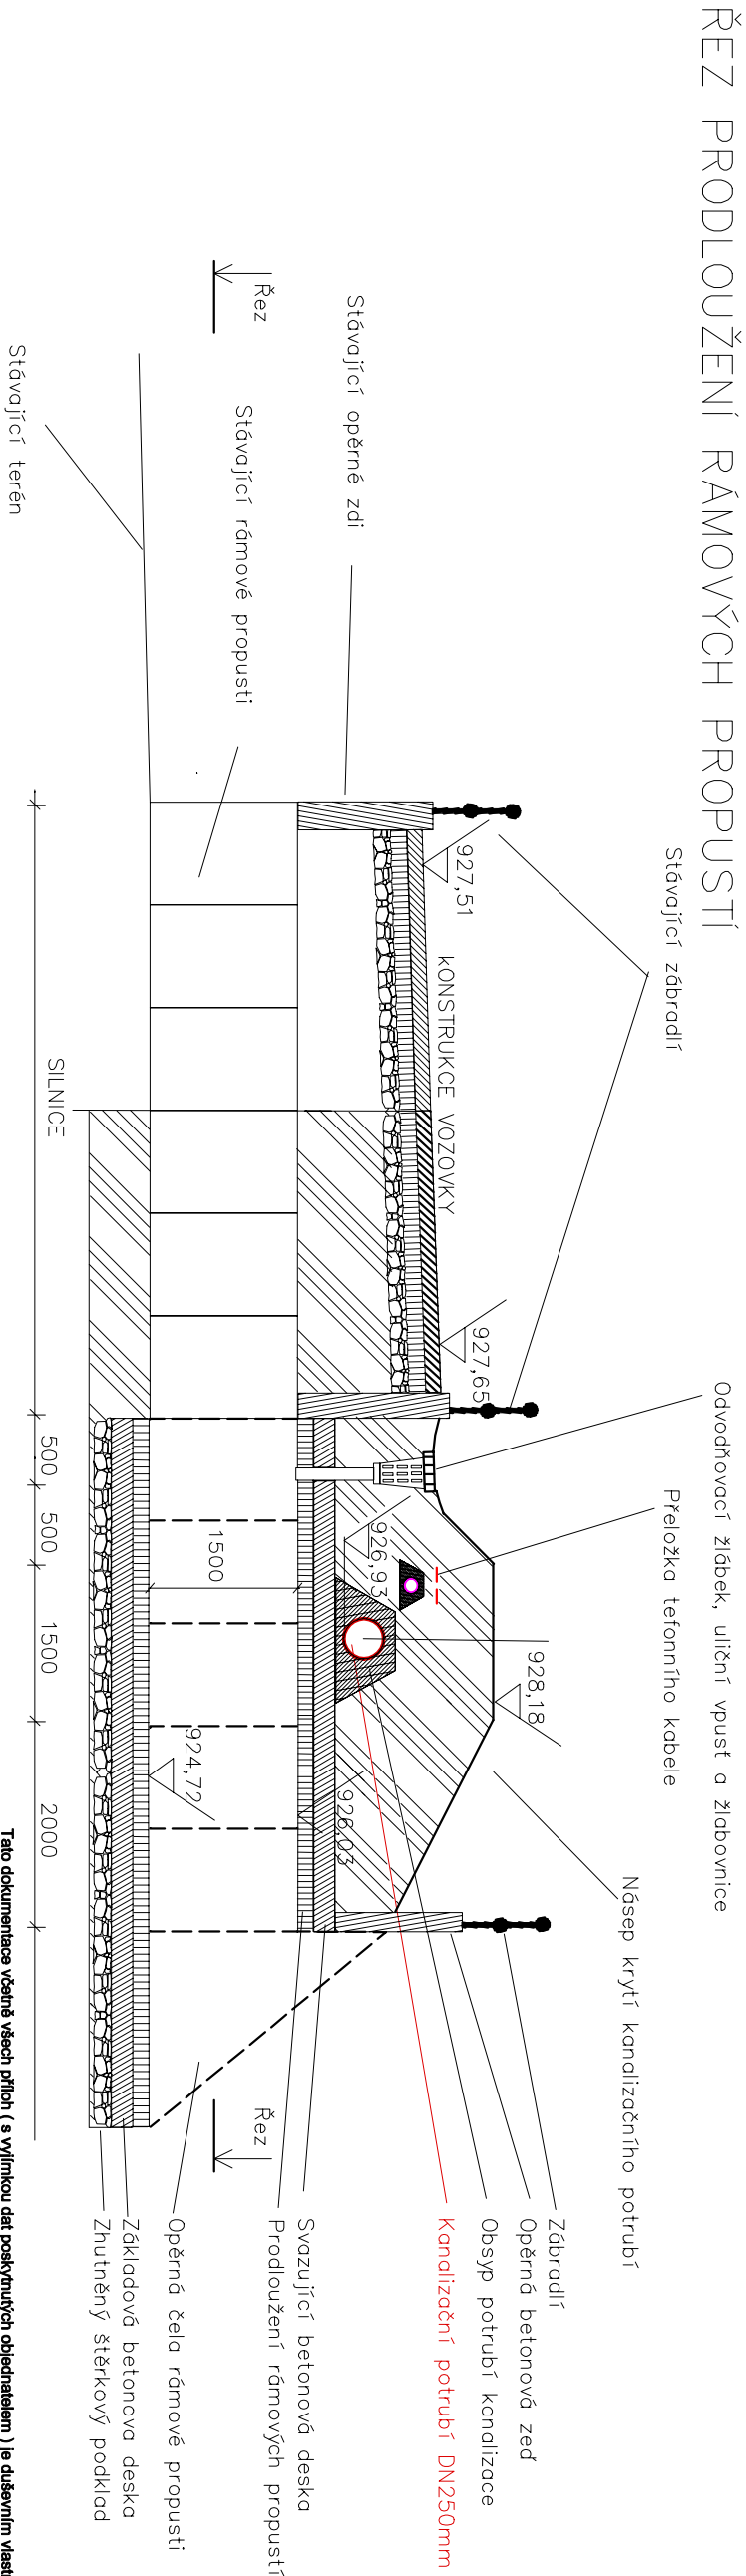


Prodlooužení rámových propustí

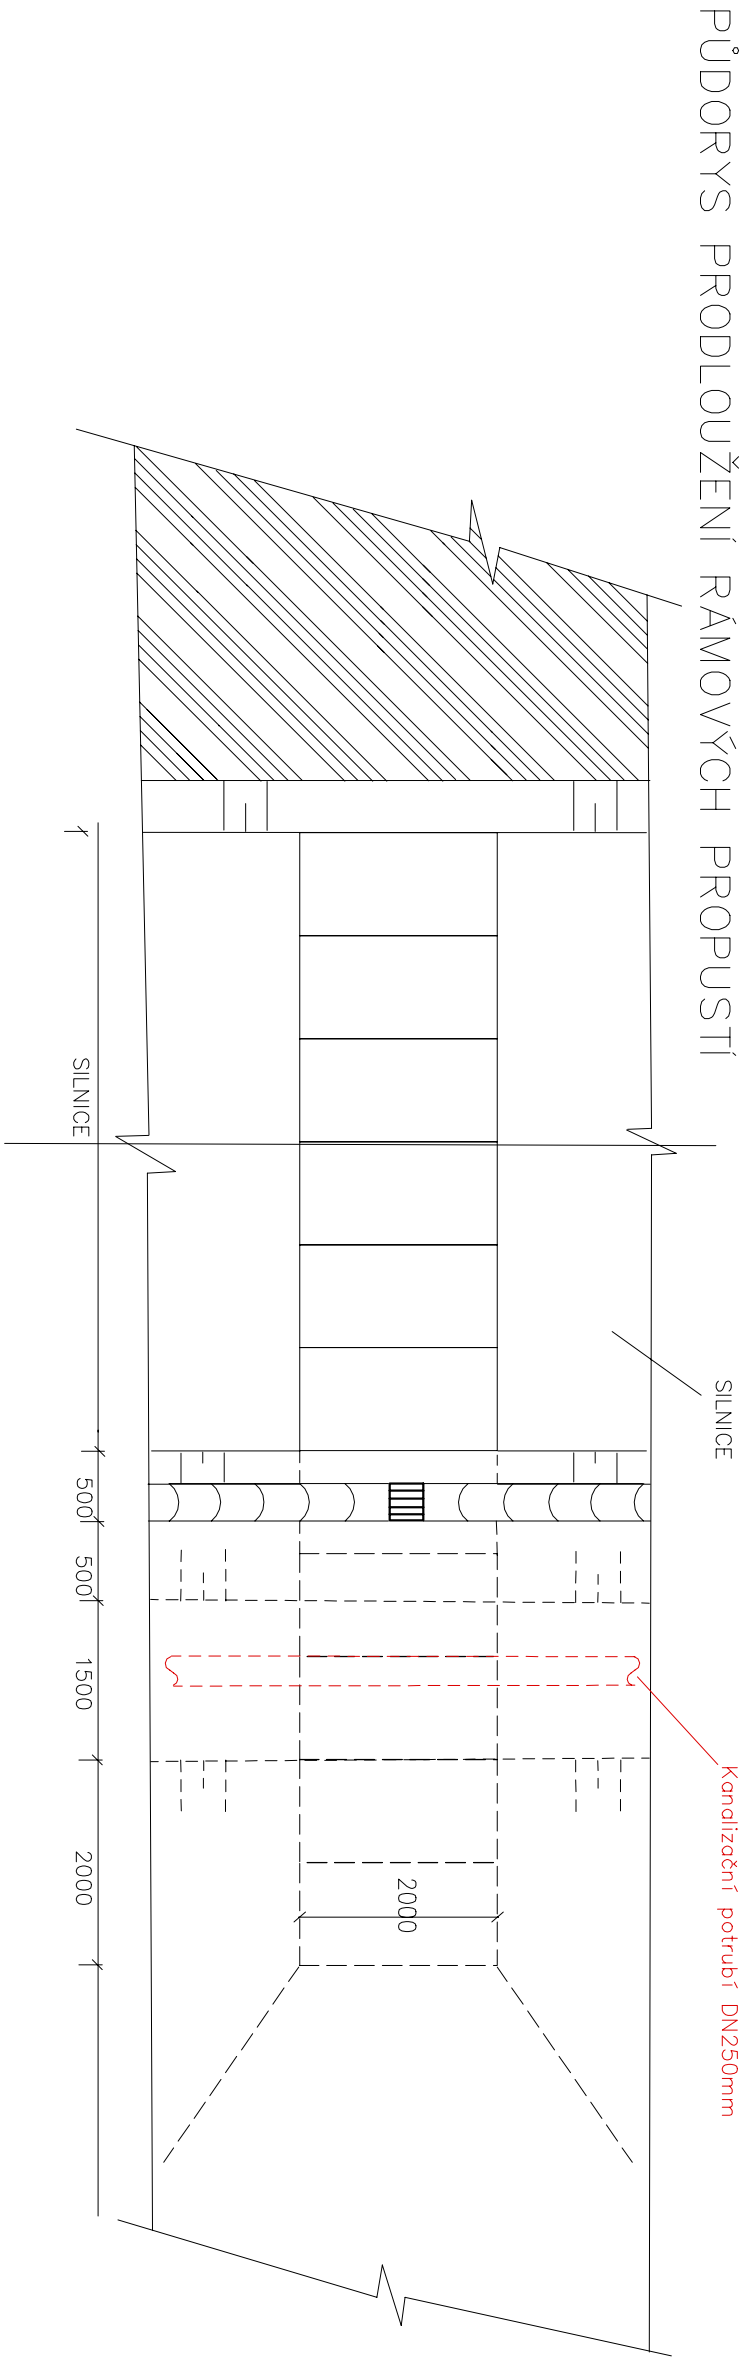

Tato dokumentace včetně všech příloh (s výjimkou dat poskytnutých objednatелеm) je důležitým vlastnickým řešitelu zakázky. Objednatel této dokumentace je oprávněn ji využít k účelům vyplývajícím z uzavřené smlouvy bez jakéhokoli omezení. Ostatní osoby (fyzické i právnické) nejsou bez předchozího souhlasu zhotovitele dokumentace oprávněny tuto dokumentaci ani její části jakkoliv využívat, kopírovat (ani jiným způsobem rozmnožovat) nebo zpřístupnit dalším osobám.

Výpracoval		Zodpovědný projektant	
Ing. Igor Kasalický		Ing. Martina Hřebeková	
Ing. Nikola Buřková		AKUSTUM s.r.o.	
Investor: Obec Borová Lada, Borová Lada 38, 384 92 Borová Lada		Objednatel: 38, 384 92 Borová Lada	
Projekt: Borová Lada ČOV, dostavba vodovodu a kanalizace		Formát: A3	
Část projektu		Datum: 10/2019	
Borová Lada - dostavba kanalizace		Účel: DPS	
Obsah		Měřítko: 1 : 1000	
Řez - Prodloužení rámových propustí		Číslo výkresu: D.1.13	