

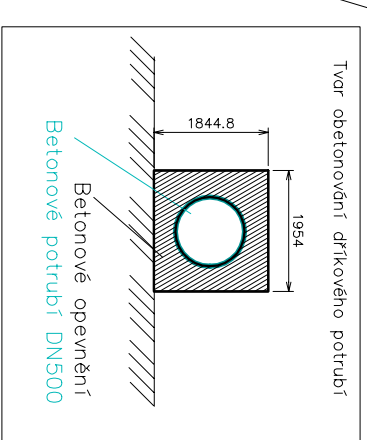


Prodloužení stávající klientě propustí

PŮDORYS PRODLOUŽENÍ PROPUSTI POMOCÍ BETONOVÉHO POTRUBÍ

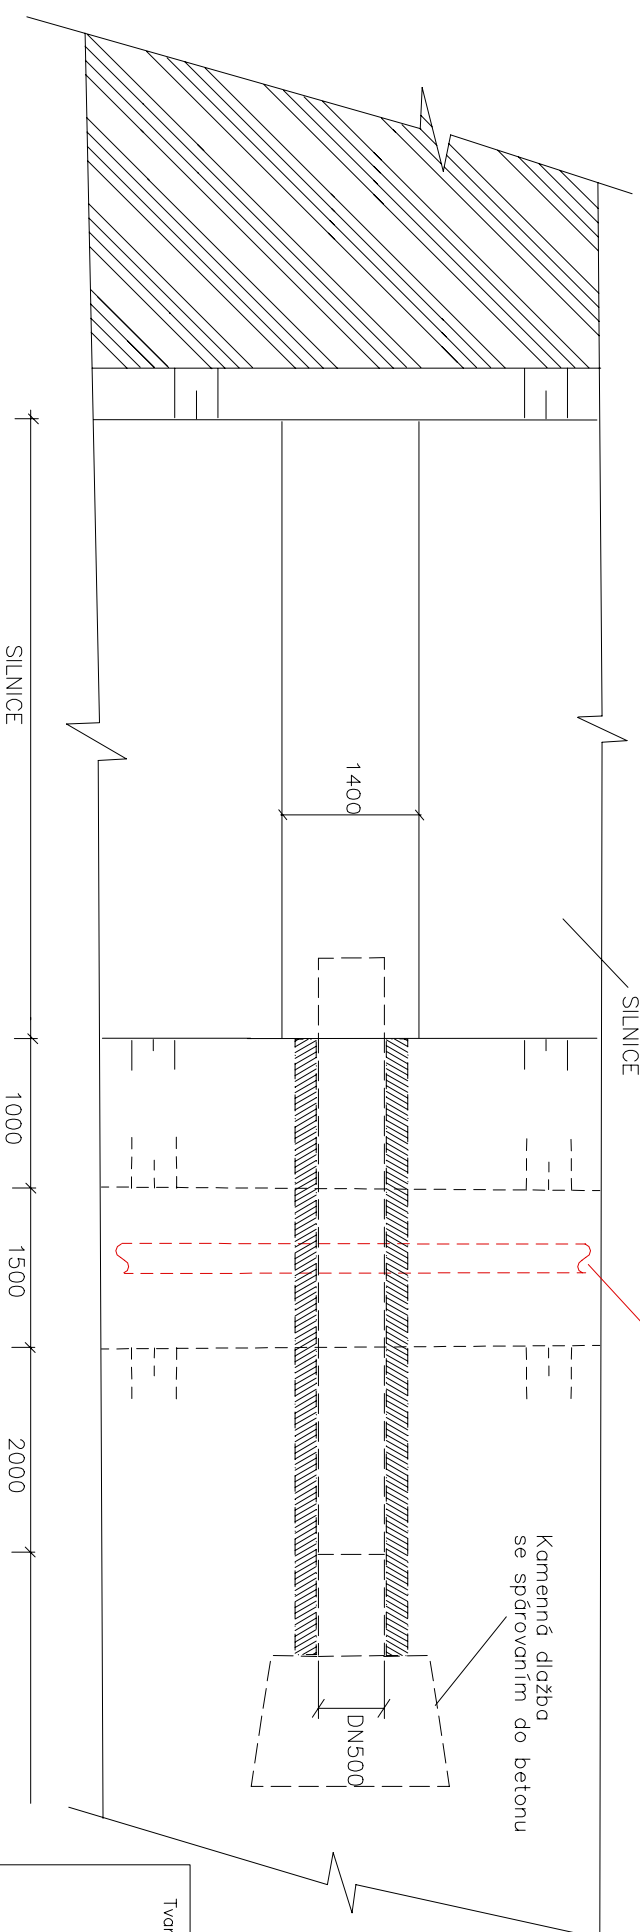

ŘEZ PRODLOUŽENÍ PROPUSTI POMOCÍ BETONOVÉHO POTRUBÍ

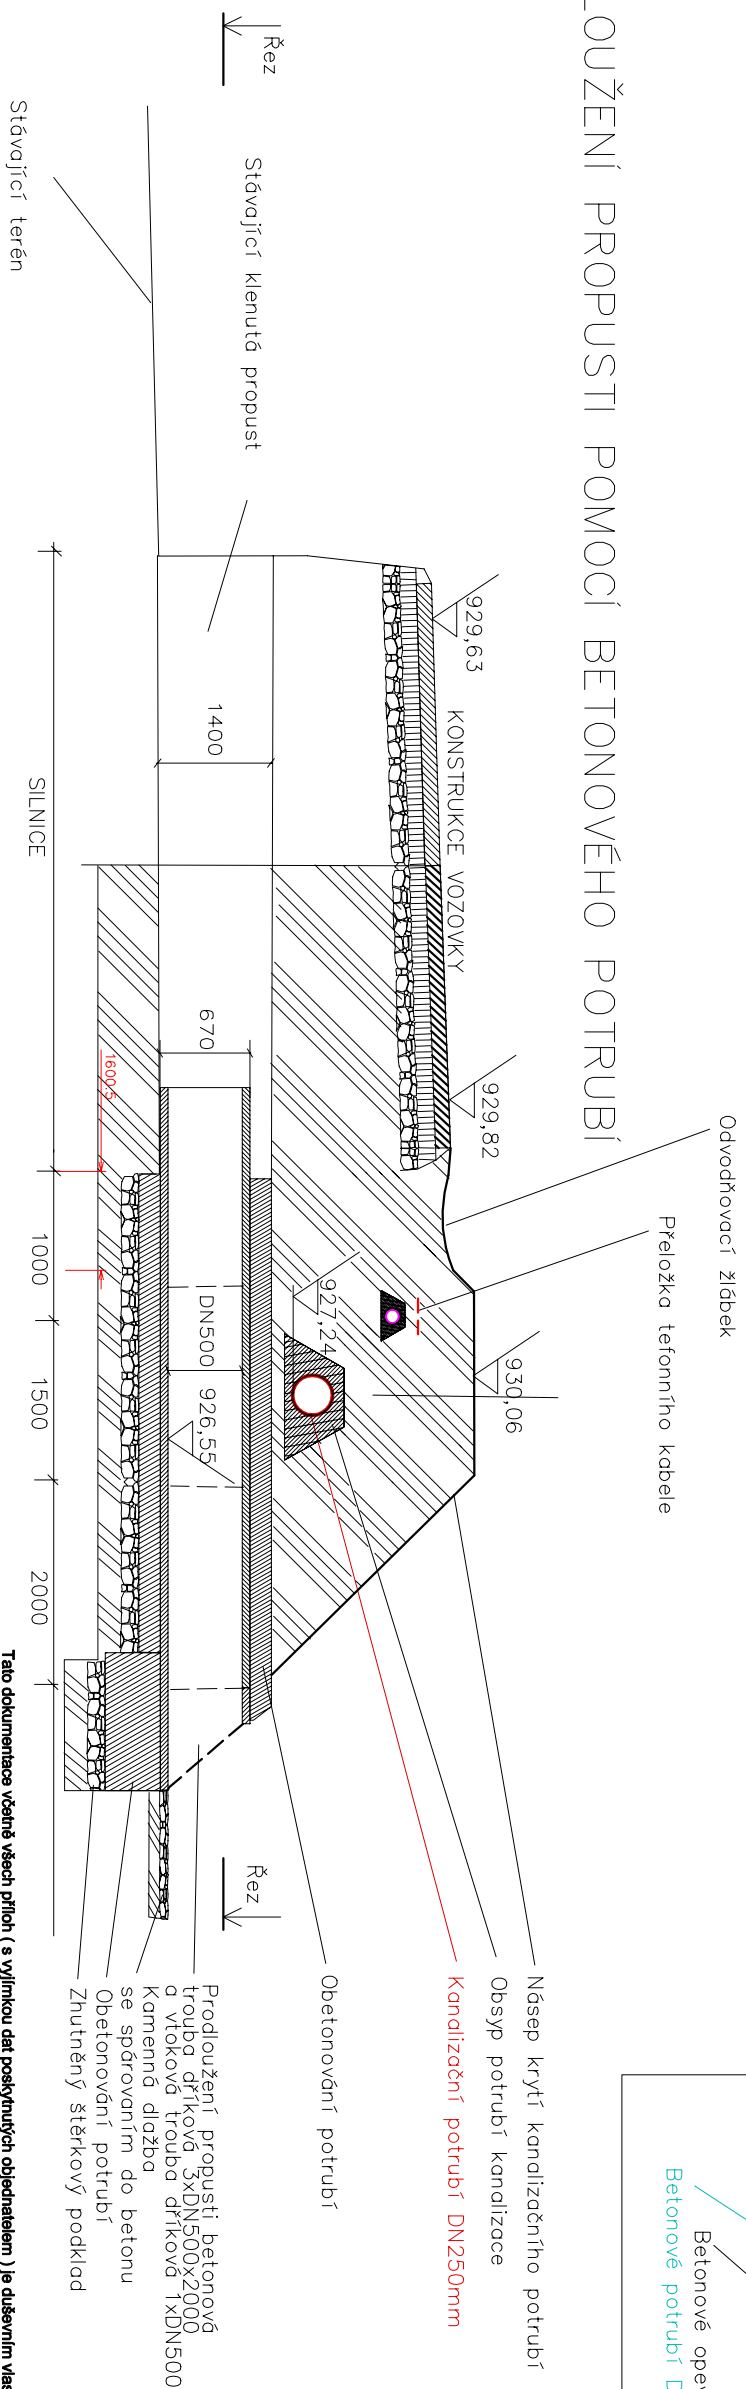

Tato dokumentace včetně všech příloh (s výjimkou dat poskytnutých objektivně) je důvěrným vlastnictvím řešitelů zakázky. Ojediněli jste tuto dokumentaci je oprávněn ji využít k účelům vyplývajícím z uzavřené smlouvy bez jakéhokoli omezení. Ostatní osob (fyzické i právnické) nejsouš bez předchozího výslovného souhlasu zhotovitele dokumentace oprávněny tuto dokumentaci ani její část jakkoliv využívat, kopírovat (ani jiným způsobem rozmnožovat) nebo zjišťovat dalšími osobám.

Výrocovoi		Zodpovědný projektant	
Ing. Igor Kasalický		Ing. Martina Hřebeková	
Ing. Nikola Buřková			
Investor: Obec Borová Lada, Borová Lada 38, 384 92 Borová Lada			
Projekt		Borová Lada ČOV, dostavba vodovodu a kanalizace	
Část projektu		Účel Číslo kopie	
Obsah		Měřítko Číslo výkresu	
Řez - prodloužení Klenuté propusti		1 : 1000 D.1.14	