


VZOROVÝ PŘÍČNÝ ŘEZ - ULOŽENÍ POTRUBÍ komunikace ve správě SÚS PK s asfaltovým povrchem

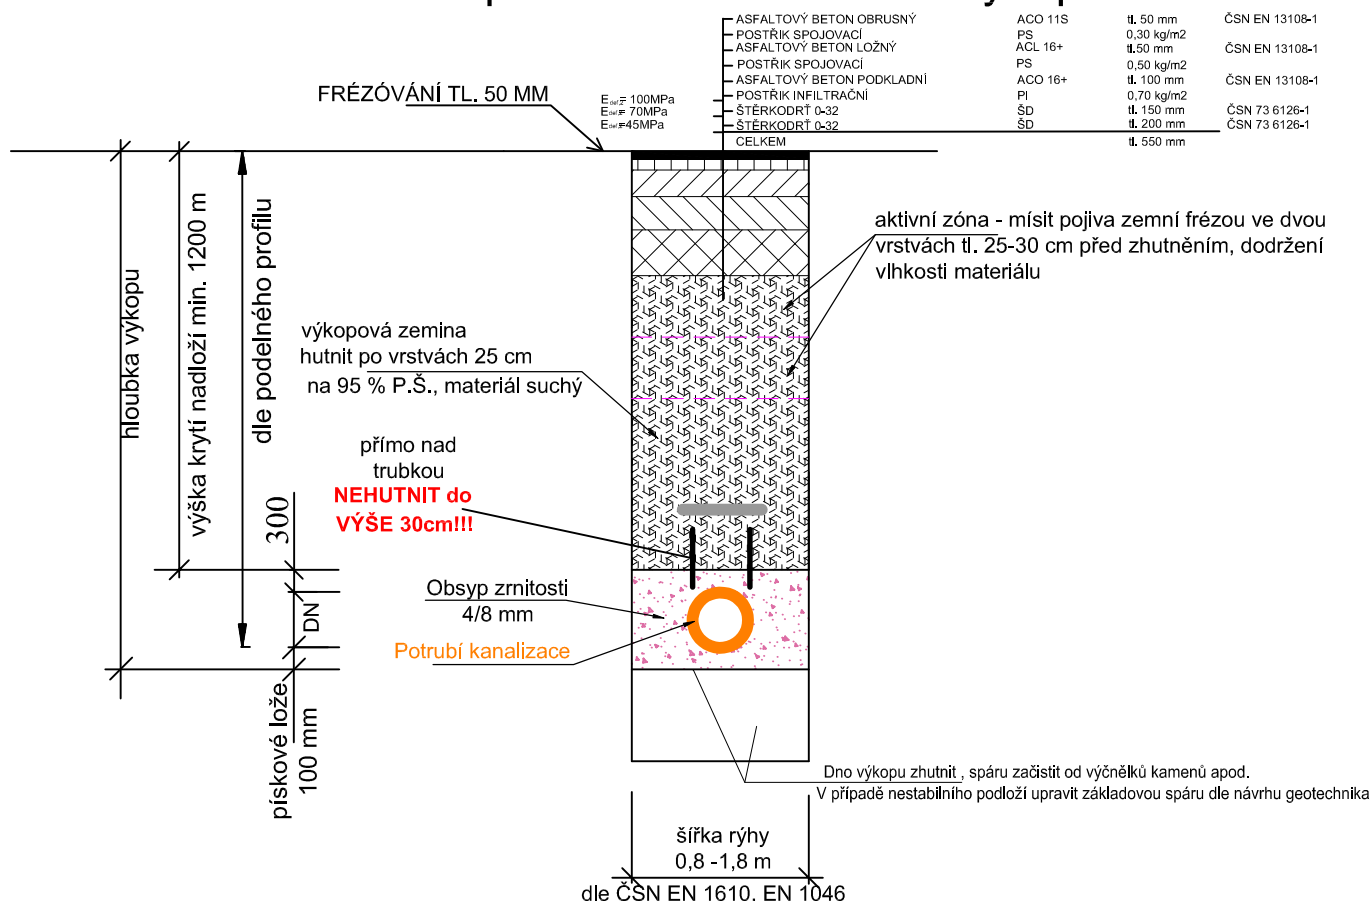

ASFALTOVÝ BETON OBRUSNÝ	ACO 11S	tl. 50 mm	ČSN EN 13108-1
POSTRÍK SPOJOVACÍ	PS	0,30 kg/m ²	
ASFALTOVÝ BETON LOŽNÝ	ACL 16+	tl. 50 mm	ČSN EN 13108-1
POSTRÍK SPOJOVACÍ	PS	0,50 kg/m ²	
ASFALTOVÝ BETON PODKLADNÍ	ACO 16+	tl. 100 mm	ČSN EN 13108-1
POSTRÍK INFILTRAČNÍ	PI	0,70 kg/m ²	
ŠTERKODRT 0-32	ŠD	tl. 150 mm	ČSN 73 6126-1
ŠTERKODRT 0-32	ŠD	tl. 200 mm	ČSN 73 6126-1
CELKEM		tl. 550 mm	

— Výstražná folie 300 - 400 mm nad potrubím

Poznámka :

Pískové lože kanalizace

- min 10 cm + 1/10 DN
- kamenité podloží a skála min 15 cm + 1/10 DN
- od hloubky výkopu 1,2 m bude rýha pažena
- dodržet vyjádření SÚSPK (správce komunikace)

ČSN 33 2000-5-52 uložení el. kabelů

ČSN 73 6005 Prostorové uspořádání sítí technického vybavení

Nejmenší dovolené vzdálenosti při křížení
podzemních sítí v M

DRUH SÍTÍ	kabely do 1kV	sdělovací kabely	plynovod do 5kPa	plynovod do 0,3MPa	vodovod	kanalizace
kabely do 1kV	0,05	0,3	0,1	0,1	0,4	0,3
sdělovací kabely	0,3		0,1	0,1	0,2	0,2
plynovod do 5kPa	0,1	0,1	0,1	0,1	0,15	0,5
plynovod do 0,3MPa	0,1	0,1	0,1	0,1	0,15	0,5
vodovod	0,4	0,2	0,15	0,15		0,1
kanalizace	0,3	0,2	0,5	0,5	0,1	

Nejmenší dovolené vzdálenosti při souběhu
podzemních sítí v M

DRUH SÍTÍ	kabely do 1kV	sdělovací kabely	plynovod do 5kPa	plynovod do 0,3MPa	vodovod	kanalizace
kabely do 1kV	0,05	0,3	0,4	0,8	0,4	0,5
sdělovací kabely	0,3		0,4	0,4	0,4	0,5
plynovod do 5kPa	0,4	0,4	0,4	0,4	0,5	1,0
plynovod do 0,3MPa	0,6	0,4	0,4	0,4	0,5	1,0
vodovod	0,4	0,4	0,5	0,5	0,6	0,6
kanalizace	0,5	0,5	1,0	1,0	0,6	

Tato dokumentace včetně všech příloh (s výjimkou dat poskytnutých objednatelem) je duševním vlastnictvím řešitelů zakázky. Objednatel této dokumentace je oprávněn ji využít k účelům vyplývajícím z uzavřené smlouvy bez jakéhokoliv omezení. Ostatní osoby (fyzické i právnické) nejsou bez předchozího výslovného souhlasu zhotovitele dokumentace oprávněny tuto dokumentaci ani její části jakkoliv využívat, kopírovat (ani jiným způsobem rozmnožovat) nebo zpřístupnit dalším osobám. V případě uvedení názvu výrobku jedná se pouze o vymezení základního a předpokládaného standardu kvality.

Vypracoval	Zodpovědný projektant	 Chudenín 30, 340 22 Nýrsko tel.+420 376 572 185, 376 571 196 fax: +420 376 572 186 GSM: +420 724 187 566 Email: aqua@aquasumava.cz WWW.aquasumava.cz	
Ing. Igor Kasalický	Ing. Martina Hřebeková		
Ing. Nikola Bufková			
Investor: Obec Borová Lada, Borová Lada 38, 384 92 Borová Lada, IČO 00250341		Číslo zakázky	289/2019
Projekt: Borová Lada dostavba a vodovodu a kanalizace		Formát	A4
Část projektu		Datum	10/2019
		Účel	DPS
		Číslo kopie	
Obsah Vzorový příčný řez potrubím - komunikace ve správě SÚS s asfaltovým povrchem		Měřítko 1 : 50	Číslo výkresu D.1.16