Podélný profil kanalizace Nový Svět - část 1

MĚŘÍTKO 1:1000 / 1:100

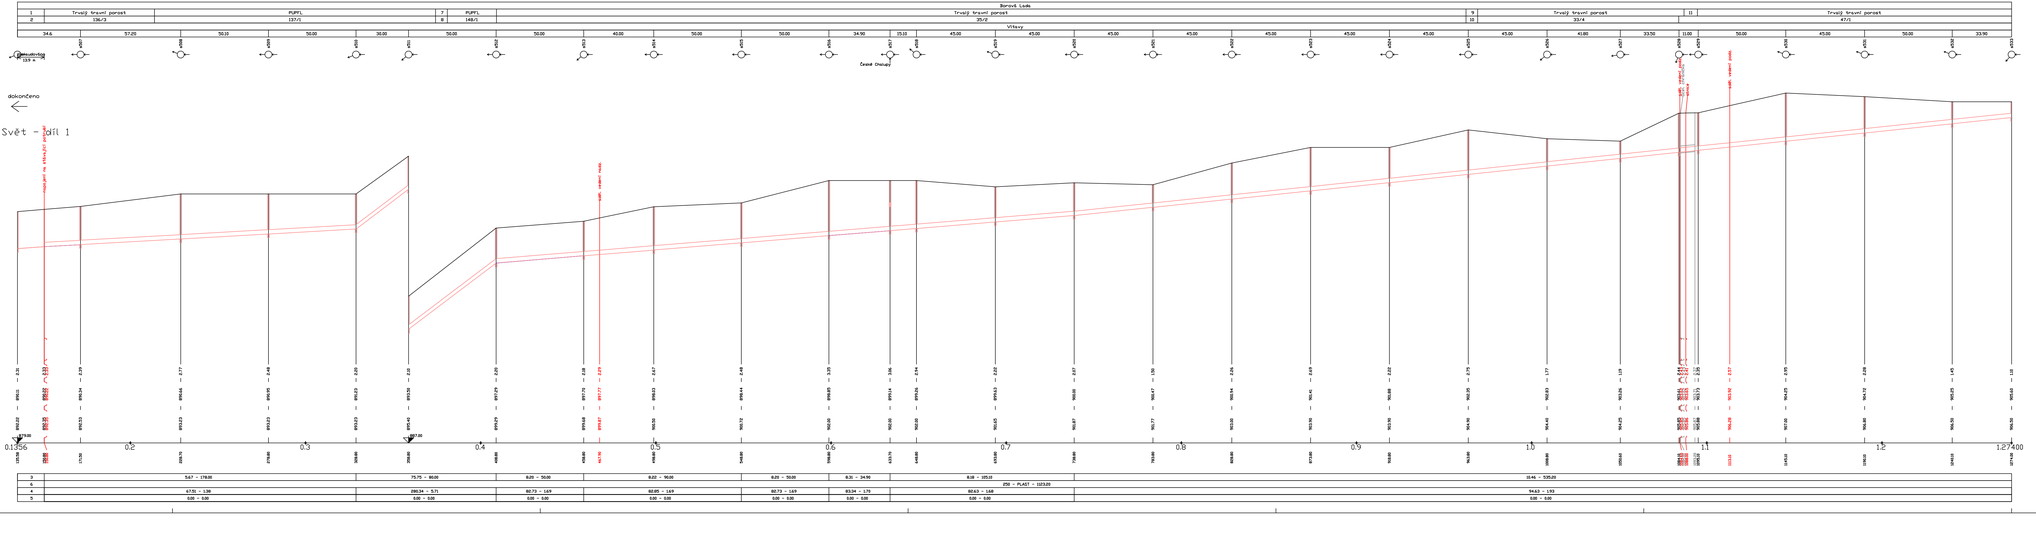

LEGENDA:
01 dokončeno
02 stav - obec
03 stav - lesy
04 stav - ČD
05 stav - silnice
06 navržené plocha
07 ZPF/I
08 navržené plocha
09 ZPF/II
10 navržené plocha

Tato dokumentace včetně všech příloh (s výjimou dat poskytnutých objednatelem) je duševním vlastnictvím fe&lada ateliéru, s.r.o. a podléhá ochraně podle zákona č. 121/2000 Sb. o právu duševního vlastnictví, ve platném znění. Ostatní osoby (fyzické i právnické) nejsou bez předchozího výslovného souhlasu zhotovitele dokumentace oprávněny tuto dokumentaci ani její části jakkoliv využívat, kopírovat i ani jiným způsobem rozmnožovat i nebo zpřístupnit dalším osobám .

Vypracoval	Zodpovědný projektant
Ing. Igor Kasalický	Ing. Martina Hřebeková
Ing. Nikola Bučková	

fe&lada ateliér s.r.o.
Chaloupka 55, 540 05 Borová
tel.+420 776 633 160, 376 327 166
IČO: 27513 842, DIČ: CZ27513842
e-mail: info@fealadaateliér.cz
www.fealadaateliér.cz

Investor:	Obec Borová Lada, Borová Lada 38, 384 92 Borová Lada		
Projekt	Borová Lada ČOV, dostavba vodovodu a kanalizace	Číslo zakázky	289/19
		Formát	A3+
		Datum	10/2019
Část projektu	**Borová Lada - dostavba kanalizace**	Účel	DPS
		Číslo kopie	
Obsah	Podélný profil kanalizace - stoka Nový Svět 1	Měřítko 1 : 1000	Číslo výkresu D1.2