




Vzorové složení prefabrikované kanalizační šachty DN 1000

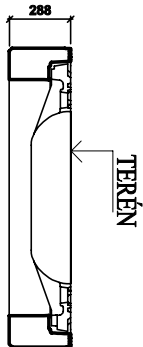


poklop třídy D s odvětráním / bez odvětrání

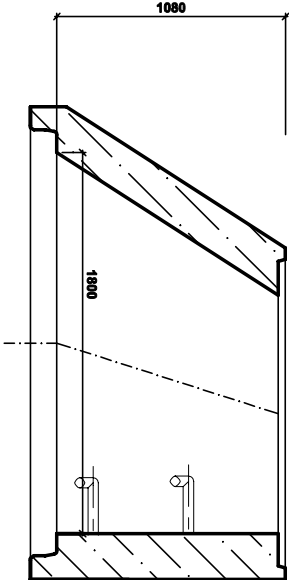

přechodový prvek - konus

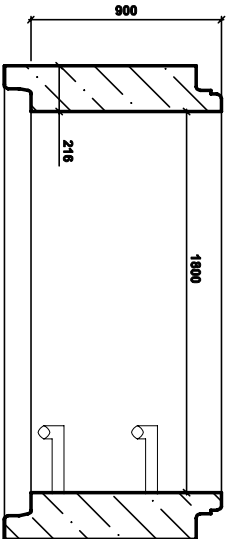

nástavec - skruž výška 500 mm

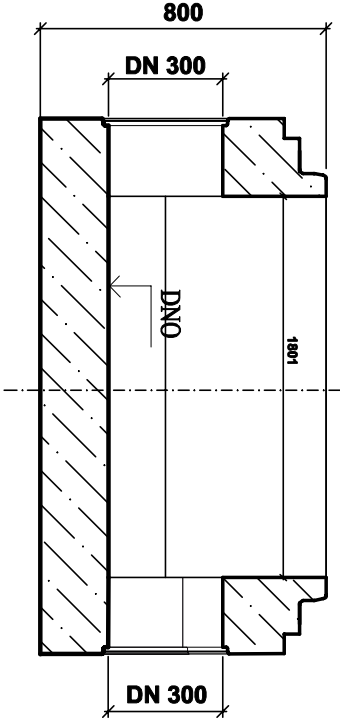

šachtové dno s betonou kynetou

Poznámka:

- kanalizační dno prefabrikované z jednotlivé ze samonutitelného betonu C40/50 XF4
- součástí šachtového dna bude originální šachtová vložka pro daný typ pokládaného potrubí
- podkladní prstenec z prostéo betonu C -7,5 pod poklop do výšky 10 cm
- šachtové dno a skružé budou osazeny oceloplastovými tzv. žebříčkovými stupadly
- skružé se osazují na sebe tak, aby stupadla byla přesně pod sebou
- po definitivním sesazení šachty budou pracovní spáry dodatečně zevnitř vymazány rozpínajícím se tmělem určeným na kanalizační šachty

Tato dokumentace včetně všech příloh (s výjimkou dat poskytnutých objednatelem) je důvěrným vlastnictvím řešitele zakázky. Objednatel této dokumentace je oprávněn ji využít k účelům vyplývajícím z uzavřené smlouvy bez jakéhokoliv omezení. Ostatní osoby (fyzické i právnické) nejsou bez předchozího výslovného souhlasu zhotovitelé dokumentace oprávněny tuto dokumentaci ani její části jakkoliv využívat, kopírovat (ani jiným způsobem rozmnožovat) nebo zpřístupnit dalším osobám. V případě uvedení názvu výrobku jedná se pouze o vymezení základního a předpokládaného standardu kvality.

Vypracoval		Zodpovědný projektant	
Ing. Igor Kasalický		Ing. Martina Hřebeková	
Ing. Nikola Buřková			
Investor: Obec Borová Lada, Borová Lada 38, 384 92 Borová Lada, IČO 00250341			
Projekt: Borová Lada dostavba a vodovodu a kanalizace		Číslo zakázky 289/2019	
Část projektu Borová Lada - dostavba kanalizace	Formát	A3	
	Datum	10/2019	
	Účel	DPS	
Obsah	Měřítko 1 : 50	Číslo výkresu D.1.21	