



ÚZEMÍ
POVRCH ÚZEMÍ
PARCELY
POVODÍ
VZDÁLENOST ŠACHET
NÁZVY ŠACHET

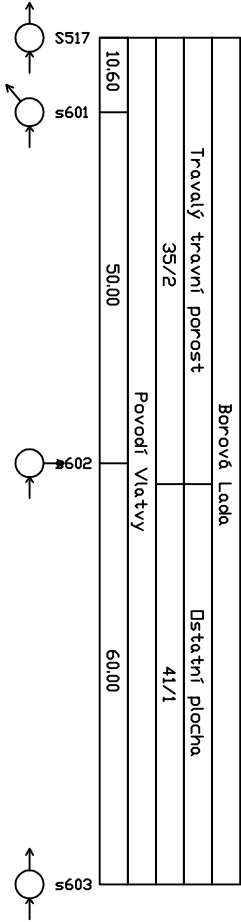

Podélný profil stoky České Chalupy

MĚŘÍTKO 1:1000 / 1:100

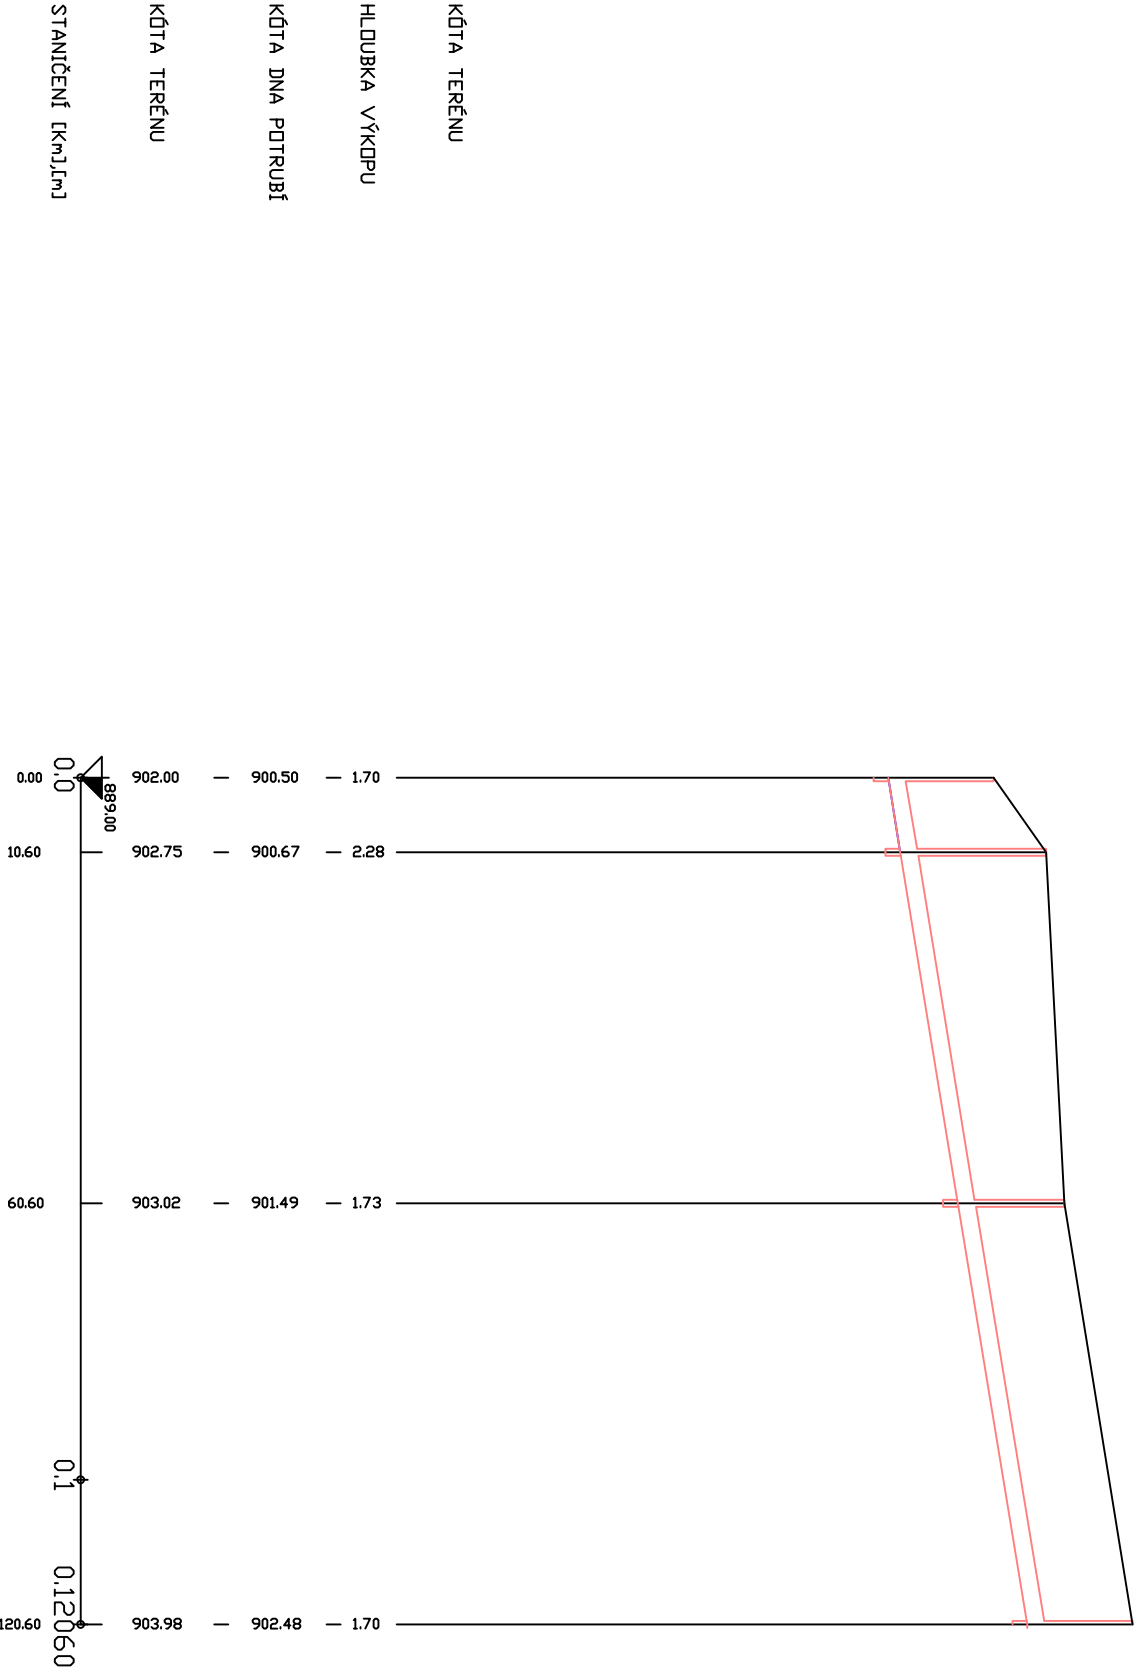

SKLON [promile] – DÉLKA [m]
DN [mm] – MATERIÁL – DÉLKA [m]
KAPACITA [l/s] – RYCHLOST [m/s] (dle Colebrook)
NAVR. PRŮTK [l/s] – RYCHLOST [m/s]

16,42 – 120,60
250 – PLAST – 120,60
121,26 – 2,47
0,00 – 0,00

Tato dokumentace včetně všech příloh (s výjimkou dat poskytnutých objednatelem) je důševním vlastnictvím řešitelů zakázky. Obdrnatel této dokumentace je oprávněn ji využít k účelům vyplvajícím z uzavřené smlouvy bez jakéhokoli omezení. Ostatní osoby (fyzické i právnické) nejsou bez předchozího výsledného souhlasu zhotovitele dokumentace oprávněny tuto dokumentaci ani její části jakkoli využívat, kopírovat (ani jiným způsobem rozmnožovat) nebo zpřístupnit další osobám .

Výpracoval	Zodpovědný projektant	 Chudovská 30, 340 22 Nýsko tel: +420 375 557 100, 375 557 150 GSM: +420 724 187 556 Email: aqua@aquasumma.cz www.aquasumma.cz
Ing. Igor Kasalický	Ing. Martina Hřebeková	
Ing. Nikola Buřková		
Investor: Obec Borová Lada, Borová Lada 38, 384 92 Borová Lada		

Projekt	Číslo zakázky	289/19
dostavba vodovodu a kanalizace	Formát	A3
	Datum	10/2019

Část projektu	Účel	DPS
Borová Lada - dostavba kanalizace	Číslo kopie	

Obsah	Měřítko	Číslo výkresu
Podélný profil kanalizace - stoka České Chalupy	1 : 1000	D.1.5