



ÚZEMÍ
POVRCH ÚZEMÍ
PARCELY
POVODI
VZDÁLENOST ŠACHET
NÁZVY ŠACHET

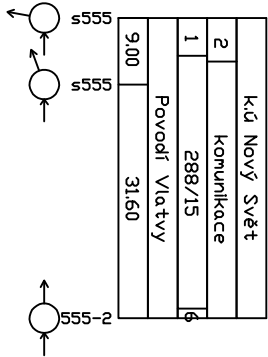

LEGENDA:
1) 321/4
2) komunikace
3) 4778 - 900
4) 21789 - 444
5) 0,00 - 0,00
6) 288/2

Podélný profil stoky Kravín

MĚŘÍTKO 1:1000 / 1:100

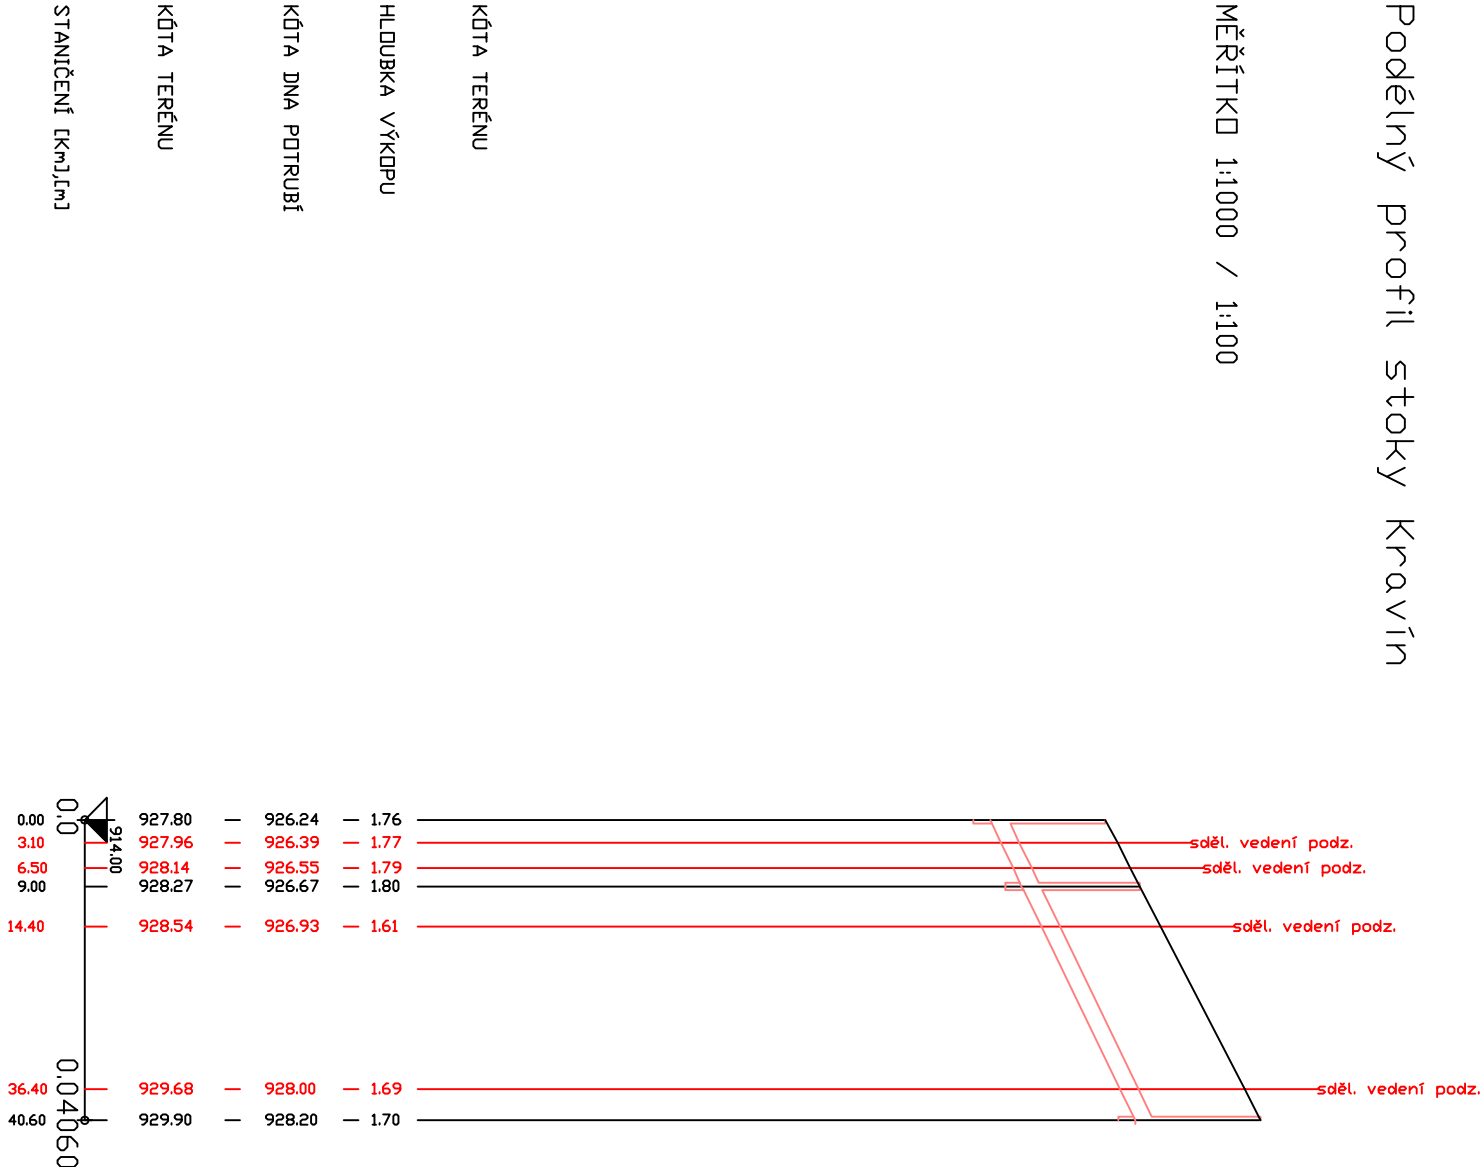

SKLON [promile] - DÉLKA [m]
DN [mm] - MATERIAL - DÉLKA [m]
KAPACITA [l/s] - RYCHLOST [m/s] (dle Colebrook)
NAVR.PRUTOK [l/s] - RYCHLOST [m/s]

3	48.42 - 31.60
250 - PLAST - 40.60	
4	219.48 - 4.47
5	0.00 - 0.00

Tato dokumentace včetně všech příloh (s výjimkou dat poskytnutých objednatelem) je duševním vlastnictvím řešitele zakázky.
Objednatel této dokumentace je oprávněn ji využít k účelům vyplývajícím z uzavřené smlouvy bez jakéhokoli omezení. Ostatní osoby (fyzické i právnické) nejsou bez předchozího výslovného souhlasu zhotovitele dokumentace oprávněny tuto dokumentaci ani její části jakkoliv využívat, kopírovat (ani jiným způsobem rozmnožovat) nebo zpřístupnit dalším osobám .

Výpracoval		Zodpovědný projektant	
Ing. Igor Kasalický		Ing. Martina Hřebeková	
Ing. Nikola Buřková			
Investor: Obec Borová Lada, Borová Lada 38, 384 92 Borová Lada			
Projekt		Číslo zakázky	
Borová Lada ČOV,		289/19	
dostavba vodovodu a kanalizace		Formát	
		A3	
Část projektu		Datum	
		10/2019	
		Účel	
		DPS	
Obsah		Číslo kopie	
Podélný profil kanalizace - stoka Kravín		Měřítko	
		1 : 1000	
		Číslo výkresu	
		D.1.6	