


UZEMÍ
POVRCH UZEMÍ
PARCELY
POVODÍ
VZDÁLENOST ŠACHET
NAZVY ŠACHET

Nový Svět			
Staatní plocha			
306/1			
Povodí Vltavy			
54.30	10.00	32.30	56.20
16.80			



Podélný profil stoky Nový Svět – střed 1

MĚŘÍTKO 1:1000 / 1:100

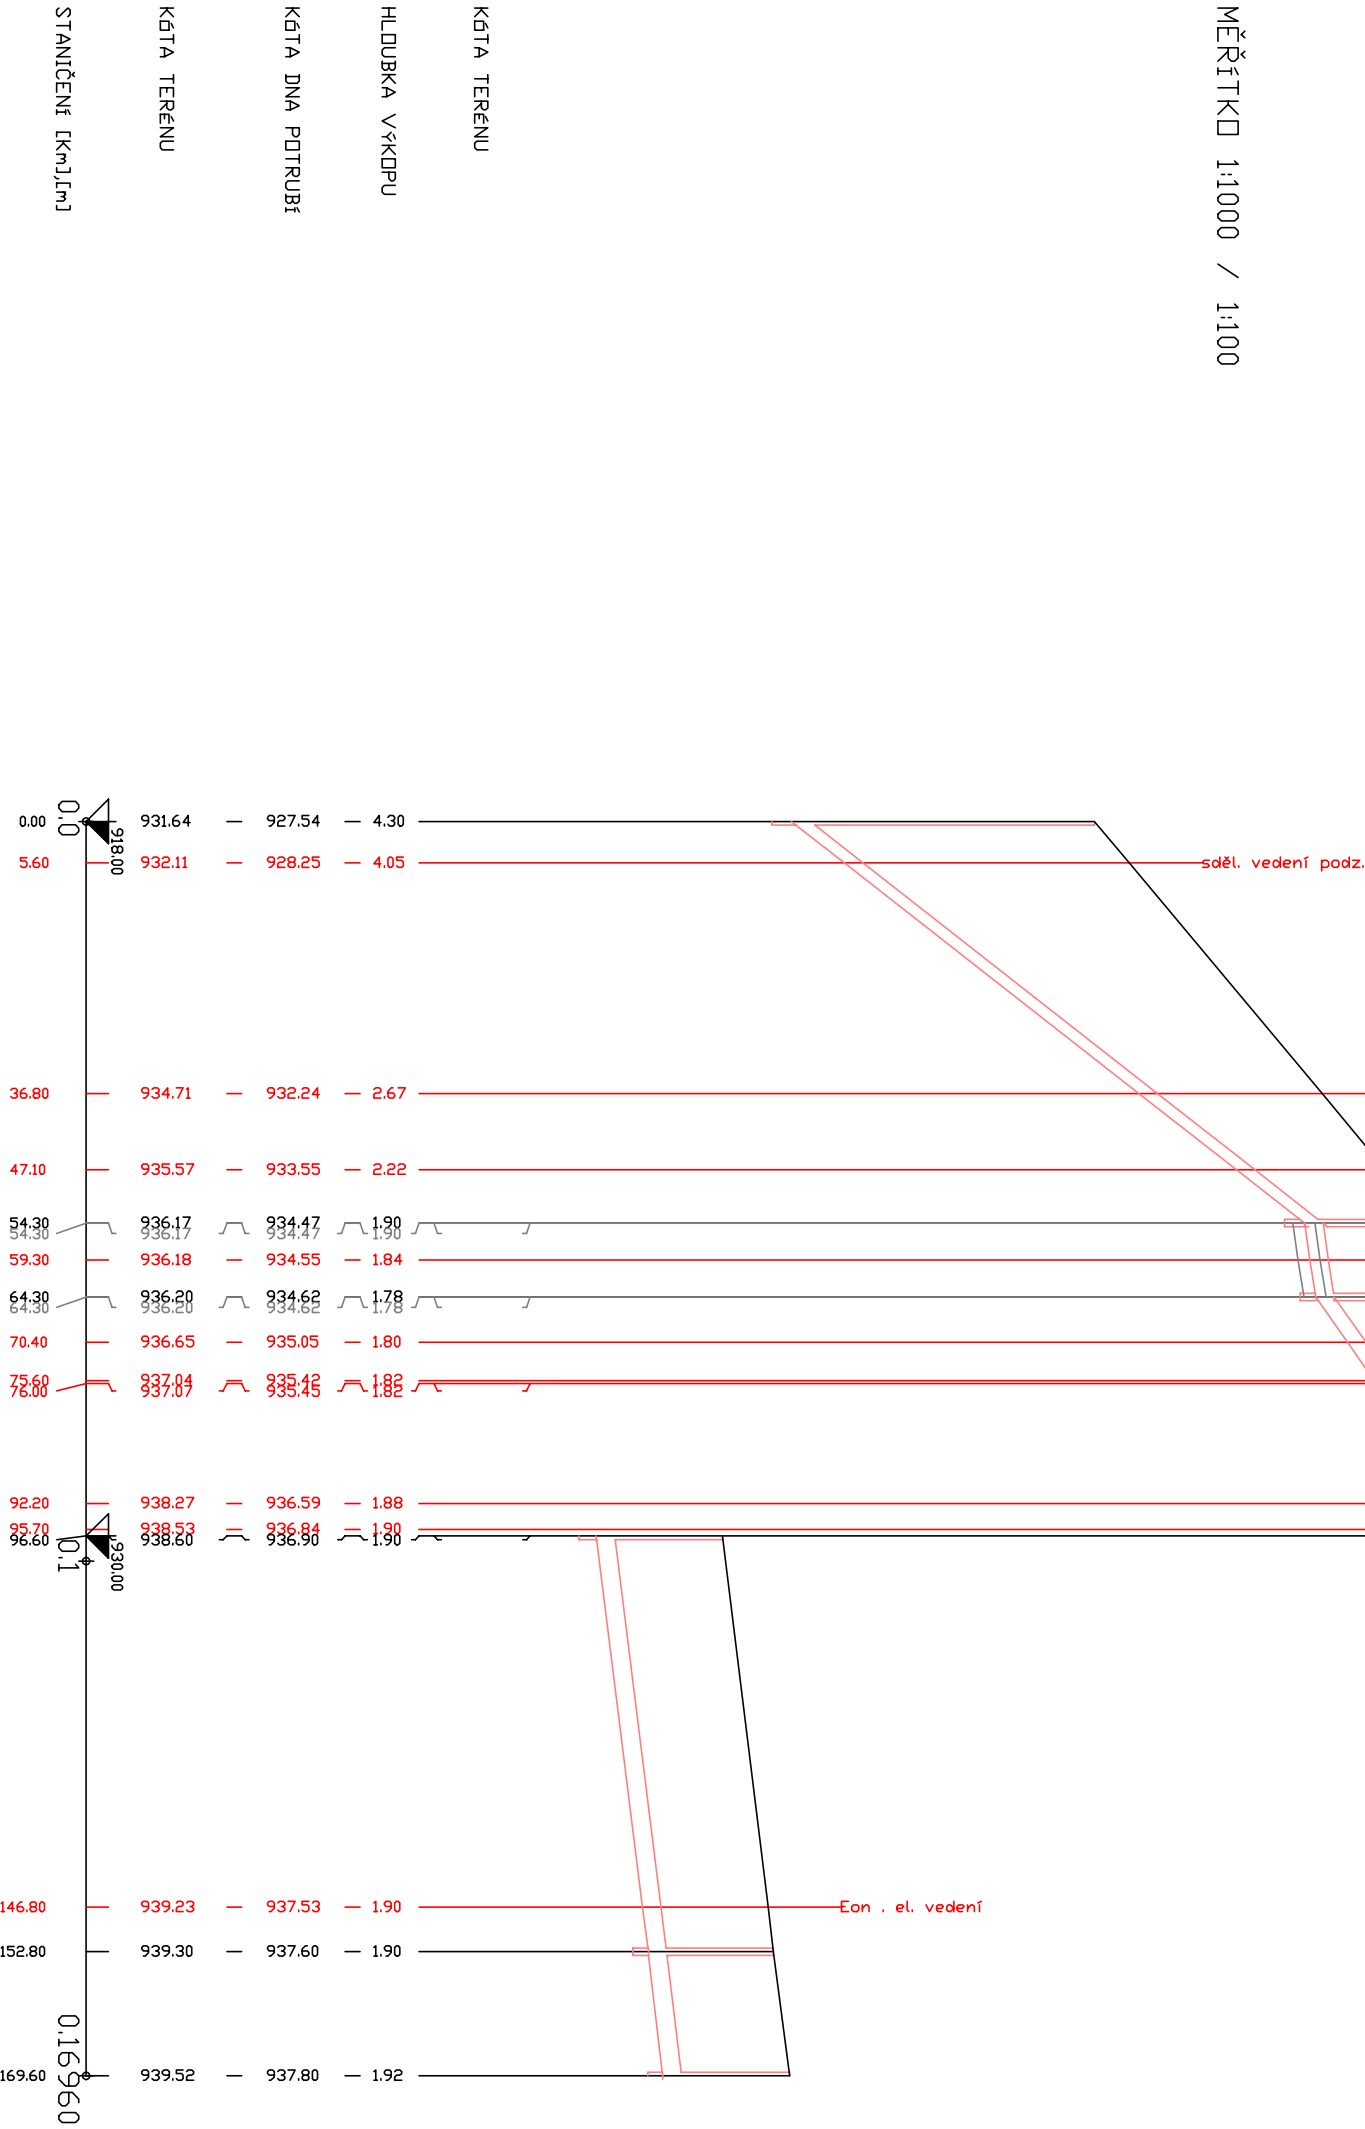

SKLON [promile] – DELKA [m]
DN [mm] – MATERIÁL – DELKA [m]
KAPACITA [l/s] – RYCHLOST [m/s] (dle Colebrook)
NAVR.PRUTOK [l/s] – RYCHLOST [m/s]

127.62 – 54.30	1	70.59 – 32.30	12.46 – 56.20	4
250 – PLAST – 169.60				
372.68 – 7.59	2	269.74 – 5.50	104.17 – 2.12	5
0.00 – 0.00	3	0.00 – 0.00	0.00 – 0.00	

- LEGENDA:
- 1) 15.00 – 10.00
 - 2) 15.39 – 2.35
 - 3) 0.00 – 0.00
 - 4) 11.90 – 16.80
 - 5) 101.60 – 2.07

Tato dokumentace včetně všech příloh (s výjimkou dat poskytnutých objednatelům) je duševním vlastnickým těžištěm zakázky. Obdržením této dokumentace je oprávněn i využití k účelům vyplývajícím z uzavřené smlouvy bez jakéhokoli omezení. Ostatní osoby (fyzické i právnické) nejsou bez předchozího souhlasu zhotovitele dokumentace oprávněny tuto dokumentaci ani její části jakkoliv využívat, kopírovat (ani jiným způsobem rozmnožovat) nebo zpřístupnit dalším osobám.

Výpracovní		Zodpovědný projektant	
Ing. Igor Kasalický		Ing. Martina Hřebeková	
Ing. Nikola Buřková			
Investor: Obec Borová Lada, Borová Lada 38, 384 92 Borová Lada		Chudemín 30, 340 22 Nýsko tel: +420 578 572 186, 578 571 186 Email: osm@aquasuma.cz www.aquasuma.cz	
Projekt Borová Lada ČOV, dostavba vodovodu a kanalizace		Číslo zakázky	289/19
		Formát	A3
		Datum	10/2019
		Účel	DPS
Část projektu			
Borová Lada - dostavba kanalizace		Číslo kopie	
		Měřítko	Číslo výkresu
		1 : 1000	D.1.7
Obsah			
Pod. profil kanalizace - stoka Nový Svět - Střed 1			