

UZEMÍ
POVRCH UZEMÍ
PARCELY
POVODÍ
VZDÁLENOST ŠACHET
NÁZVY ŠACHET


Nový Svět	
1	Staatní plocha
2	43/4
Povodí Vltavy	
17.60	39.30



LEGENDA:
1) Staatní plocha
2) 306/1
3) 13523 - 17.60
4) 384.63 - 7.84

Podélný profil stoky Nový Svět střed 2

MĚŘÍTKO 1:1000 / 1:100

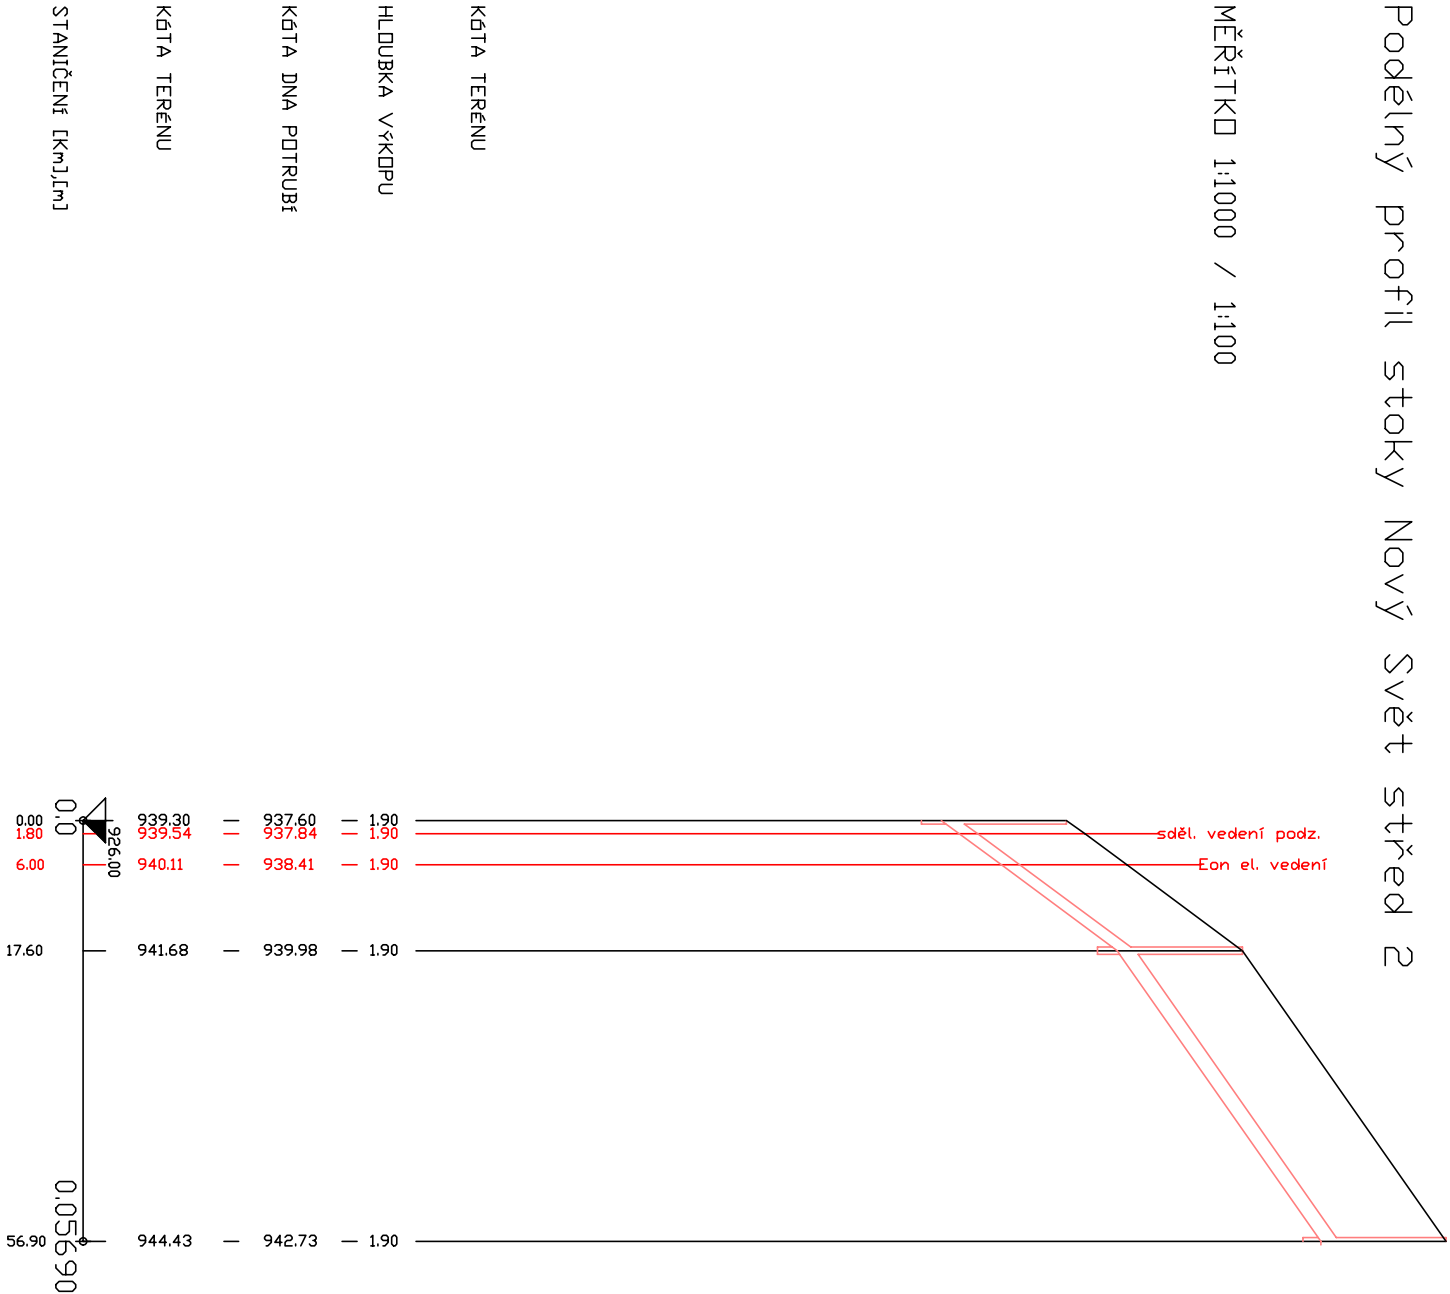

KOTA TERENU

HLUBKA VÝKOPU

KOTA DNA POTRUBÍ

KOTA TERENU

STANIČNÍ [km],[m]

SKLON [promile] - DÉLKA [m]
DN [mm] - MATERIÁL - DÉLKA [m]
KAPACITA [l/s] - RYCHLOST [m/s] (dle: Colebrook)
NAVRHUTOK [l/s] - RYCHLOST [m/s]

3	69.97 - 39.30
250 - PLAST - 56.90	
4	268.45 - 5.47
0.00 - 0.00	

Tato dokumentace včetně všech příloh (s výjimkou dat poskytnutých objednatelem) je duševním vlastnictvím řešitele zakázky. Objednatel této dokumentace je oprávněn ji využít k účelům vyplývajícím z uzavřené smlouvy bez jakéhokoli omezení. Ostatní osoby (fyzické i právnické) nejsou bez předchozího souhlasu řešitele dokumentace oprávněny tuto dokumentaci ani její části jakkoli využívat, kopírovat (ani jiným způsobem rozmnožovat) nebo zpřístupnit dalším osobám.

Výpracoval		Zodpovědný projektant	
Ing. Igor Kasalický		Ing. Martina Hřebeková	
Ing. Nikola Buřková			
Investor: Obec Borová Lada, Borová Lada 38, 384 92 Borová Lada			
Projekt	Borová Lada ČOV, dostavba vodovodu a kanalizace	Číslo zakázky	
		289/19	
		Formát	
		A3	
		Datum	
		10/2019	
Část projektu		Účel	
		DPS	
Borová Lada - dostavba kanalizace		Číslo kopie	
Obsah	Měřítko		Číslo výkresu
Podélný profil kanalizace - stoka Nový Svět střed 2		1 : 1000	
		D.1.8	



Chuděrná 30, 340 22 Nýsko
tel: +420 376 572 185, 376 571 186
GSM: +420 724 187 566
Email: aqua@aquasumava.cz
www.aquasumava.cz