


UZEMÍ	Nový Svět										
POVRCH UZEMÍ	Dělostřelná plocha										
PARCELY	99/2	306/1	83/1		98/1	5	306/1				
POVODI	Vltava										
VZDÁLENOST ŠACHET	46.50		24.30		26.90	16.50	35.30		37.70	17.50	17.00
NAZVY ŠACHET	s571	s660	s661	s662	s663	s664	s665	s666	s667		

LEGENDA:

1)	Trvalý travní porost
2)	99/1
3)	48,48 - 16,50
4)	219,65 - 4,47
5)	98/4
6)	17,14 - 17,50
7)	12,418 - 2,53
8)	250 - PLAST - 0,00

Podělný profil stoky Nový Svět řadovky I

МЕРИТКО 1:1000 / 1:100

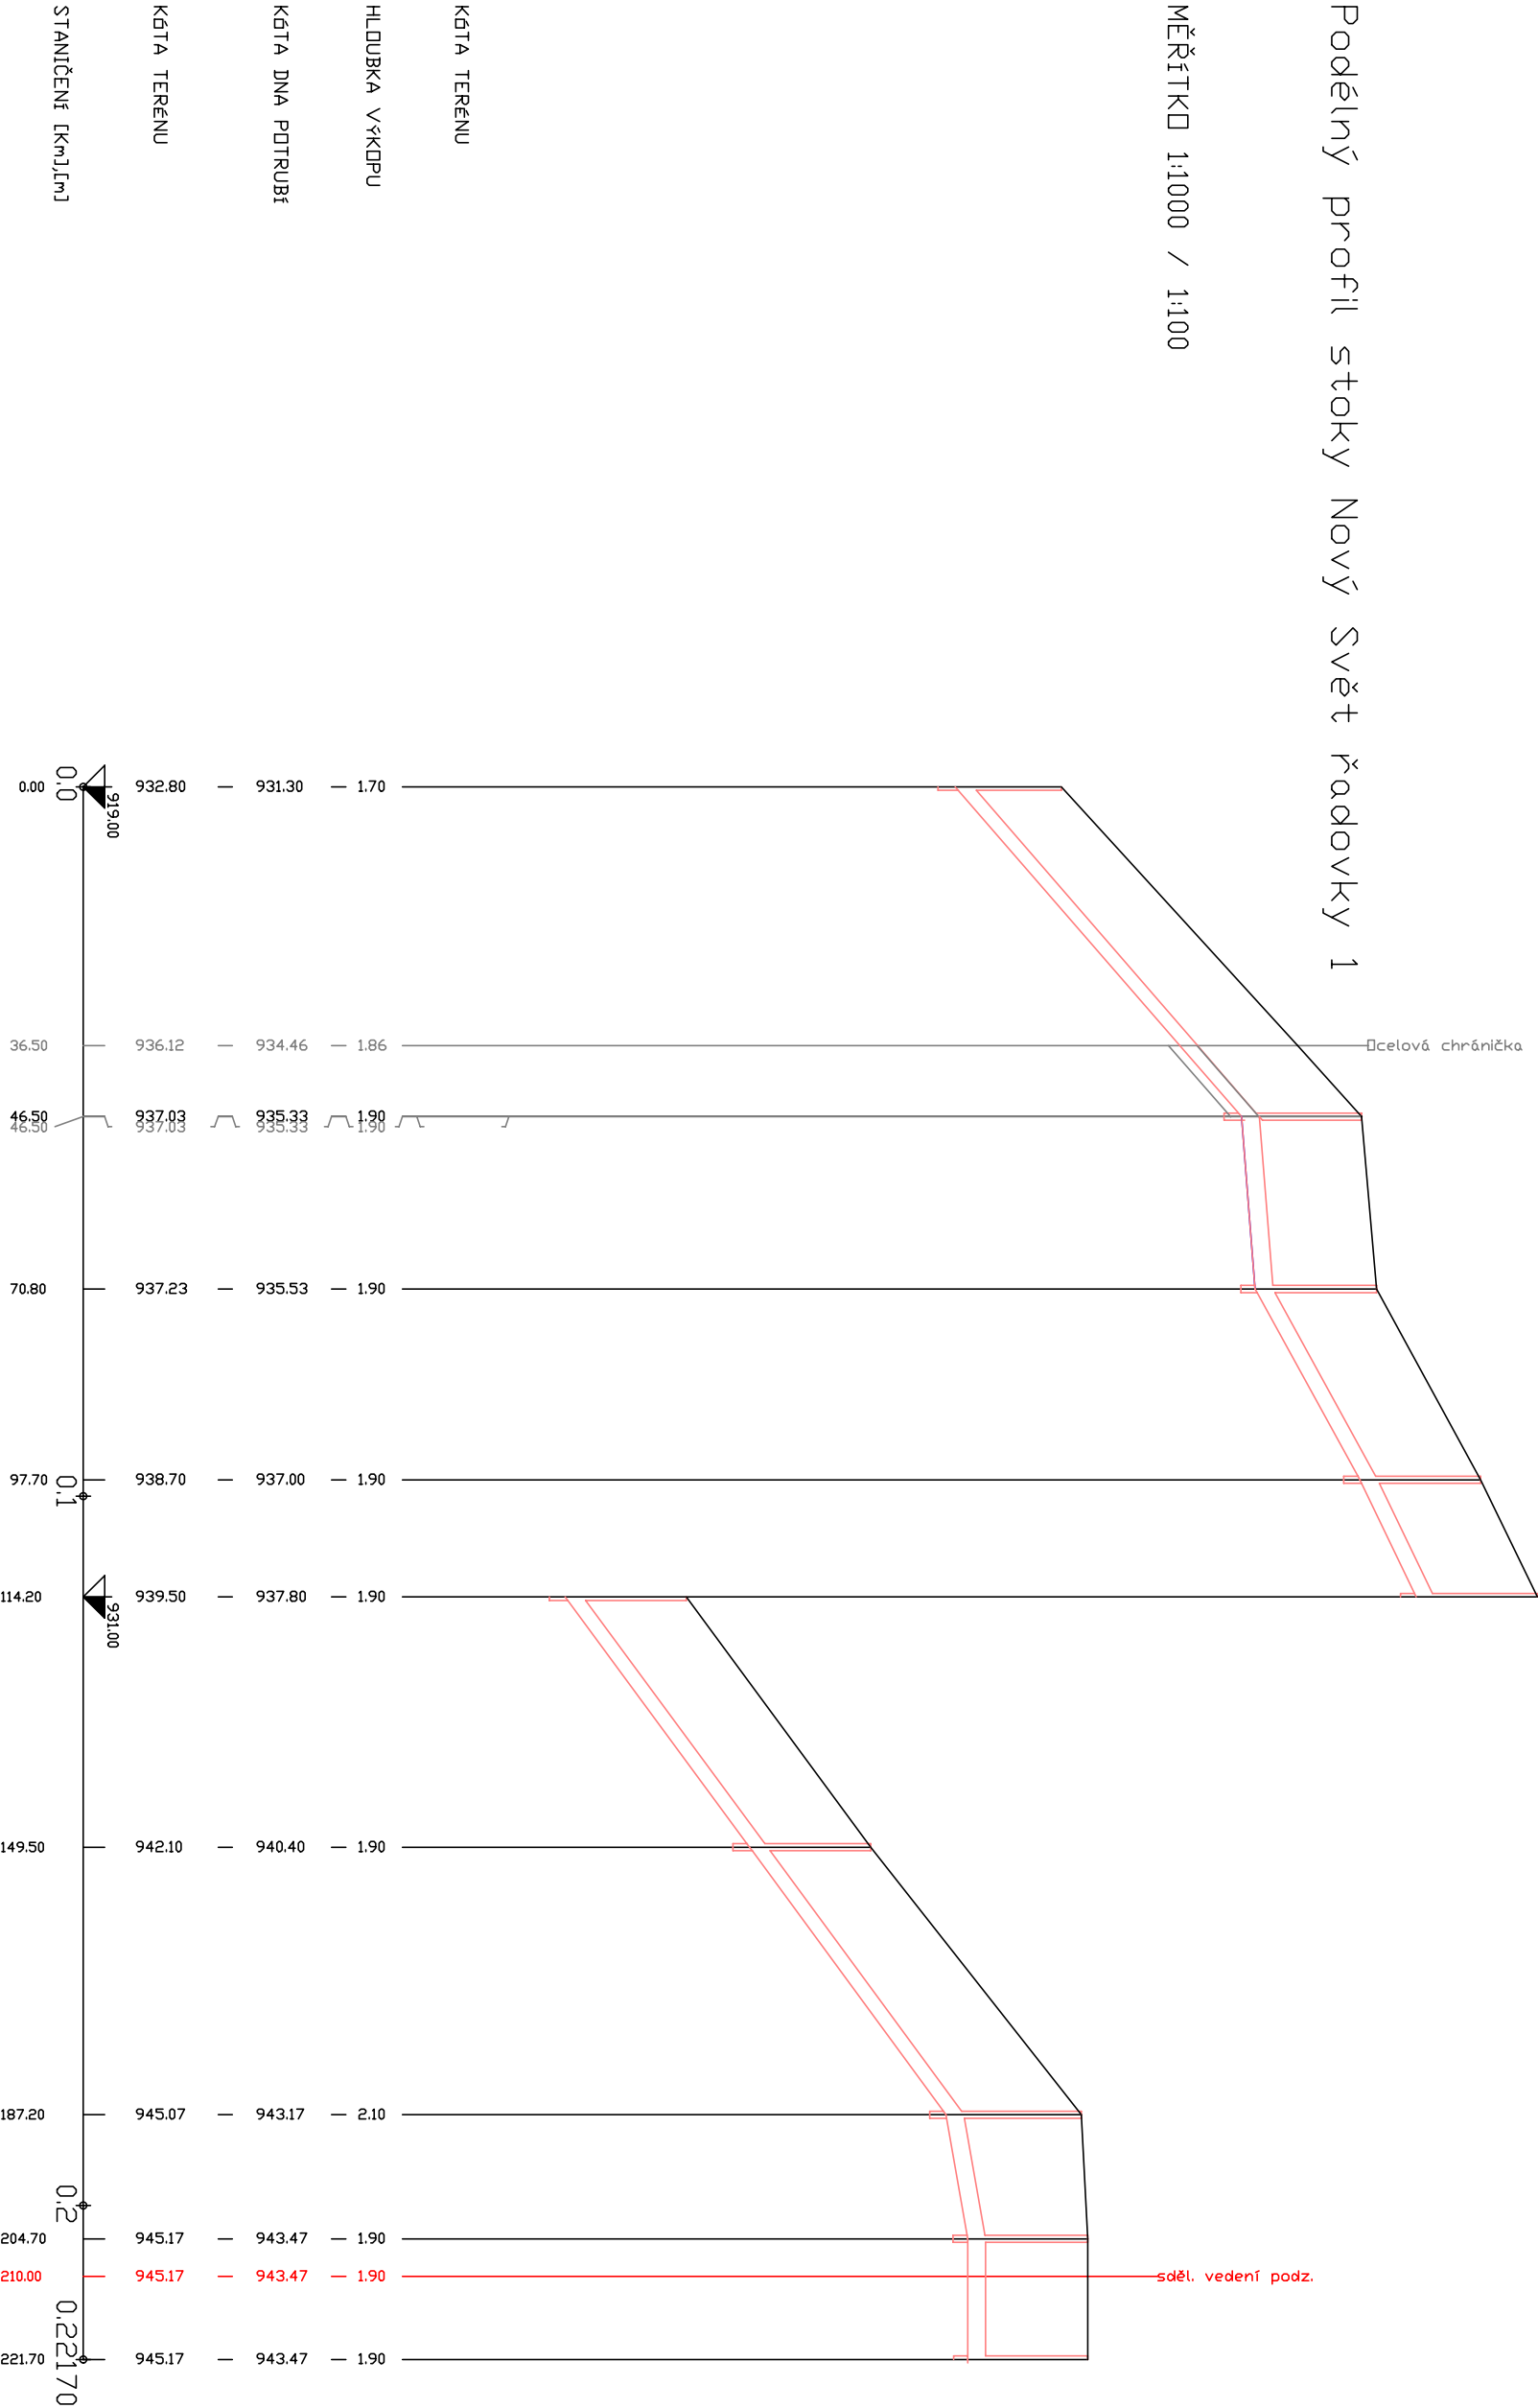

SKLON [pronómie] – DELKA [m]
 DN [mm] – MATERIÁL – DELKA [m]
 KAPACITA [l/s] – RYCHLOST [m/s] (dle: Colebrook)
 NAVR.PRUTOK [l/s] – RYCHLOST [m/s]

[illegible]

Vyracoval		Zodpovědný projektant	
Ing. Igor Kasalický		Ing. Martina Hřebeková	
Ing. Nikola Buřková			
Investor: Obec Borová Lada, Borová Lada 38, 384 92 Borová Lada			
Projekt		Číslo zakázky	
Borová Lada ČOV,		289/19	
dostavba vodovodu a kanalizace		Formát	
		A3	
Část projektu		Datum	
		10/2019	
Účel		DPS	
Číslo kopie			
Borová Lada - dostavba kanalizace			
Obsah		Měřítko	
Pod. profil kanalizace - stoka Nový Svět Radovky 1		1 : 1000	
		Číslo výkresu	
		D.1.9	