




# PŮDORYS podzemní části

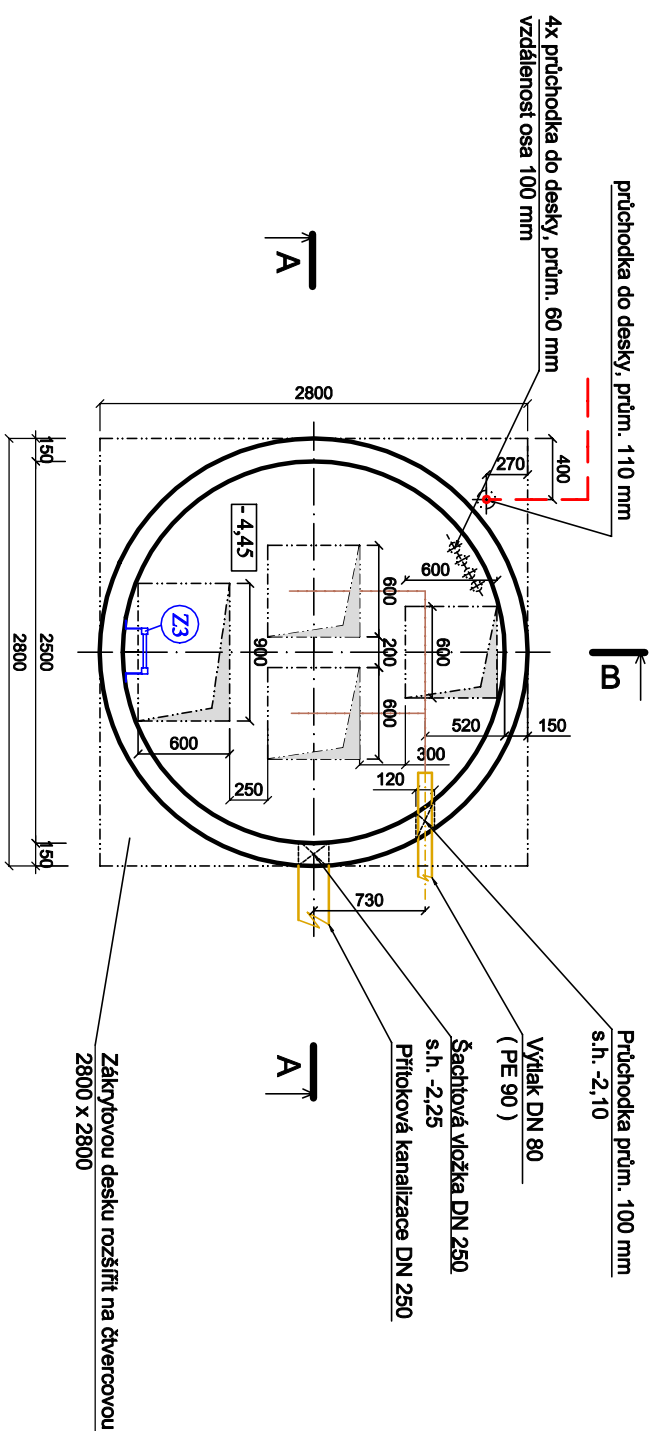

# PŮDORYS nadzemní části

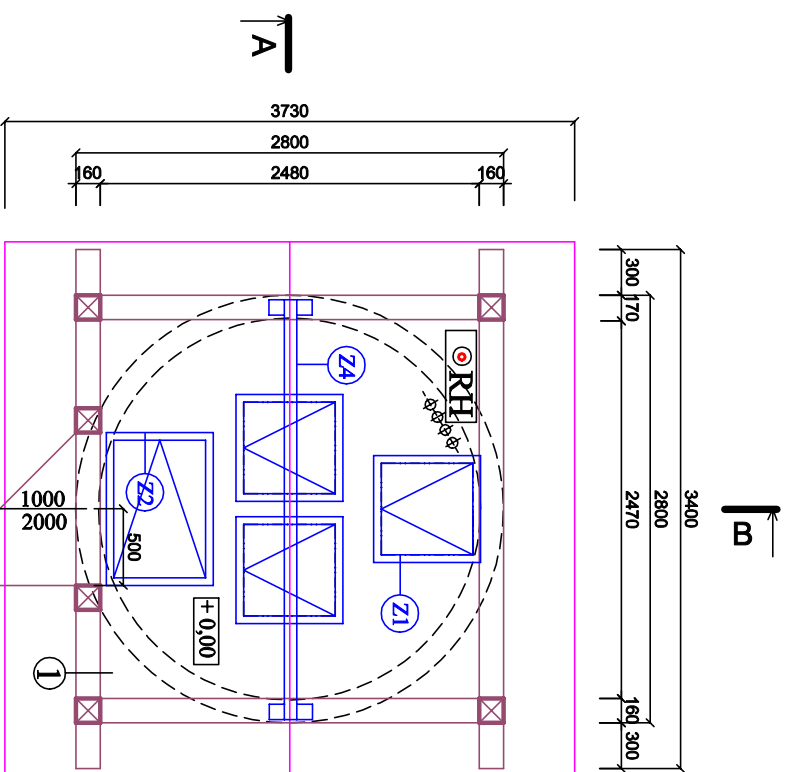

# Výpis materiálu zdi

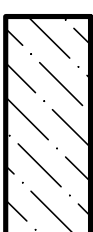

**Prefabrikovaná železobetonová nádrž**

## Dřevostavba - trámová konstrukce pobita prknamna na převaz

## **Střešní plášť**

## Elektrická přípojka

# Výpis dveří, výrobků

| Označení | Popis   | Rozměr       | Ks |
|----------|---|--------------|----|
| 1P       | Dvěte venkovní, ocelový rám ochrana Zn, obložení hoblinovými prkny na převaz, impregnace, nátěr 3x lazura odstín 021 ořech, zámek s vložkou F4/B | 1000 x 2000  | 1  |
| Z1       | Poklop ocelový otevřený, rám L 50 / 50 / 5 kryt žebrovany plech tl. 5 mm, lemová lišta 20 / 5 ocel žlárové pozinkovaná                           | 600 x 600    | 3  |
| Z2       | Poklop ocelový otevřený, rám L 50 / 50 / 5 kryt žebrovany plech tl. 5 mm, lemová lišta 20 / 5 ocel žlárové pozinkovaná                           | 600 x 900    | 1  |
| Z3       | Netežový žebřík, ocel I 4301, jablek 40/40/2, jablek 30/20/2, ocel plochá 50/5, spojovací materiálu 6x jednokomusové příslušenství kory M 10     | délka 5,5 m  | 1  |
| Z4       | I 140 profil pro zavěšení kochy a rúdného kladkostroje nebo rúdného navijáku                                                                     | délka 2,75 m | 1  |

## POZNÁMKA

- Prostupy p. nátok, výtlak, el. energii zhotovit při výrobě prefabrikátu
- Při osazení ČS postupovat dle pokynů výrobce prefabrikátů
- Vnitřní stěny ochránit doplňkovou stěrkou proti agresivnímu prostředí odpadní vody
- Poklady pocházející otevírané na pant
- Betonový prefabrikát kruhového nádrží DN 2500
- Základová deska rozšířená na 2800 x 2800 pro umístění otevřené nástavby ČS
- při založení obložen uložit hmotností - viz PD elektro

ОД ПЕНА А КРИПАТИ А ЧОЏИО ПРОСТОДИТИ 108 --3

podlaha +/- 0,00 = 901,40 m n.m.

Tieto dokumentácie vo väčšine príloh (s výnimkou dát poskytnutých objednávateľom) je duševným vlastníctvom feštiluž zakladázy. Objednateľ této dokumentácie je oprávnený ji využízt k účelům vyplývajícím z uzavřené smlouvy bez jakéhokoliv omezení. Ostatní osoby (fyzické a právnické) nejsou bez předchozího svolení zhotovitele dokumentace oprávněny tuto dokumentaci ani její části jakkoliv využívat, kopírovat (ani jiným způsobem rozmnožovat) nebo zřizovat dalšími osobám.

|                                                                   |   |
|-------------------------------------------------------------------|---|
| Výpracoval                                                        | Zodpovědný projektant   |
| Ing. Igor Kasalický                                               | Ing. Martina Hřebeková   |
| Ing. Nikola Buřková                                               |   |
| Investor: Obec Borová Lada, Borová Lada 38, 384 92 Borová Lada    |   |
| Projekt                                                           | <b>Borová Lada ČOV,<br/>dostavba vodovodu a kanalizace</b>   |
| Část projektu                                                     |   |
| <b>Borová Lada - dostavba kanalizace</b>                          |   |
| Obsah<br><b>ČS Sviná Lada</b><br>Půdorys pozemní a nadzemní části |   |
|                                                                   |  <p><b>AQUASUMMA</b><br/>s.r.o.</p> <p>Chudějův 30, 340 22 Mýslík<br/>tel.: +420 376 572 185, 376 571 196<br/>GSN: +420 724 1487 596<br/>Email: aqua@aquasumma.cz<br/>WWW.aquasumma.cz</p> |
|                                                                   | Číslo zakázky   |
|                                                                   | Formát   |
|                                                                   | Datum   |
|                                                                   | Účel   |
|                                                                   | Číslo kopie   |
| Měřítko<br>1 : 50                                                 | Číslo výkresu<br><b>D.2.2</b>   |
|                                                                   | A3   |
|                                                                   | 10/2019   |
|                                                                   | DPS   |
|                                                                   | 289/19   |