


ŘEZ A - A

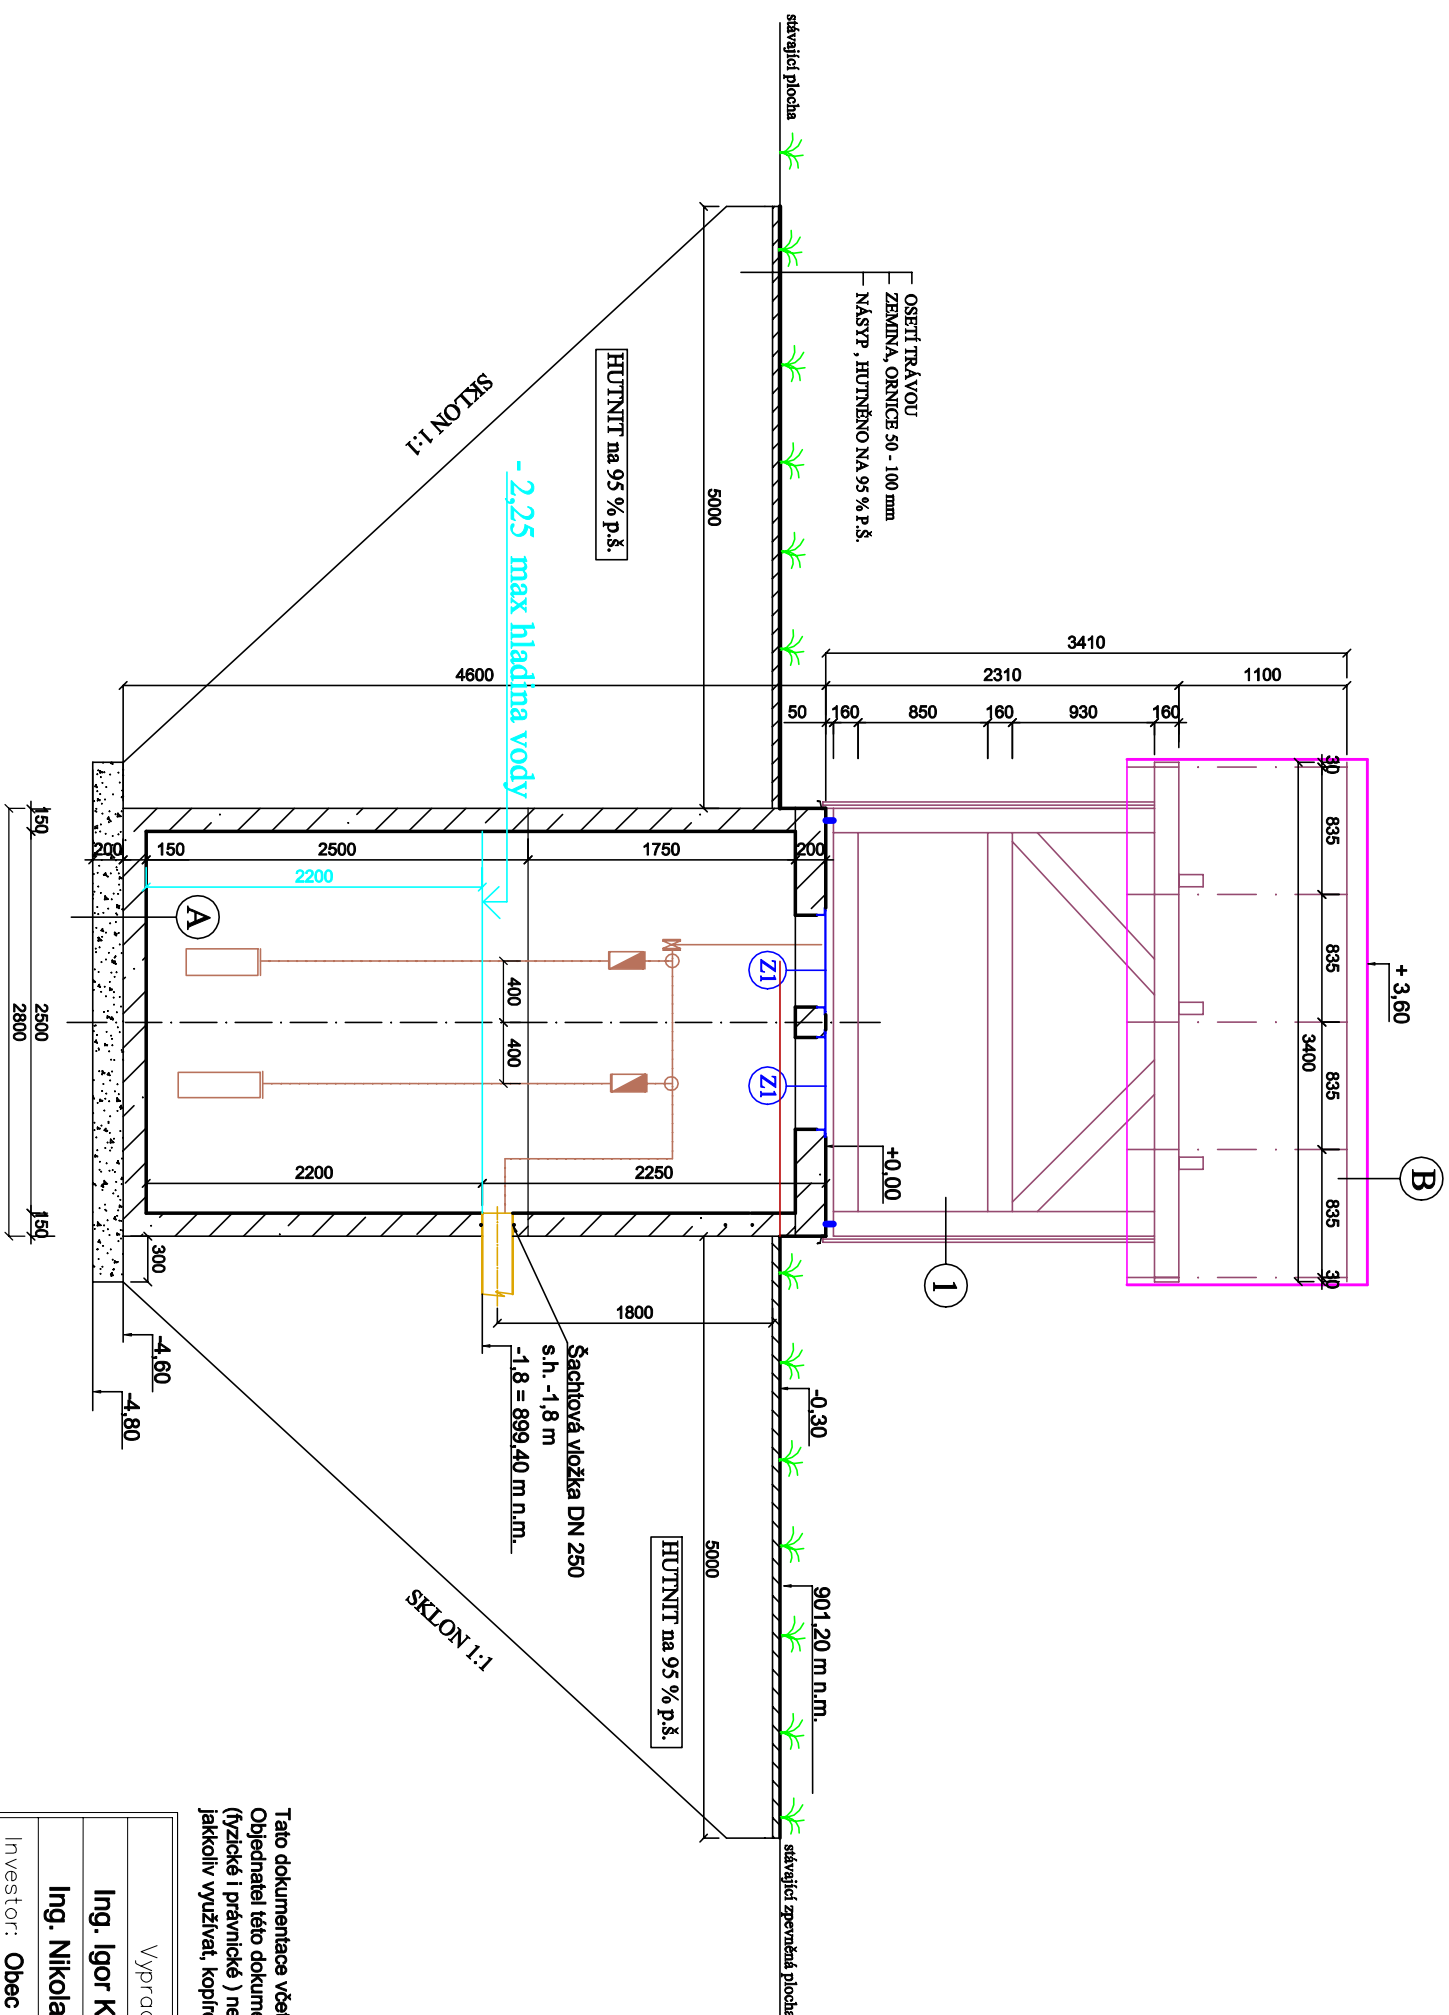


Výpis materiálu zdi

Prefabrikovaná železobetonová nádrž

**Dřevostavba - trámová konstrukce pobitá
prknamy na převaz**

Sřešní plášť

Elektrický přípoj

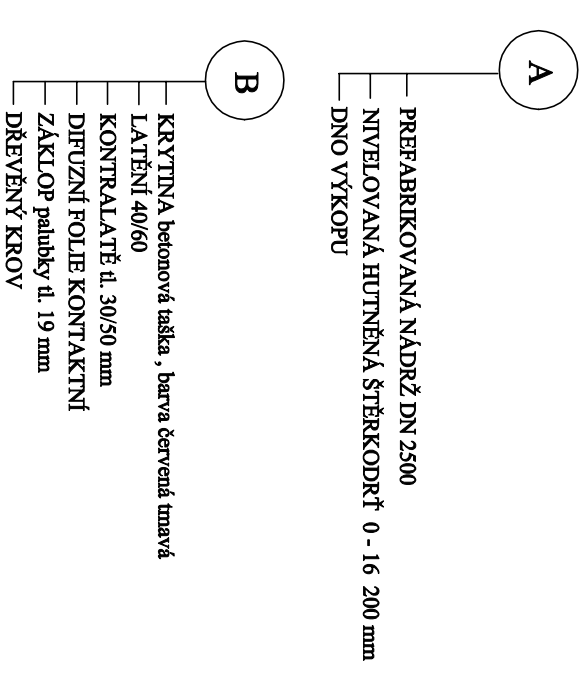

Táto dokumentácia vo väčšine prípadov (s výnimkou dát poskytnutých objednávatelom) je duševným vlastníctvom feštieľu zakazky. Objednateľ tejto dokumentácie je oprávnený na využitie k účelom vyplývajúcim z uzavretého zmluvy bez jakéhokoľvek obmedzenia. Ostatní osoby (fyzické i právnické) niejsou bez predchádzajúceho súhlasu zhotoviteľa dokumentácie oprávnení túto dokumentáciu ani jej časti jakokoľvi používať, kopírovať, ani iným spôsobom rozmnožovať, alebo zdieľajúci ďalšími osobami.

Ypracoval	Zodpovědný projektant
Ing. Igor Kasalický	Ing. Martina Hřebeková
Ing. Nikola Buřková	
Investor: Obec Borová Lada, Borová Lada 38, 384 92 Borová Lada	
Projekt Borová Lada ČOV, dostavba vodovodu a kanalizace	Číslo zakázky 289/19
Část projektu	Formát A3
	Datum 10/2019
	Účel DPS
Borová Lada - dostavba kanalizace	Číslo kopie
Obsah ČS Svinná Lada Řez A-A	Měřítko 1 : 50
	Číslo výkresu D.2.3