


- Poznámka :
- Veškeré spoje dřevěné konstrukce zadiabávat, nikdy sblížit na tupo !
 - Obklad stěn dřevostavby 4-straně hoblovaná prkna na převaz dle vzoru,

impregnace měčením , 3x nátěr Lazura, odstín ořech 0021

- impregnace veškerých dřevěných konstrukcí namáčením
- pohledové vnější části 3x nátěr Lazura, odstín ořech 0021

- Šířka prken 100 mm je minimální, mohou být i širší

- Kotevní sloupů k zákrtyové ŽB desce pomocí ocelových patek zárově
- pozinkovaných příšroubovaných rychlokovtami
- křeštiny a kroky sešroubovat závitovou tyčí M16 + velkoplošné podložky
- kroky na vrcholu sešroubovat závitovou tyčí M16 + velkoplošné podložky

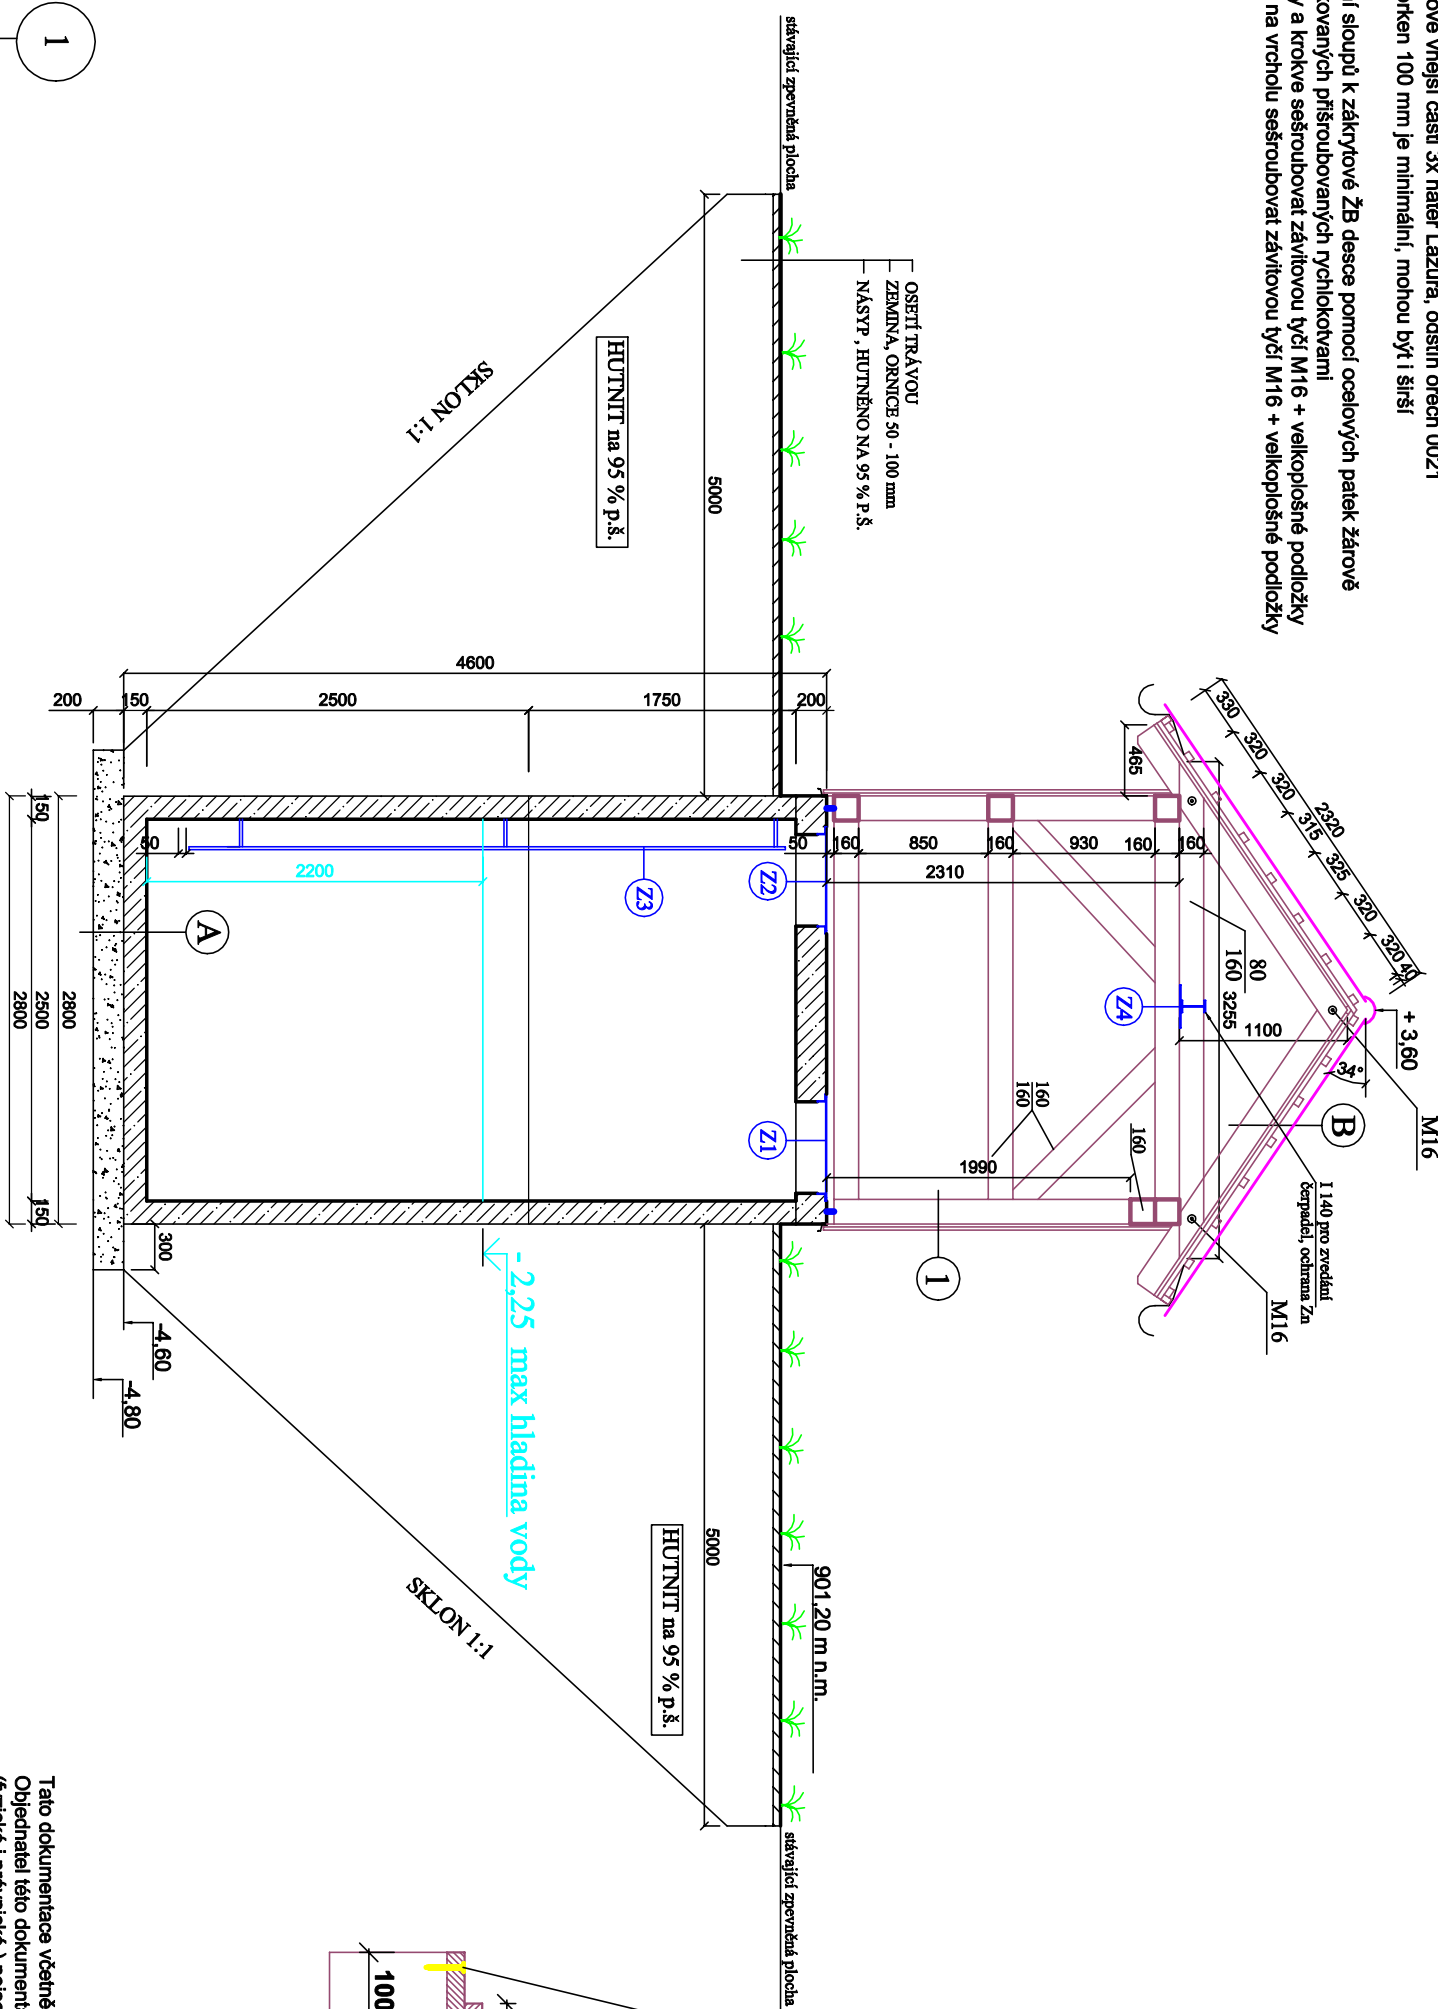


ŘEZ B - B

Výpis materiálu zdí

- Prefabrikovaná železobetonová nádrž
- Dřevostavba - trámová konstrukce pobíhá prkna na převaz
- Střešní plášť
- Elektrický přípoj

Vzor obkladu trámové konstrukce hoblovanýma prkna

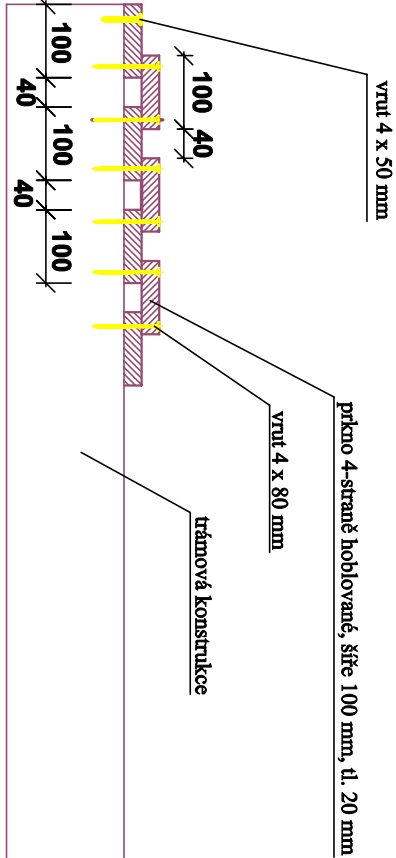

Poznámka :

- prkna mohou být i širší, 100 mm je minimum

Tato dokumentace včetně všech příloh (s výjimkou dat poskytnutých objednatelům) je duševním vlastnictvím řešitelů zakázky. Objednatel této dokumentace je oprávněn ji využít k účelům vyplývajícím z uzavřené smlouvy bez jakéhokoli omezení. Ostatní osoby (fyzické i právnické) nejsou bez předchozího výslovného souhlasu zhotovitelé dokumentace oprávněny tuto dokumentaci ani její části jakkoli využívat, kopírovat (ani jiným způsobem rozmnožovat) nebo zpřístupnit dalším osobám.

Vyracoval		Zodpovědný projektant	
Ing. Igor Kasalický		Ing. Martina Hřebeková	
Ing. Nikola Buřková			
Investor: Obec Borová Lada, Borová Lada 38, 384 92 Borová Lada			
Projekt		Borová Lada ČOV,	
		dostavba vodovodu a kanalizace	
Část projektu			
Borová Lada - dostavba kanalizace			
Obsah		Číslo kopie	
ČS Svinná Lada		Měřtko	
Řez B - B		1 : 50	
		Číslo výkresu	
		D.2.4	



- A
 - B
- PREFABRIKOVANÁ NÁDRŽ DN 2500
 - NIVELOVANÁ HUTNĚNÁ ŠTĚRKODRŤ 0 - 16 200 mm
 - DNO VÝKOPU
- KRYTINA betonová taška , barva červená tmavá
 - LATĚNÍ 40/60
 - KONTROLATĚ tl. 30/50 mm
 - DIFUZNÍ FOLIE KONTAKTNÍ
 - ZÁKLOP paluby tl. 19 mm
 - DŘEVĚNÝ KROV