

ŘEZ C - C



Půdorys technologie

Výpis materiálu zdí

PRĚRABROVANÁ NÁDŮŽ

VÝTLAČOVÝ BETON B20

DŘEVOSTAVBA - TRÁMOVÁ KONSTRUKCE

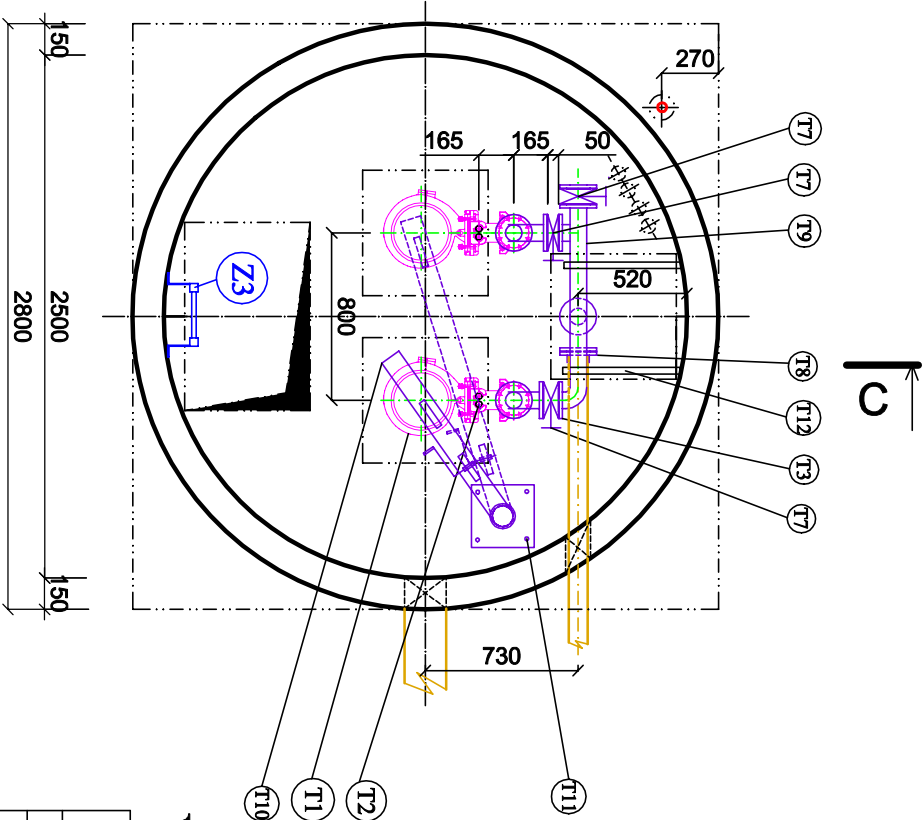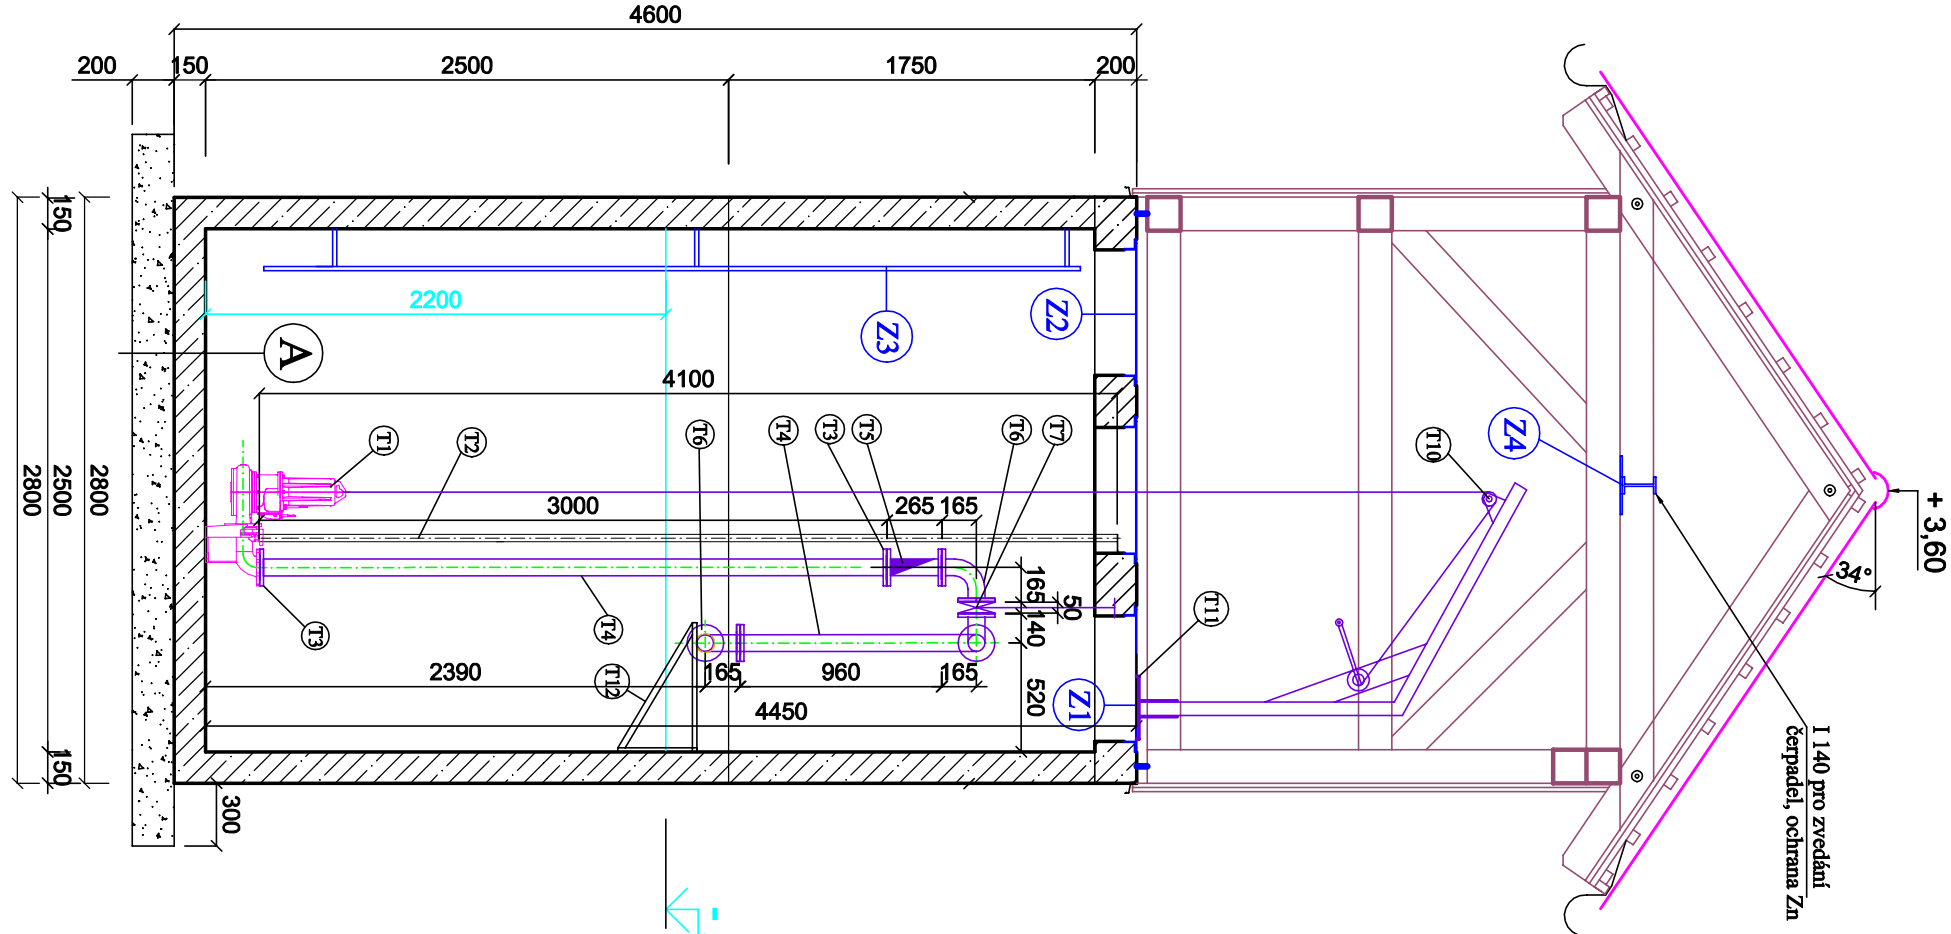

Výpis technologie

Označení	Popis	Ks
T1	Pomorné čerpadlo se spouštěcím zařízení DN 80	2
T2	Vodící tyče čerpadel, ocel 1.4301 44,5 x 2,0, délka 4,1 m	4
T3	Přítuba přivařovací DN 80, ocel 1.4301	7
T4	Výtlakové potrubí DN 80, ocel 1.4301 84x2	2
T5	zpětná klapka s koulí, přírubová DN 80	2
T6	Přírubové koleno DN 80	3
T7	Deskové koupátko mezipřírubové DN 80 nerezové s ovládací tyčí	3
T8	Přítuba jištěná proti posuvu DN 80 pro PE 90	1
T9	Pětť výtlaku DN 80, trubka 84 x 2, 2 x T kus 84/84 x 2, 1x koleno 84/2, nerez 1.4301	1
T10	Zvedací jeřáb otočný s ručním navijákem, žárové zinkováno	1
T11	Paleta pro zvedání jeřáb, žárové zinkováno	1
T12	Podpěrná konzola, ocel jakl 50/50/2, L 40/40/	3
	Spojovací a kotvení materiál	

Tato dokumentace včetně všech příloh (s výjimkou dat poskytnutých objednatelím) je důvěrným vlastnictvím řešitelů zakázky. Objednatel této dokumentace je oprávněn ji využít k účelům vyplývajícím z uzavřené smlouvy bez jakýchkoli omezení. Ostatní osoby (fyzické i právnické) nejsou bez předchozího souhlasu řešitelů této dokumentace oprávněny tuto dokumentaci ani její části jakkoli využívat, kopírovat (ani jiným způsobem rozmnožovat) nebo zpřístupnit dalším osobám.

Výpracoval		Zodpovědný projektant	
Ing. Igor Kasalický		Ing. Martina Hřebeková	
Ing. Nikola Burková			
Investor: Obec Borová Lada, Borová Lada 38, 384 92 Borová Lada			
Projekt: Borová Lada ČOV,		Číslo zakázky: 289/19	
dostavba vodovodu a kanalizace		Formát: A3	
Část projektu		Datum: 10/2019	
		Účel: DPS	
Obsah: Borová Lada - dostavba kanalizace		Číslo kopie	
ČS Svinná Lada		Měřítko	
Technologické vybavení		1 : 25	
		Číslo výkresu	
		D.2.5	