

Stavba: Borová Lada, Nový Svět, výstavba kanalizace
Místo stavby: Borová Lada, Nový Svět
Část stavby: Překládka telekomunikačního vedení a zařízení
Uživatel zařízení: Telefónica O₂ Czech Republik, a.s.
Stupeň dokumentace: RDS

4

Projekt stavby

Seznam příloh:

1. Souhrnná zpráva
2. Technická zpráva
3. Situační výkres, měřítko 1: 250
4. Schematický výkres
5. Výkaz výměr
6. Vyjádření Telefónica O₂ Czech Republik, a.s.

Objednatel PD: AQUAŠUMAVA s.r.o., Chudenín 30, 340 22 Nýrsko
Profese: Elektro - slaboproud
Projektant profese: Montela s.r.o, Kněžskodvorská 25, České Budějovice
Zpracoval: Ing. Rudolf Koula
Datum: 06/2010

1. SOUHRNNÁ ZPRÁVA

1.1. Údaje o stavbě

Stavba:	Borová Lada, Nový Svět, výstavba kanalizace
Místo stavby:	Borová Lada, Nový Svět
Katastrální území:	Nový Svět u Borových Lad 707911
Okres:	Prachatice
Kraj:	Jihočeský
Část stavby:	Překládka telekomunikačního vedení a zařízení
Uživatel zařízení:	Telefónica O ₂ Czech Republik, a.s.
Stupeň dokumentace:	RDS
Objednatel PD:	AQUAŠUMAVA s.r.o., Chudenín 30, 340 22 Nýrsko
Profese:	Elektro - slaboproud
Projektant profese:	Montela s.r.o, Kněžskodvorská 25, České Budějovice
Termín výstavby:	2010

1.2. Účel stavby

V obci Nový Svět u Borové Lady je připravována výstavba kanalizace. V rámci výstavby bude přes údolí ve směru na Borovou Ladu vybudován vedle silnice násep. V místě budování náspu je veden ve směru od Borové Lady telefonní kabel staré kabelizace, který je v provozu.

Účelem stavby je zajištění provozu telekomunikačních zařízení během a po skončení stavby v souladu s požadavky majitele Telefonica O2 a.s..

1.3. Vstupní podklady

Projekt je zpracován na objednávku generálního projektanta kanalizace AQUAŠUMAVA s.r.o..

Projekt je zpracován na základě schématických a situačních podkladů uživatele kabelu Telefonica O2 a.s. MPO České Budějovice a jeho vyjádření.

2. TECHNICKÁ ZPRÁVA

2.1. Stávající stav

Na pravé straně od silnice při pohledu od Borové Lady k obci Nový Svět je veden kabel staré kabelizace TCKOYPV 10XN0,8. Tento kabel jde ze starého SR 1, který je umístěn na rozcestí, kolem Budovy ZD (Farma-dílna) Nový Svět, kde je s dělicí spojky vyveden stop kabel PL 5XN do ÚR 1/3 na sloupu. Z tohoto rozvaděče je v současné době aktivní pouze připojení na objekt Budova ZD (Farma-dílna) Nový Svět.

Kabel TCKOYPV 10XN0,8 dále pokračuje přes údolí a končí v Novém Světě v ÚR 1/1 na sloupu naproti č.p.14. Z tohoto rozvaděče je v současné době aktivní pouze připojení na objekt č.p.49.

V obci Nový Svět u Borové Lady je vybudována i nová kabelizace. Přívod do nového SR 1 u č.p.14 v Novém Světě je veden po levé straně silnice od Borové Lady. Tato strana silnice nebude dotčena výstavbou kanalizace. Z nového SR 1 je vyveden kabel PL 1XN0,6 k č.p.49, toto připojení není v současné době v provozu. Z nového SR 1 je dále vyveden kabel PL 5XN0,6 do ÚR 1/05, ze kterého je vyveden kabel PL 3XN0,6 do objektu Budova ZD (Farma-dílna). Toto připojení není v současné době v provozu.

2.2. Technické řešení

Objekt č.p.49 v Novém Světě bude přepojen na přívod nové kabelizace, starý ÚR 1/1 bude zrušen a sloup bude demontován včetně demontáže samonosného kabelu.

Objekt Budova ZD (Farma-dílna) bude přepojen na přívod nové kabelizace, starý ÚR 1/3 bude zrušen a sloup bude demontován včetně demontáže samonosných kabelů.

Kabel staré kabelizace TCKOYPV 10XN0,8 přes údolí k Novému Světě těmito změnami ztratí svou funkci. Kabel bude v místech zrušených ÚR 1/1 a ÚR 1/3 zaslepen koncovkami SKH 3 a úsek přes údolí, kde bude budována kanalizace, nebude tedy překládán.

Konce kabelu budou označeny Ball markery.

Situace je zakreslena na výkrese – přílohy 3

Schématický plán je na výkrese - příloha č.4.

2.3. Výkopové a zemní práce

Zemní práce je nutno provádět podle ČSN 73 6005 a podle platných technických předpisů.

Po skončení zemních prací bude povrch uveden do náležitého stavu.

Před zahájením zemních prací si prováděcí organizace nechá vytýčit všechny podzemní sítě v trasách kabelů. Polohu stávajících telefonních kabelů a jejich vytýčení je nutné objednat u smluvních dodavatelů – viz vyjádření Telefonica O₂. Výkopy v ochranném pásmu ostatních inženýrských sítí je nutné provádět ručně.

2.4. Dokumentace skutečného provedení a převímka stavby

Stavba bude geodeticky zaměřena a to při otevřeném výkopu podle TD000002 - Směrnice pro tvorbu dokumentace liniových staveb sítě.

Odpočtová dokumentace stavby a další doklady potřebné k převímce stavby musí být zpracovány podle PP001780 - Zajištění převímacího řízení standardních a zákaznických projektů telekomunikačních liniových staveb.

Opravenou dokumentaci podle skutečného provedení stavby předá dodavatel provozovateli telekomunikační sítě.

2.5. Vliv stavby na životní prostředí

Přeložené telekomunikační vedení nemá v běžném provozu vliv na životní prostředí.

2.6. Bezpečnost stavby

Při výkopových pracích je nutné respektovat ochranná pásma stávajících inženýrských sítí, bezpečnost práce, bezpečnostní předpisy a normy ČSN.

2.7. Odpadové hospodářství

Při provádění stavby je nutné veškerý odpad roztrídít a zajistit jeho likvidaci podle příslušných norem. Za likvidaci odpadu zodpovídá zhotovitel stavby.

2.8. Koordinace

Pokud budou v době provádění stavby na jednotlivých parcelách probíhat i jiné stavební práce je nutné průběh stavby koordinovat s ostatní výstavbou.

ZÁVĚR


Tato dokumentace je zpracována v úrovni pro provedení stavby a na základě podkladů, které měl projektant k dispozici v době zpracování. Změny a doplňky nad rámec předaných podkladů budou řešeny při realizaci.

Provedení elektroinstalace musí odpovídat platným normám a předpisům.

Při instalaci je nutno dodržovat normy a technické podmínky výrobků.

Dle zákona o elektronických komunikacích č. 151/2000 budou veškeré dotčené plochy uvedeny do původního stavu na náklady investora.

Před vlastní realizací je nutno se společností Telefonica O2 uzavřít smlouvu o provedení vynucené překládky vedení a zařízení veřejné komunikační sítě.

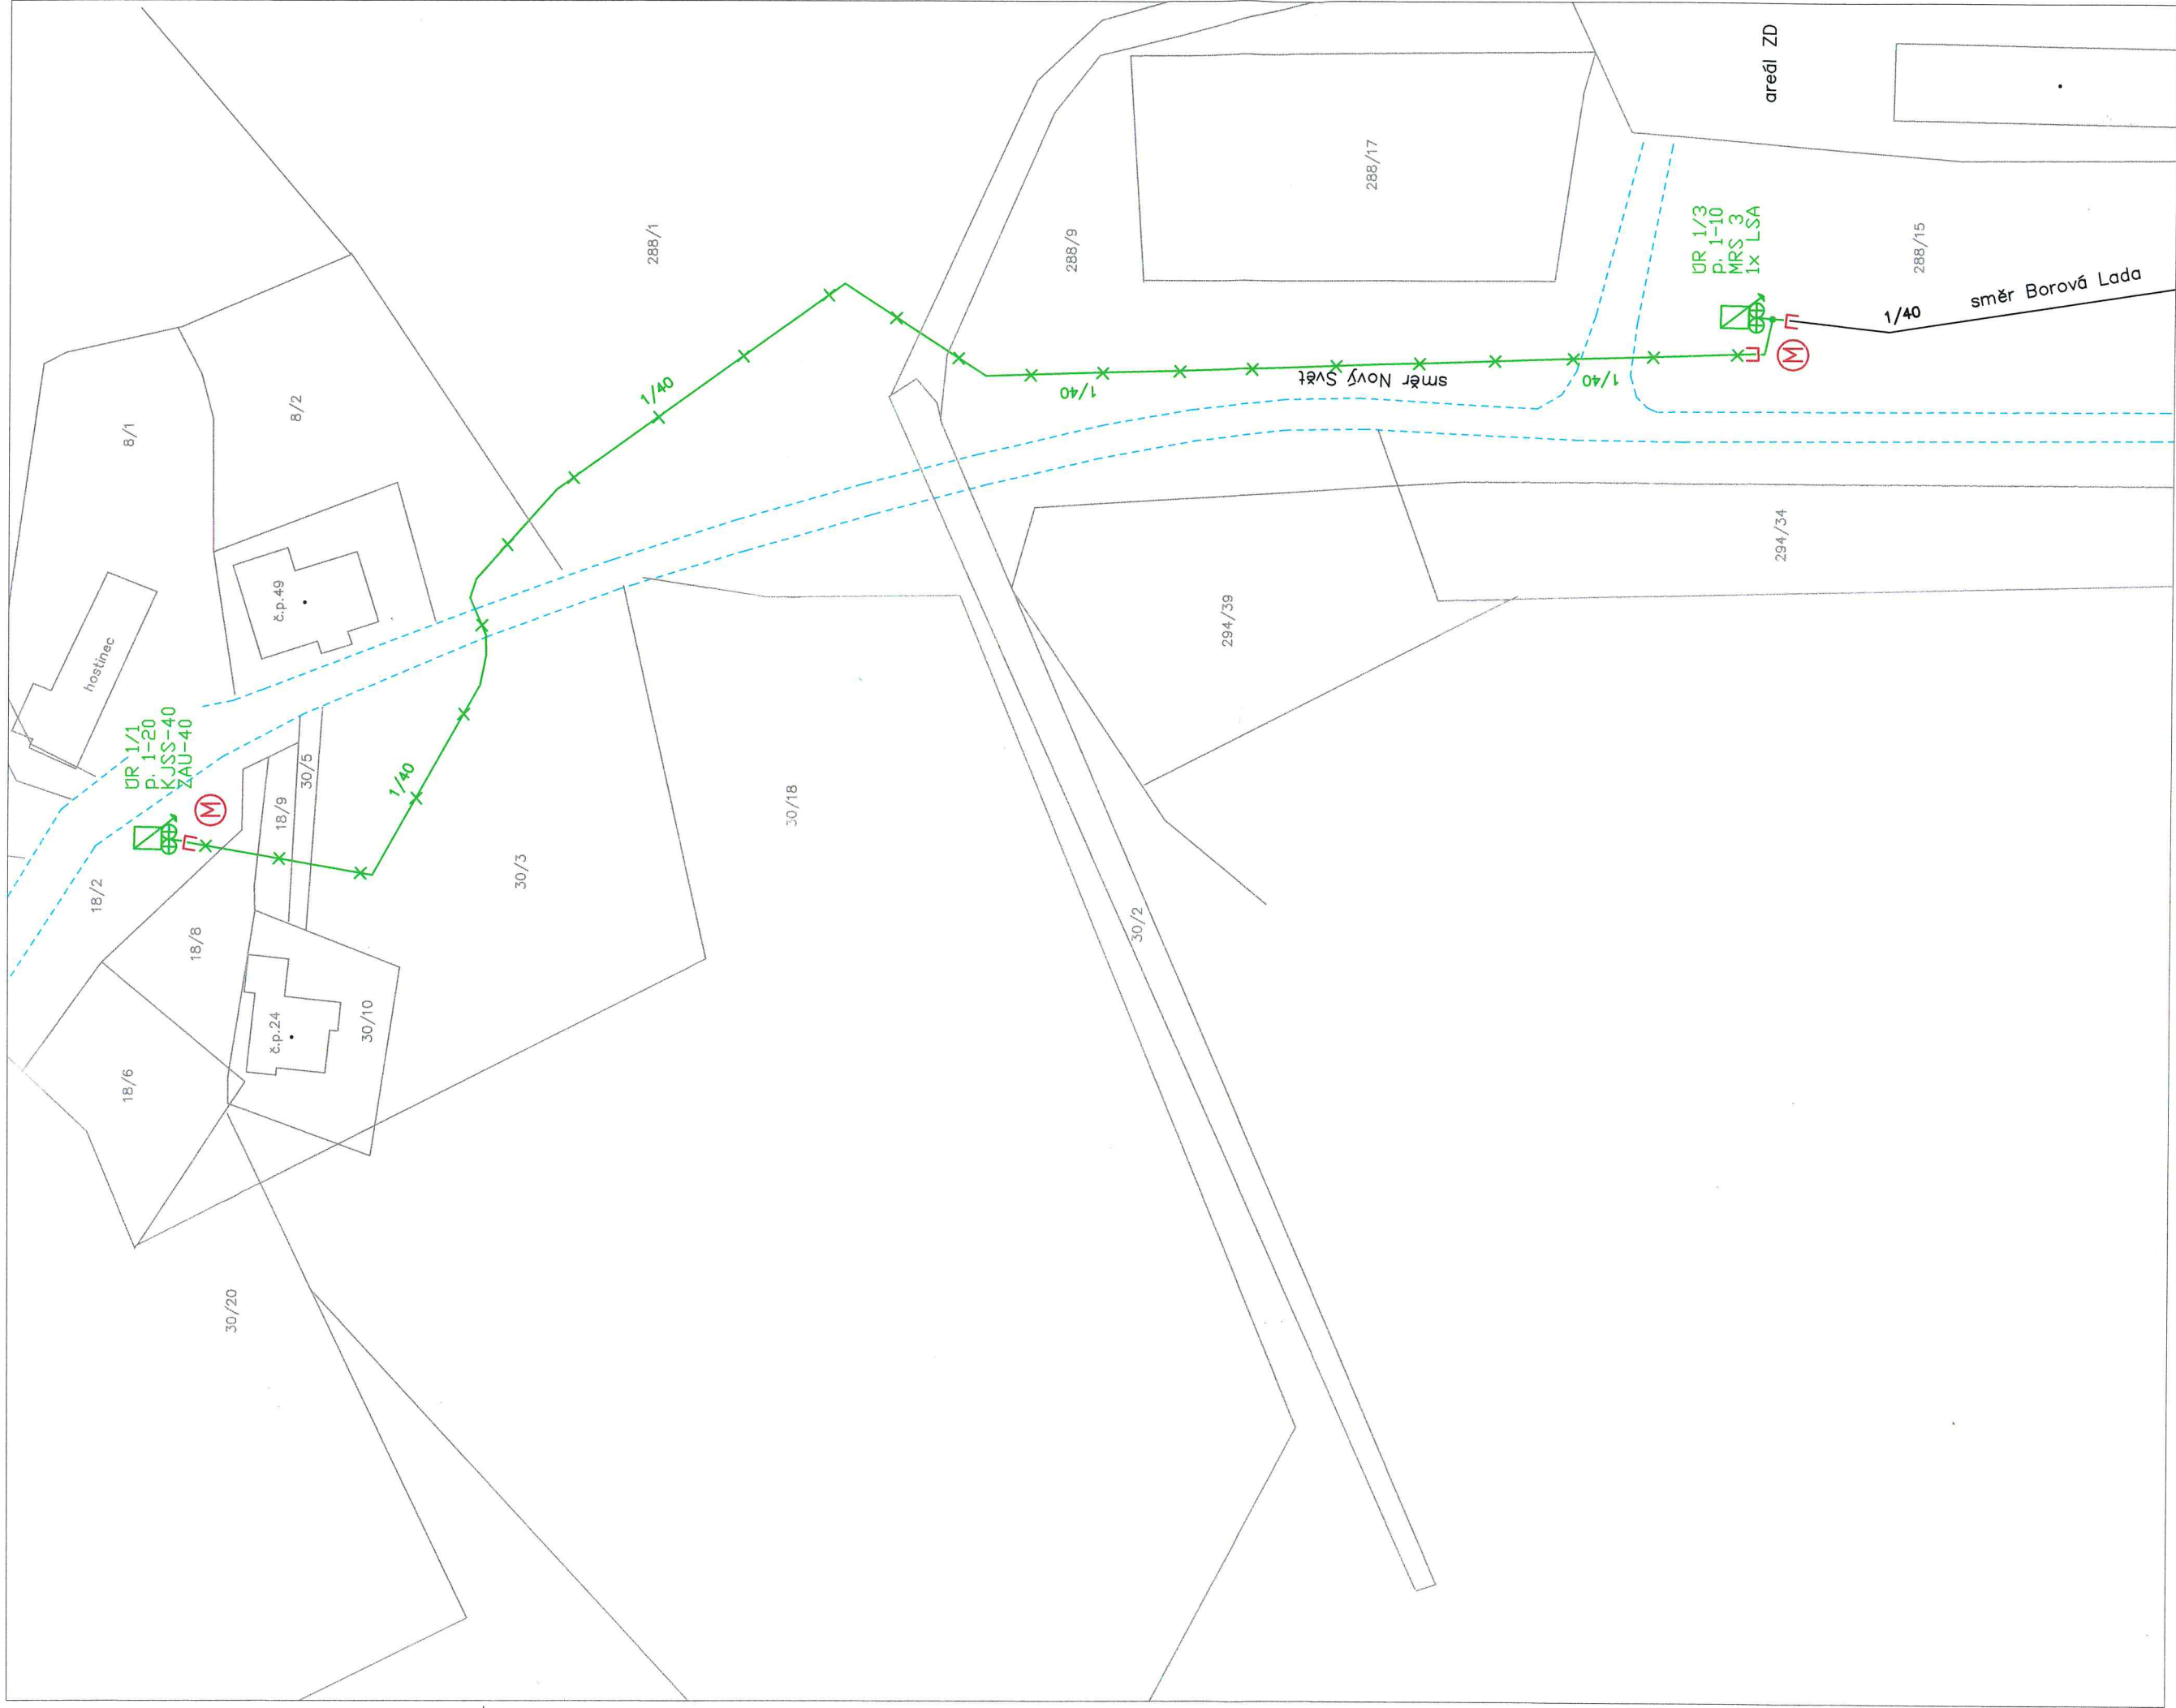

Montela s.r.o. Krážskodvorská 25 370 04 České Budějovice			Výpracoval: Ing. Rudolf Koula		
Starba			Objednatel: AQUASUMAVA s.r.o.		
			Chudceřin 30, 340 22 Nýřsko		
Situční výkres			Měřítko: 1: 250		
Příloha č.: 3			Datum: 06/2010		
			Výřezování:		


LEGENDA:

- stávající kabelové trasy
- rušené kabelové trasy
- nové kabelové trasy

Rozpočet

Seznam položek

Číslo SAP	Název položky	Množství	J.mn.	Kč/J.mn.	Kč
ZEMNÍ PRÁCE					
955053	Vytyčení trasy v zastavěném terénu	30	m	30	900
952345	Rýha v trávě 35/70-100	10	m	250	2 500
MONTÁŽ					
955288	Montáž koncovky SKH	3	ks	200	600
955097	Zrušení uzemnění venkovního rozvaděče	2	ks	220	440
955066	Zrušení spojky smrštiteľné do 50 čtyř.	1	ks	190	190
955081	Zrušení ukončení jedné čtyřky v rozvad.	18	ks	25	450
955083	Zrušení ukončení kabelu v rozvaděči	5	ks	120	600
955022	Zrušení samonosných kabelů do 5 XN	120	m	25	3 000
955107	Zrušení rozvaděče sloupového	2	ks	600	1 200
955145	Montáž vnitř.sam.úč.přívodu ukonč. zásuvkou, do 20m, do l	2	ks	1 500	3 000
955027	Zrušení dvojitého patkovaného stožáru	2	ks	3 200	6 400
PROVOZNÍ PRÁCE					
955208	Zřízení převodu v rozvaděči-Zřízení-1. pár	4	pár	80	320
955209	Zřízení převodu v rozvaděči-Zřízení-další pár	1	pár	20	20
955204	Zrušení převodu v rozvaděci - 1.pár	5	pár	80	400
955205	Zrušení převodu v rozvaděci - další pár	1	pár	20	20
955210	Zřízení převodu na HR-Zřízení-1. pár	1	pár	80	80
955211	Zřízení převodu na HR-Zřízení-další pár	1	pár	20	20
955206	Zrušení převodu na HR - 1.pár	1	pár	80	80
955207	Zrušení převodu na HR - další pár	1	pár	20	20
					20 240
Limitka materiálu					
MATERIÁL DOD. TEL.					
115624	Koncovka smršť. SKH 3 15/35 mm	3	ks	160	480
116341	Mini Marker 1401 3M Ball	2	ks	320	640
					1 120
Celkem v Kč bez DPH					21 360

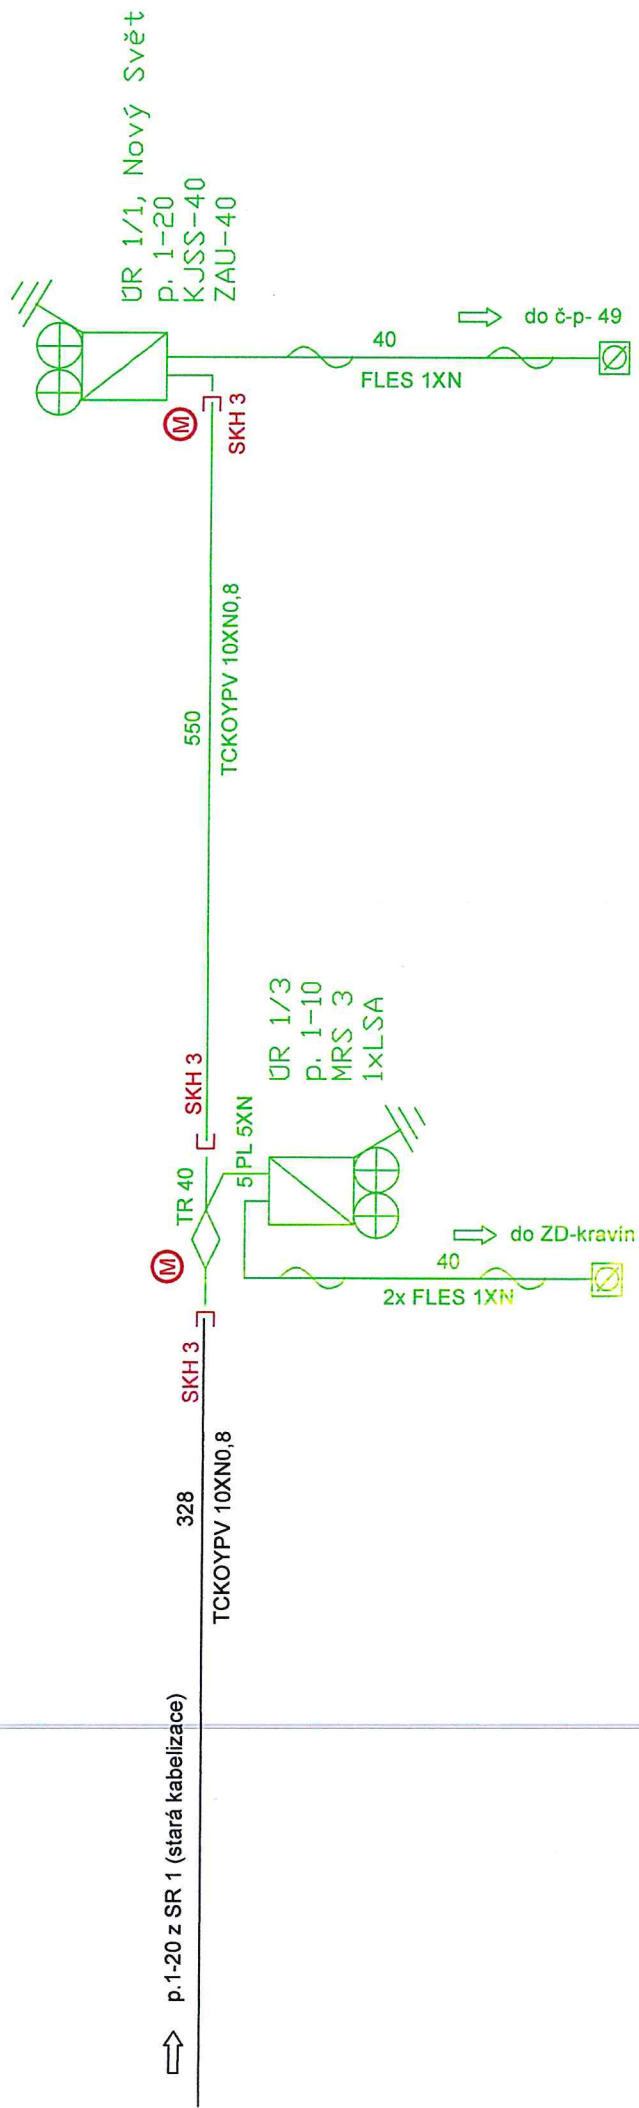

Objekt Budova ZD-kravín
bude přepojen na novou kabelizaci
– kabel PL 3XN0,6 z ÚR 1/05
u areálu ZD naproti č.p.39

Objekt č.p. 49
bude přepojen na novou kabelizaci
– kabel PL 1XN0,6 z SR 1
u č.p. 14, Nový svět

Montela s.r.o. Kněžskodvorská 25 370 04 České Budějovice			
Stavba.		Vypracoval: Ing. Rudolf Koula	
Borová Lada, Nový Svět, výstavba kanalizace		Objednatel: AQUAŠUMAVA s.r.o.	
Překládka telekomunikačního vedení a zařízení		Chudenín 30, 340 22 Nýrsko	
Schematický výkres		Měřítka: -	Vyhotovení: 4
Průloha č.: 4	Stupeň: RDS	Datum: 06/2010	

Výkaz výměr

Seznam položek

Číslo SAP	Název položky	Množství	J.mn.
ZEMNÍ PRÁCE			
955053	Vytyčení trasy v zastavěném terénu	30	m
952345	Rýha v trávě 35/70-100	10	m
MONTÁŽ			
955288	Montáž koncovky SKH	3	ks
955097	Zrušení uzemnění venkovního rozvaděče	2	ks
955066	Zrušení spojky smrštitelné do 50 čtyř.	1	ks
955081	Zrušení ukončení jedné čtyřky v rozvad.	18	ks
955083	Zrušení ukončení kabelu v rozvaděči	5	ks
955022	Zrušení samonosných kabelů do 5 XN	120	m
955107	Zrušení rozvaděče sloupového	2	ks
955145	Montáž vnitř.sam.úč.přívodu ukonč. zásuvkou, do 20m, do lišt	2	ks
955027	Zrušení dvojitého patkovaného stožáru	2	ks
PROVOZNÍ PRÁCE			
955208	Zřízení převodu v rozvaděči-Zřízení-1. pár	4	pár
955209	Zřízení převodu v rozvaděči-Zřízení-další pár	1	pár
955204	Zrušení převodu v rozvaděči - 1.pár	5	pár
955205	Zrušení převodu v rozvaděči - další pár	1	pár
955210	Zřízení převodu na HR-Zřízení-1. pár	1	pár
955211	Zřízení převodu na HR-Zřízení-další pár	1	pár
955206	Zrušení převodu na HR - 1.pár	1	pár
955207	Zrušení převodu na HR - další pár	1	pár

Limitka materiálu

Číslo SAP	Název položky	Množství	J.mn.
MATERIÁL DOD. TEL.			
115624	Koncovka smršť. SKH 3 15/35 mm	3	ks
116341	Mini Marker 1401 3M Ball	2	ks

vyjádření o existenci sítě elektronických komunikací**společnosti Telefonica O2 Czech Republic, a.s., (dále jen „Vyjádření“)**

vydané podle § 101 zákona č. 127/2005 Sb., o elektronických komunikacích a o změně některých souvisejících zákonů (zákon o elektronických komunikacích), ve znění pozdějších předpisů a § 161 zákona č. 183/2006 Sb., o územním plánování a stavebním řádu (stavební zákon) či dle dalších příslušných právních předpisů

Čís. jednací: 37726/10/CCB/VV0**Čís. žádosti je: 0110 355 135****Důvod vydání Vyjádření: Stavební řízení****Platnost tohoto Vyjádření končí dne: 9. 4. 2012.**

Žadatel	AQUAŠUMAVA s.r.o., , ,	
Stavebník	Obec Borová Lada, , ,	
Název akce	Borová Lada - dostavba vodovodu a kanalizace	
Zájmové území	Okres	Prachatice
	Obec	Borová Lada, Nové Hutě
	Kat. území/č. parcely	Borová Lada; Černá Lada; Zahrádky u Borových Lad; Nové Hutě; Nový Svět u Borových Lad; Svinná Lada

Žadatel shora označenou žádostí určil a vyznačil zájmové území, jakož i stanovil důvod pro vydání Vyjádření. Na základě určení a vyznačení zájmového území Žadatelem a na základě stanovení důvodu pro vydání Vyjádření vydává společnost Telefonica O2 Czech Republic, a.s., o síti elektronických komunikací (dále jen SEK) následující Vyjádření:

dojde ke střetu

se sítí elektronických komunikací společnosti Telefonica O2 Czech Republic, a.s., jejíž existence a poloha je zakreslena v přiloženém výřezu/výřezech z účelové mapy sítě elektronických komunikací společnosti Telefonica O2 Czech Republic, a.s., případně je upřesněna v textu tohoto Vyjádření. Žadatel je srozuměn s tím, že nadzemní vedení SEK požívá shodnou právní ochranu jako podzemní vedení SEK a dojde – li ke střetu stavby s nadzemním vedením SEK, je Žadatel povinen projednat podmínky ochrany se zaměstnancem společnosti Telefonica O2 Czech Republic, a.s., pověřeného ochranou sítě (dále jen „POS“).

Specifikace předaných výřezů účelové mapy SEK:**Specifikace výřezů:**

1:2000 Výřez z digitální dokumentace SEK

Měř. jiné

V případě požadavku na vytyčení podzemního vedení SEK můžete kontaktovat subjekty uvedené v příloze.

a) Sítě elektronických komunikací společnosti Telefonica O2 Czech Republic, a.s. jsou součástí veřejné komunikační sítě, jsou zajišťovány ve veřejném zájmu, a jsou chráněny právními předpisy. Ochranné pásmo podzemního komunikačního vedení činí 1,5 m po stranách krajního vedení.

b) Při činnostech v blízkosti vedení SEK je povinen respektovat ochranná pásma podzemního vedení sítě elektronických komunikací (dále PVSEK) a nadzemního vedení sítě elektronických komunikací (dále NVSEK) tak, aby nedošlo k poškození nebo zamezení přístupu k vedení. Při křížení, nebo souběhu zemních prací s PVSEK dodrží ČSN 73 6005 "Prostorová úprava vedení technického vybavení" v platném znění, ČSN 33 21 60 "Předpisy pro ochranu sdělovacích vedení a zařízení před nebezpečnými vlivy trojfázových vedení VN, VVN a ZVN" a ČSN 33 2000-5-54 "Uzemnění a ochranné vodiče".

c) Před započítáním zemních prací zajistí vyznačení trasy PVSEK na terénu podle obdržené polohopisné dokumentace. S vyznačenou trasou PVSEK prokazatelně seznámí pracovníky, kteří budou stavební práce provádět (Nařízení vlády č. 591/2006 Sb., požadavky na bezpečnost a ochranu zdraví při práci na staveništích, § 3 bod b.1., příloha č. 3, kap.II. čl.1.,4. a 5.).

Telefonica O2 Czech Republic, a.s., IČ 60193336, DIČ CZ60193336, se sídlem Za Brumlovkou 266/2, 140 22 Praha 4 – Michle, zapsaná v Obchodním rejstříku vedeném Městským soudem v Praze, sp.zn.: oddíl B, vložka 2322

Adresa pracoviště: Pražská 16, České Budějovice, tel.: 387 824 067

Adresa pro písemný styk: P.O.Box 56, 130 76 Praha 3

www.cz.o2.com/dokumentace

1/3

Čís. jednací: 37726/10/CCB/VV0

d) V případě, že při zpracování proj. dokumentace popř. realizaci stavby bude docházet k nevhodnému umístění stávajících tel. sítí (podélné umístění do vozovky, nemožnost dodržení ČSN 73 6005 apod.) bude nutná přeložka v režimu vynucené překládky dle § 104 zákona 127/2005 Sb., o elektronických komunikacích ... (stavebník, který vyvolal překládku podzemního vedení veřejné telekomunikační sítě, nese náklady na nezbytné úpravy dotčeného úseku telekomunikačního vedení, a to na úrovni stávajícího technického řešení. Podrobnější informace, smlouvy, dohody apod. poskytne specialista ochrany sítě pro okres Č.Budějovice - p. Petr Brůžek, mt. 606735647. Vyhotovenou projektovou dokumentaci překládky PVSEK je nutné předložit pracovišti ochrany sítě ke schválení.

e) V případě provádění prací v objektu je povinen provést průzkum technické infrastruktury - vnějších i vnitřních vedení sítě elektronických komunikací na omítce i pod ní (Nařízení vlády č.591/2006 Sb., požadavky na bezpečnost a ochranu zdraví při práci na staveništích, § 3 bod b.5., příloha č. 3 kap.XII. čl.1.).

f) Upozorní pracovníky, kteří budou provádět zemní práce na staveništi, aby v případě potřeby zjistili hloubkové uložení PVSEK příčnými sondami. Upozorní je také na možnou odchylku +/- 30 cm mezi skutečným uložením PVSEK a polohovými údaji ve výkresové dokumentaci. Dále je upozorní, aby ve vzdálenosti nejméně 1,5 m od krajních vedení vyznačené trasy PVSEK nepoužívali žádných mechanizačních prostředků nebo nevhodného nářadí, a aby při provádění prací v těchto místech dbali nejvyšší opatrnosti.

g) Při zjištění zásadního rozporu mezi údaji v projektové dokumentaci a skutečností zastaví práce a věc oznámí zaměstnanci společnosti Telefónica O2 Czech Republic, a.s., pověřeného ochranou sítě Petr Brůžek (tel.: 387 824 345, 606 735 647), (dále jen "POS"). V prováděných pracech je oprávněn pokračovat až po projednání a schválení dalšího postupu, stanoveného POS.

h) Při provádění zemních prací v blízkosti PVSEK postupuje tak, aby nedošlo ke změně hloubky uložení nebo prostorového uspořádání komunikační sítě. Odkryté vedení je povinen zabezpečit proti poškození, odcizení a prověšení.

i) V místech, kde úložný kabel vystupuje ze země do budovy, rozváděče, na sloup apod. je povinen vykonávat zemní práce velmi opatrně kvůli ubývajícímu krytí nad PVSEK. Výkopové práce v blízkosti sloupů NVSEK je povinen provádět v takové vzdálenosti, aby nedošlo k narušení jejich stability (Nařízení vlády č.591/2006 Sb., § 3 bod b.1., příloha č. 3 kap.IV. čl.3.a 4.).

j) Dojde-li při provádění zemních prací k odkrytí PVSEK, je povinen vyzvat POS ke kontrole vedení před zakrytím. Až po následné kontrole je oprávněn provést zához.

k) Pomocná zařízení (patníky, kontrolní měřicí objekty, označníky, nadložní lana, uzemňovací soustavy, podpěry, stožáry, střešníky, konzoly apod.), které jsou součástí vedení, není oprávněn ani dočasně využívat k jiným účelům, a taková zařízení nesmí být dotčena ani přemístěna.

l) Trasu PVSEK mimo vozovku není oprávněn přejíždět vozidly nebo stavební mechanizací do doby, než bude vedení zabezpečeno proti mechanickému poškození. Způsob mechanické ochrany trasy PVSEK je povinen projednat s POS. Při přepravě vysokého nákladu nebo mechanizace pod trasou NVSEK je povinen respektovat výšku vedení nad zemí.

m) Na trase PVSEK (včetně ochranného pásma) není oprávněn měnit niveletu terénu, vysazovat trvalé porosty ani měnit rozsah a konstrukci zpevněných ploch (např. komunikací, parkovišť, vjezdů aj.).

n) Manipulační a skladové plochy je povinen zřizovat v takové vzdálenosti od NVSEK, aby se při výkonu prací v těchto prostorách nemohly osoby ani mechanizace přiblížit k vedení na vzdálenost menší než 1 m (čl. 275, ČSN 34 2100).

o) Je povinen obrátit se na POS v průběhu stavby, a to ve všech případech, kdyby i nad rámec těchto podmínek ochrany mohlo dojít ke střetu stavby se SEK.

p) Je povinen každé zjištěné, nebo způsobené poškození, případně odcizení vedení SEK neprodleně oznámit Poruchové službě společnosti Telefónica O2 Czech Republic, a.s., na telefonní číslo 800 184 084.

Vyjádření je platné pouze pro zájmové území určené a vyznačené Žadatelem, jakož i pro důvod k *Vyjádření* stanovený Žadatelem.

Telefónica O2 Czech Republic, a.s., IČ 60193336, DIČ CZ60193336, se sídlem Za Brumlovkou 266/2, 140 22 Praha 4 – Michle, zapsaná v Obchodním rejstříku vedeném Městským soudem v Praze, sp.zn.: oddíl B, vložka 2322

Adresa pracoviště: Pražská 16, České Budějovice, tel.: 387 824 067
Adresa pro písemný styk: P,O,Box 56, 130 76 Praha 3

2/3

www.cz.o2.com/dokumentace

Čís. jednací: 37726/10/CCB/VV0

V případě, že budou zemní práce zahájeny po uplynutí doby platnosti tohoto *Vyjádření*, nelze toto *Vyjádření* použít jako podklad pro vytyčení a je třeba požádat o vydání nového *Vyjádření*.

Vyjádření pozbývá platnosti:

- Uplynutím vyznačené doby platnosti *Vyjádření*
- Změnou rozsahu zájmového území
- Změnou důvodu k *Vyjádření* uvedeného v Žádosti

Přílohy:

výřezy účelové mapy: 17 listů

ostatní přílohy: 1 kus

celkem: 18

Žadatel se převzetím tohoto *Vyjádření* zavazuje, že poskytnuté informace a data použije pouze k účelu, pro který mu byly poskytnuty, že je nebude neoprávněně rozmnožovat, rozšiřovat, pronajímat, půjčovat či jinak využívat bez souhlasu poskytovatele a je si vědom své odpovědnosti vyplývající z obecně závazných právních předpisů při porušení těchto povinností.

Bude – li Žadatel na společnosti Telefónica O2 Czech Republic, a.s. požadovat, aby se jako účastník správního řízení, pro jehož účely bylo toto *Vyjádření* vydáno, vzdala práva na odvolání proti rozhodnutí vydanému ve správním řízení, pro jehož účely bylo to *Vyjádření* vydáno, je oprávněn kontaktovat pracovníka ochrany sítí (POS): Petr Brůžek

Telefónica O2 Czech Republic, a.s., prohlašuje, že Žadateli byly pro jím určené a vyznačené zájmové území poskytnuty veškeré dostupné informace o síti elektronických komunikací společnosti Telefónica O2 Czech Republic, a.s.

Vyjádření vydala společnost Telefónica O2 Czech Republic, a.s. dne: 9. 4. 2010 v Českých Budějovicích



Telefónica O2 Czech Republic, a.s.
Za Brumlovkou 266/2
140 22 Praha 4
DIČ: CZ 60193336

282



Vážená paní, vážený pane,
v případě Vašeho požadavku na vytyčení podzemního vedení sítě elektronických komunikací společnosti Telefonica O2 Czech Republic, a.s., se prosím obračejte na společnosti uvedené níže.

Montela s.r.o.

se sídlem: Kněžskodvorská 535/25 , 370 04 České Budějovice
IČ: 14503026 DIČ: CZ 14503026
Kontakt: Jana Malíková, TEL. 387020611, MT 602640937, E-mail vytyceni@montela.cz
Lenka Pechoušková, MT 602167642, E-mail pechouskova@montela.cz
okres Č.Budějovice, Č.Krumlov, J.Hradec, Prachatice

SITEL, spol. s r.o.

se sídlem: Baarova 957/15 Praha 4, PSČ 140 00, oblastní provozovna - Tábor , Dražická 55,390 03 Tábor-Nác
IČ: 44797320 DIČ: CZ44797320
Kontakt: Magdalena Čedíková, tel.,fax 381254261, mobil 724748833 mcedikova@sitel.cz
Stanislav Vojík, 725515442, svojik@sitel.cz
Roman Nagy, 602591351, rnagy@sitel.cz ; okres Tábor, J. Hradec, Č. Budějovice

Zakom s.r.o.

se sídlem: Roháčova 2285 397 01 Písek
IČ: 25171747 DIČ: CZ25171747
Kontakt: Jaroslav Zach mob. 602465216, e-mail zakom@seznam.cz,
Pavel Matějka mob. 602465217, e-mail zakom@seznam.cz; okres Písek, Strakonice, Tábor,
Prachatice

Vegacom a.s.

se sídlem: Novodvorská 1010/14, 142 01 Praha4
IČ: 25788680 DIČ: CZ25788680
Kontakt: Ing. Vok Zdrahal, mob. 603855417, e-mail: zdrahal@vegacom.cz; oblast: Jihočeský kraj

TAPAS spol. s r.o.

se sídlem: Katovická 175, 386 01 Strakonice
IČ: 63887347 DIČ: CZ63887347
Kontakt: Oldřich Franta mob. 602109688, Dušan Kubeš mob. 602601240, e-mail: info@tapasstrakonice.cz;
okres Strakonice, Prachatice, Písek

GIS-STAVINVEX a.s.

se sídlem: Pražská 1156, Pelhřimov
IČ: 25163558 DIČ: CZ25163558
Kontakt: Mgr. Petr Holešinský, mob. 739372083, e-mail: ostrava@gis-stavinvex.cz; okres Tábor, J.Hradec


Jan Koc

se sídlem: Maletice 37, PSČ 39811
IČ: 76621278 DIČ: CZ76621278
Kontakt: MT 602 574 682, E-mail: jan.koc@iol.cz; okresy: Č.Budějovice, Písek, Prachatice, Strakonice

Telefonica O2 Czech Republic, a.s., IČ 60193336, DIČ CZ60193336, se sídlem Za Brumlovkou 266/2, 140 22 Praha 4 –
Míchle, zapsaná v Obchodním rejstříku vedeném Městským soudem v Praze, sp.zn.: oddíl B, vložka 2322

Adresa pracoviště: Pražská 16, České Budějovice, tel.: 387 824 067
Adresa pro písemný styk: P.O.Box 56, 130 76 Praha 3

www.cz.o2.com/dokumentace

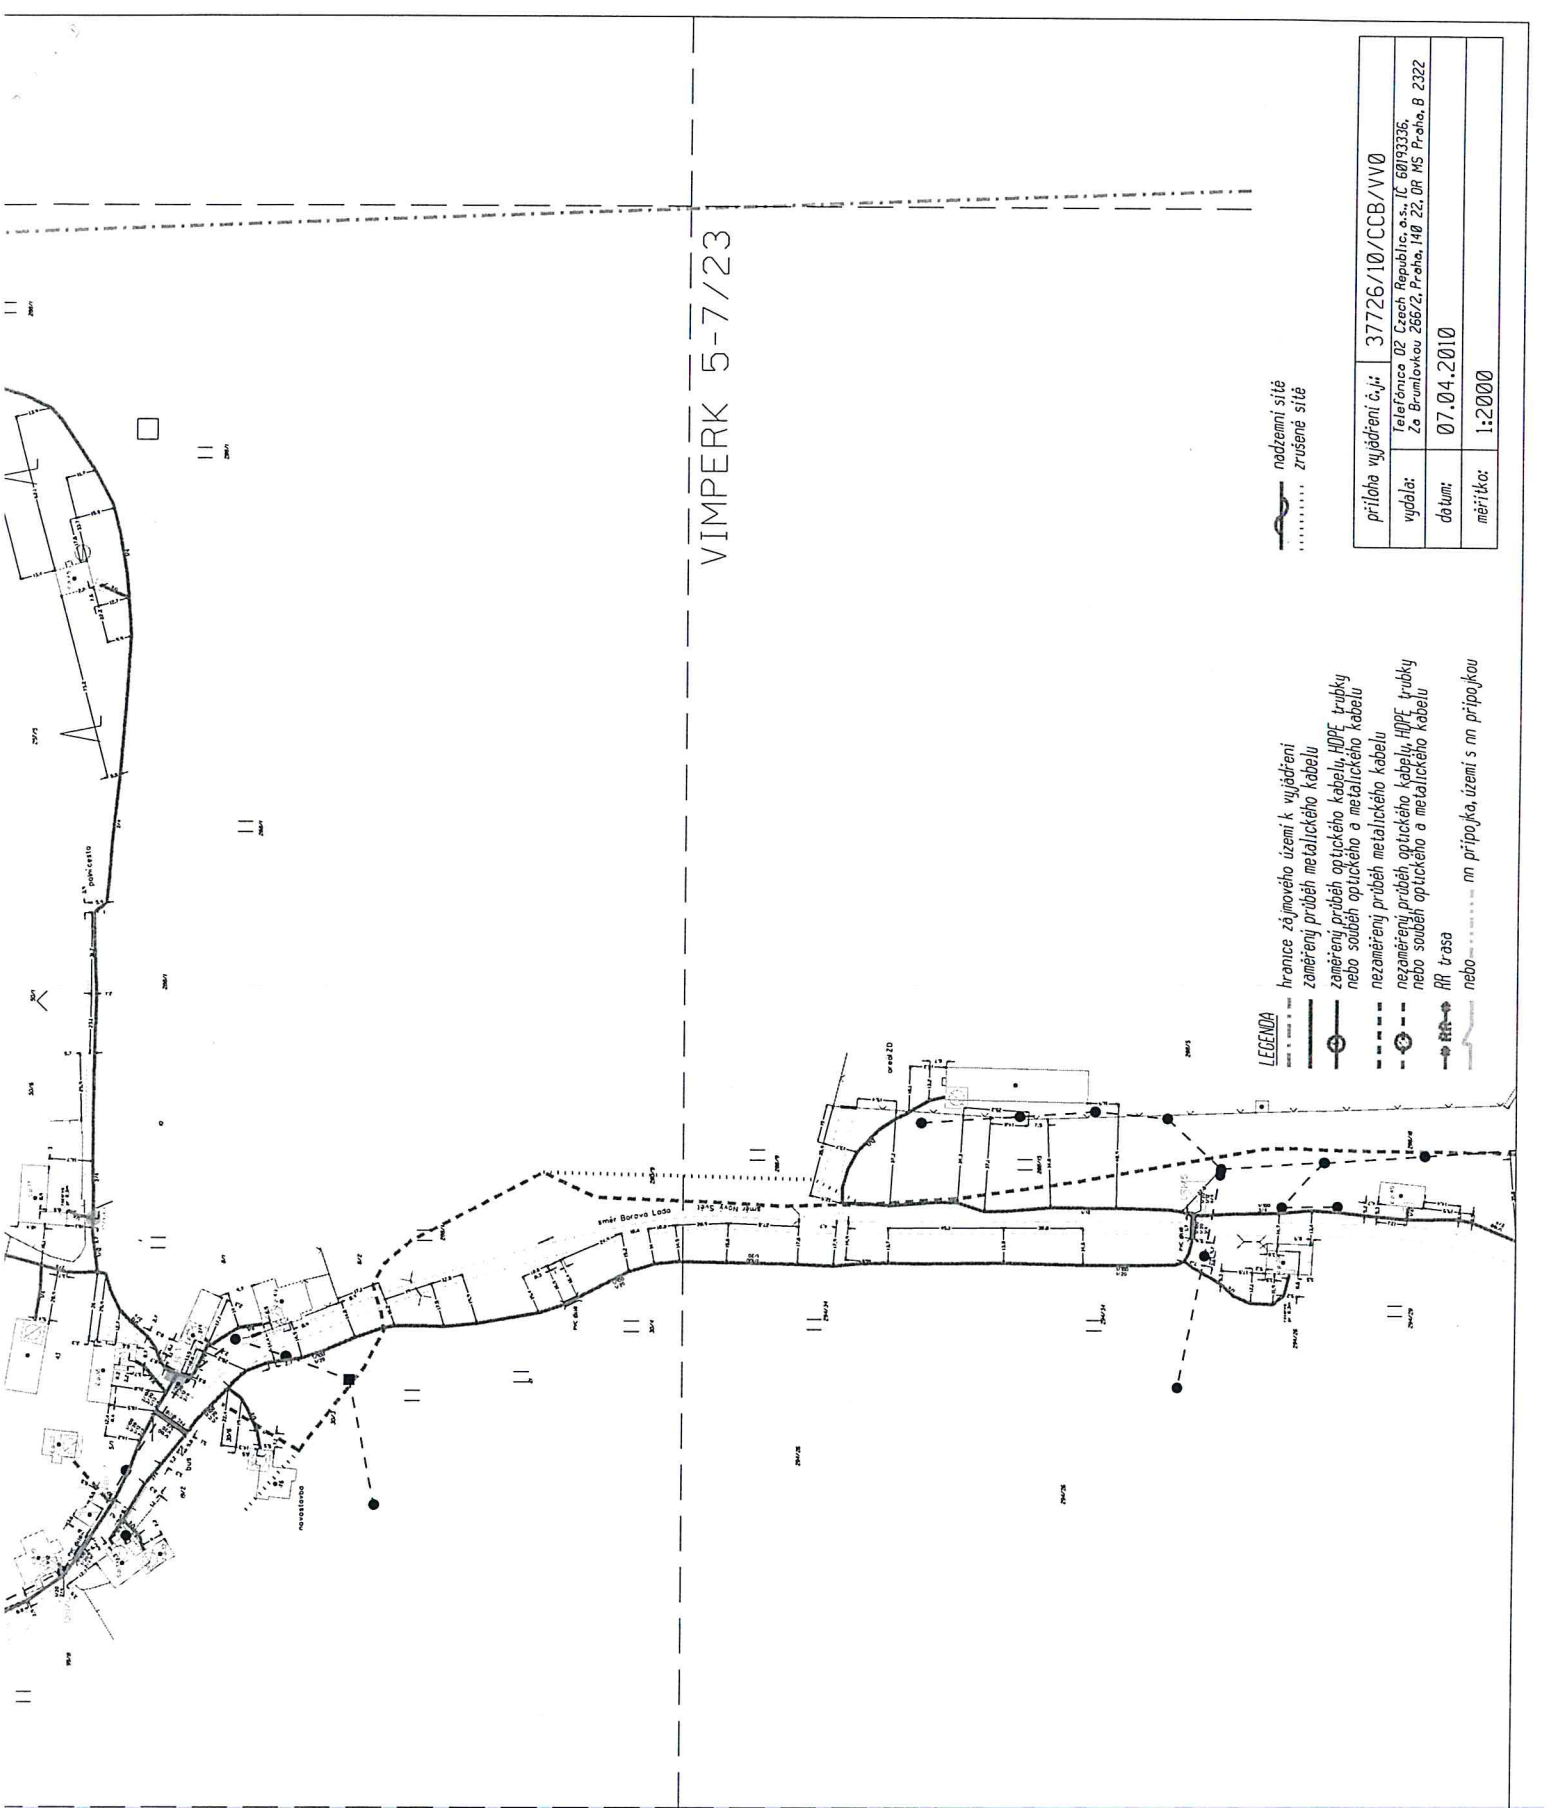

VIMPERK 5-7/23

nadzemní sítě
zrušená síť

- LEGENDA
- hranice zájmového území k vyjádření
 - záměrný průběh optického kabelu
 - záměrný průběh optického kabelu, HDPE trubky
 - nebo soudek optického a metalického kabelu
 - nezáměrný průběh metalického kabelu
 - nezáměrný průběh optického kabelu, HDPE trubky
 - nebo soudek optického a metalického kabelu
 - RR trasa
 - nebo m. přípojka, území s m. přípojkou

příloha vyjádření č.j.:	37726/10/CCB/VV0
vydal:	Telefonica 02 Czech Republic, a.s., IČ 6093336, Za Brumlovkou 286/2, Praha, 148 222 01 MS Praha, B 2322
datum:	07.04.2010
mřítko:	1:2000