

SO02.03 Podélné profily

1:1000/100

Podélný profil: KOMUNIKACE 1  
M 1:1000/100  
Rozsah: km 0,00000 - km 0,033700

VÝŠKOVÉ POMĚRY

ZMĚNA PŘÍČNÉHO SKLONU

SROVNÁVACÍ ROVINA=190,00m


KÓTY NIVELETY

KÓTY TERÉNU

STANIČENÍ

VZDÁLENOST PŘ. ŘEZŮ

SMĚROVÉ POMĚRY

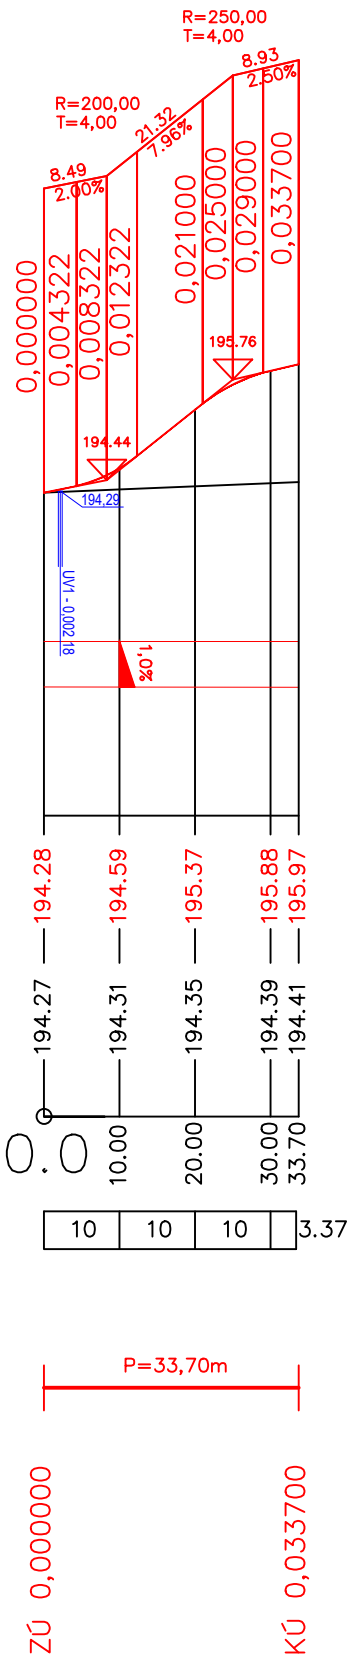

Podélný profil: KOMUNIKACE 2  
M 1:1000/100  
Rozsah: km 0,00000 - km 0,057150

VÝŠKOVÉ POMĚRY

ZMĚNA PŘÍČNÉHO SKLONU

SROVNÁVACÍ ROVINA=190,00m


KÓTY NIVELETY

KÓTY TERÉNU

STANIČENÍ

VZDÁLENOST PŘ. ŘEZŮ

SMĚROVÉ POMĚRY

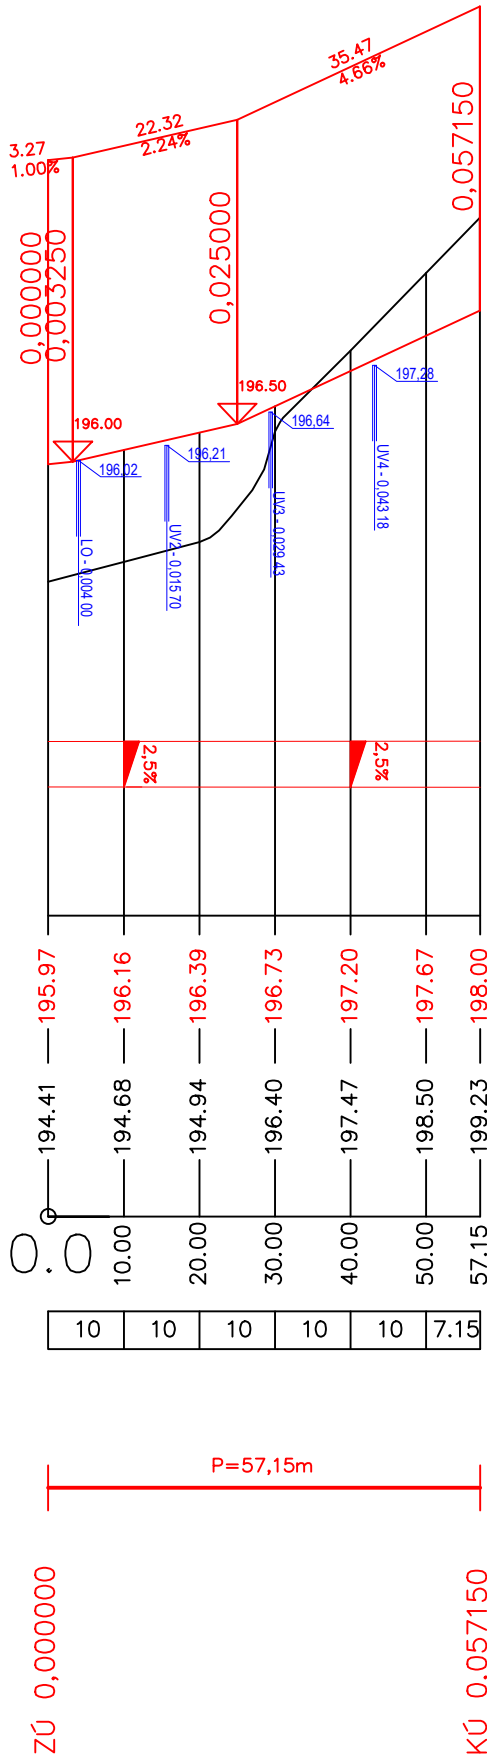

TENTO VÝKRES JE CHRÁNĚN AUTORSKÝMI PRÁVY.

± 0,000 = 196,300 m.n.m.

PROJEKT / PROJECT:  
**SPORTOVNÍ HALA LYSÁ NAD LABEM**  
LYSÁ NAD LABEM, KATASTRÁLNÍ ÚZEMÍ LYSÁ NAD LABEM

INVESTOR / CLIENT:  
**MĚSTO LYSÁ NAD LABEM**  
Husovo náměstí 23, 289 22 Lysá nad Labem, IČO: 00239402, DIČ: CZ00239402

ZPRACOVATEL ČÁSTI / SUBCONTRACTOR:  
**JIKATCZ**  
Dlouhá 101, Hradec Králové 500 03; T: 773 550 371; E: info@jika-cz.cz; W: www.jika-cz.cz

AUTORIZAČNÍ RAŽITKO / AUTHORIZATION:

PARÉ / SET:

ZODPOVĚDNÝ PROJEKTANT / RESPONSIBLE DESIGNER:  
**Ing. Ondřej Kvaček**

ZPRACOVAL / DRAWN BY:  
**Lukáš Kodeš**

KONTROLOVAL / CHECKED BY:  
**Ing. Ondřej Kvaček**

FAZE / PHASE:  
**DPS - Dokumentace pro provedení stavby**

OBJEKT/BUILDING:  
**SPORTOVNÍ HALA LYSÁ NAD LABEM**

MĚŘITKO / SCALE:  
**1:1000/100**

ČÍSLO PROJEKTU / PROJECT NUMBER:  
**J201908015**

NÁZEV VÝKRESU / TITLE:  
**Podélné profily**

ČÍSLO VÝKRESU / DRAWING No.:  
**SO02.03**

DATUM / DATE:  
**05/2020**

REVIZE:  
**X**