


SO02.06.b Návrh objízdné trasy - směr 1

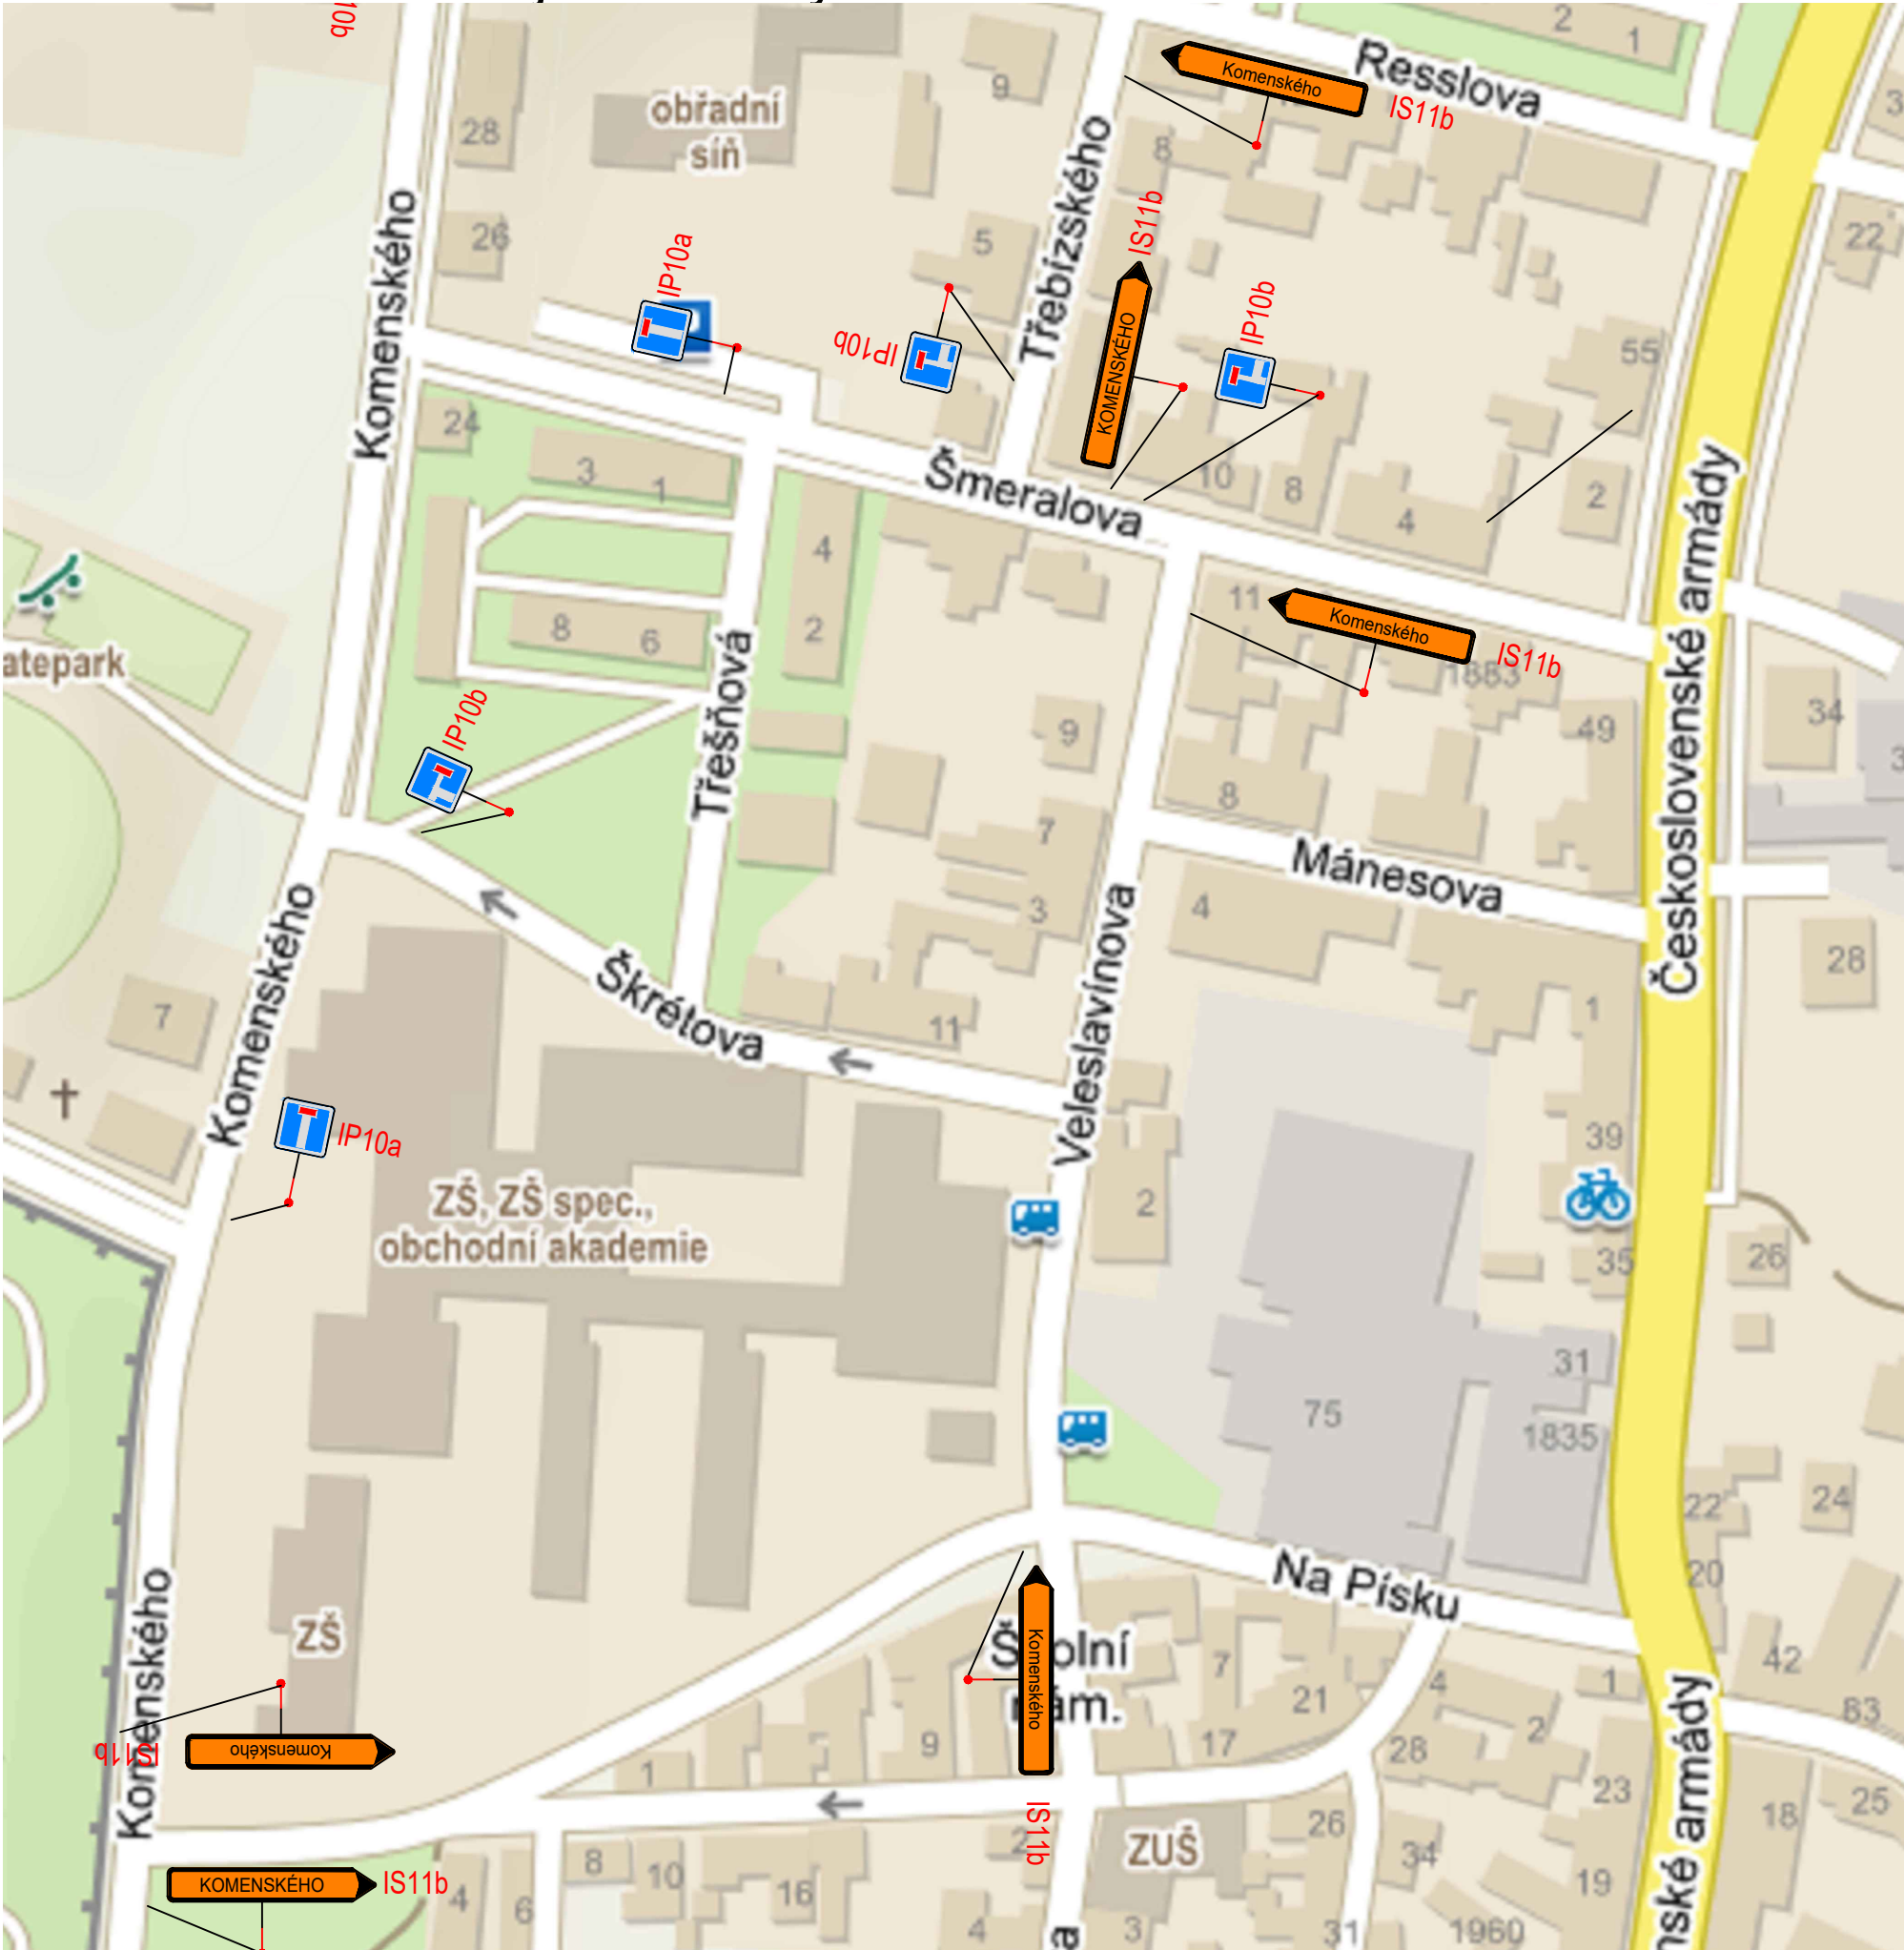

TENTO VÝKRES JE CHRÁNĚN AUTORSKÝMI PRÁVY.



S

± 0,000 = 196,300 m.n.m.

PROJEKT / PROJECT:

SPORTOVNÍ HALA LYSÁ NAD LABEM
LYSÁ NAD LABEM, KATASTRÁLNÍ ÚZEMÍ LYSÁ NAD LABEM

INVESTOR / CLIENT:

MĚSTO LYSÁ NAD LABEM
Husovo náměstí 23, 289 22 Lysá nad Labem, IČO: 00239402, DIČ: CZ00239402

ZPRACOVATEL ČÁSTI / SUBCONTRACTOR:



Dlouhá 101, Hradec Králové 500 03; T: 773 550 371; E: info@jika-cz.cz; W: www.jika-cz.cz

AUTORIZAČNÍ RAZÍTKO / AUTHORIZATION:

PARÉ / SET:

ZODPOVĚDNÝ PROJEKTANT / RESPONSIBLE DESIGNER:

Ing. Ondřej Kvaček

ZPRACOVAL / DRAWN BY:

Lukáš Kodeš

KONTOLOVAL / CHECKED BY:

Ing. Ondřej Kvaček

FÁZE / PHASE:

DPS - Dokumentace pro provedení stavby

OBJEKT/BUILDING:

SPORTOVNÍ HALA LYSÁ NAD LABEM

MĚŘÍTKO / SCALE:

ČÍSLO PROJEKTU / PROJECT NUMBER

NÁZEV VÝKRESU / TITLE:

Návrh objízdné trasy - směr 1

ČÍSLO VÝKRESU / DRAWING No.:

DATUM / DATE:

REVIZE:

SO02.06.b

05/2020

X