

KATASTRY
PARCELNÍ ČÍSLA
DRUH POVRCHU
VZDÁLENOSTI ŠACHET
OZNAČENÍ ŠACHET

SMĚROVÉ POMĚRY

PODÉLNÉ PROFILY

SVODNÝCH POTRUBÍ SPLAŠKOVÉ KANALIZACE

MĚŘITKA 1:200/100

LEGENDA TYPŮ ČAR
PŮVODNÍ TERÉN
HRUBÉ TERÉNNÍ ÚPRAVY
UPRAVENÝ TERÉN

KÓTA UPRAVENÉHO TERÉNU

KÓTA HRUBÝCH TERÉNNÍCH ÚPRAV

HLOUBKA VÝKOPU

KÓTA VÝKOPU

HLOUBKA DNA POTRUBÍ


KÓTA DNA POTRUBÍ

KÓTA PŮVODNÍHO TERÉNU

SROVNÁVACÍ ROVINA

STANIČENÍ [km/m]
PROFIL[mm]–MATERIÁL–DĚLKA[m]
SKLON[promile]–DĚLKA[m]
ULOŽENÍ
KAPACITNÍ PRŮTOK[l/s]–RYCHLOST[m/s]


Lysá nad Labem [689505]				
2652/2				
Asf.	Park.–dlažba	Trá.	Ch.–dl.	
11.60				
Stoka "A"			Hala	
km 0.0308				

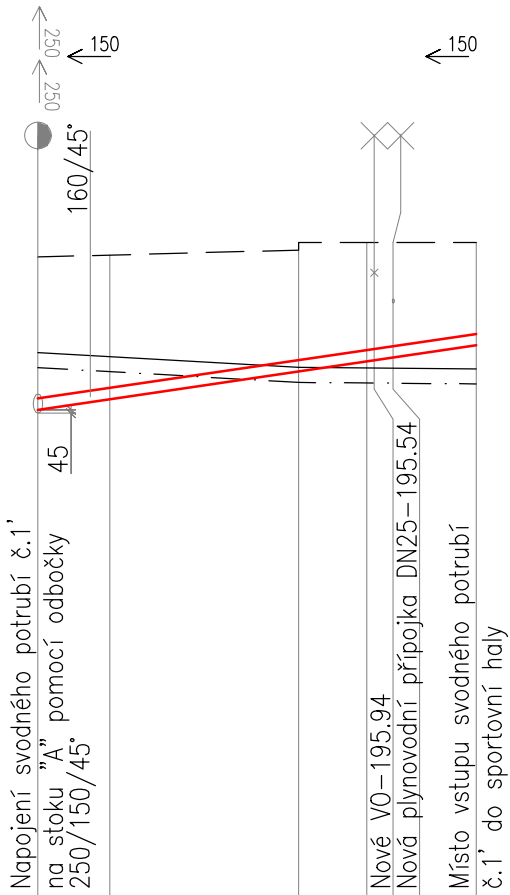

194.89	194.13	0.56	194.03	0.66	194.69	196.15
194.83	194.27	0.36	194.17	0.46	194.63	196.17
194.69	194.63	-0.14	194.53	-0.04	194.49	196.24
194.68	194.77	-0.29	194.67	-0.19	194.48	196.34
194.68	194.78	-0.30	194.68	-0.20	194.48	196.34
194.67	194.82	-0.34	194.72	-0.24	194.48	196.34
194.67	194.98	-0.51	194.88	-0.41	194.47	196.34

DN150–PVC–KG–SN8–11.60
73.48–11.60
Pískové lože
64.5–3.65


Lysá nad Labem [689505]			
2652/2			
Asf.	Park.–dlažba	Trá.	Ch.–dl.
11.60			
Stoka "A"			Hala
km 0.0422			

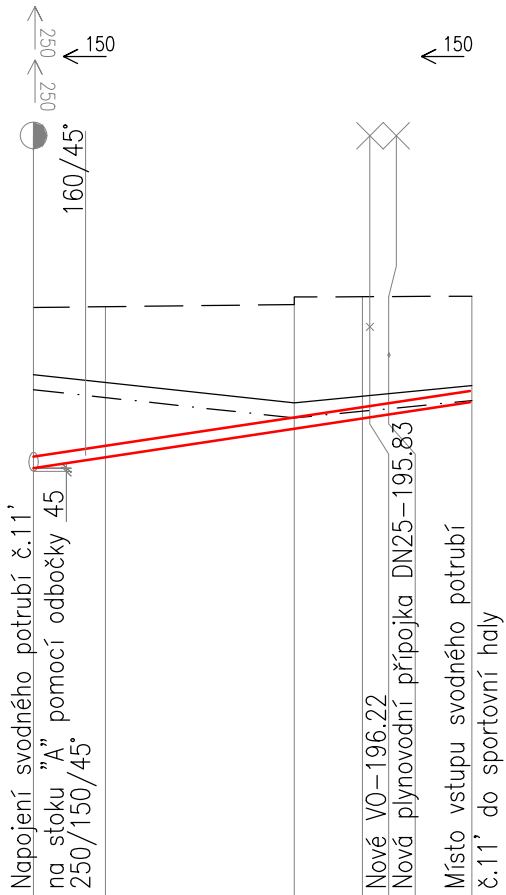

195.59	194.36	1.03	194.26	1.13	195.39	196.48
195.49	194.50	0.79	194.40	0.89	195.29	196.49
195.22	194.88	0.14	194.78	0.24	195.02	196.52
195.22	194.88	0.14	194.78	0.24	195.02	196.62
195.31	195.01	0.10	194.91	0.20	195.11	196.62
195.32	195.03	0.09	194.93	0.19	195.12	196.62
195.34	195.06	0.08	194.96	0.18	195.14	196.63
195.45	195.23	0.02	195.13	0.12	195.25	196.63

DN150–PVC–KG–SN8–11.60
75.25–11.60
Pískové lože
65.3–3.69

Lysá nad Labem [689505]				
2566/1				
Asf.	Park.–dlažba	Tr.	Ch.–dl.	
11.20				
Š3			Hala	

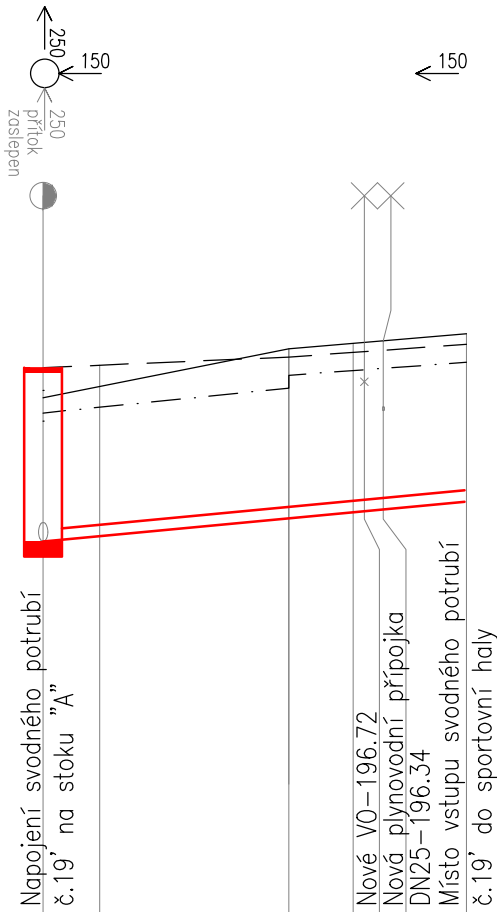


196.51	194.61	1.70	194.51	1.80	196.31	196.91
196.66	194.68	1.71	194.58	1.81	196.39	196.94
197.16	194.92	1.72	194.82	1.82	196.64	197.05
197.16	194.92	1.89	194.82	1.99	196.81	197.05
197.23	195.00	1.87	194.90	1.97	196.87	197.11
197.25	195.01	1.87	194.91	1.97	196.88	197.12
197.27	195.04	1.86	194.94	1.96	196.90	197.14
197.36	195.14	1.84	195.04	1.94	196.98	197.22

DN150–PVC–KG–SN8–11.20
47.32–11.20
Pískové lože
51.2–2.90

VZOROVÝ PŘÍČNÝ ŘEZ:

MĚŘÍTKO: NENÍ

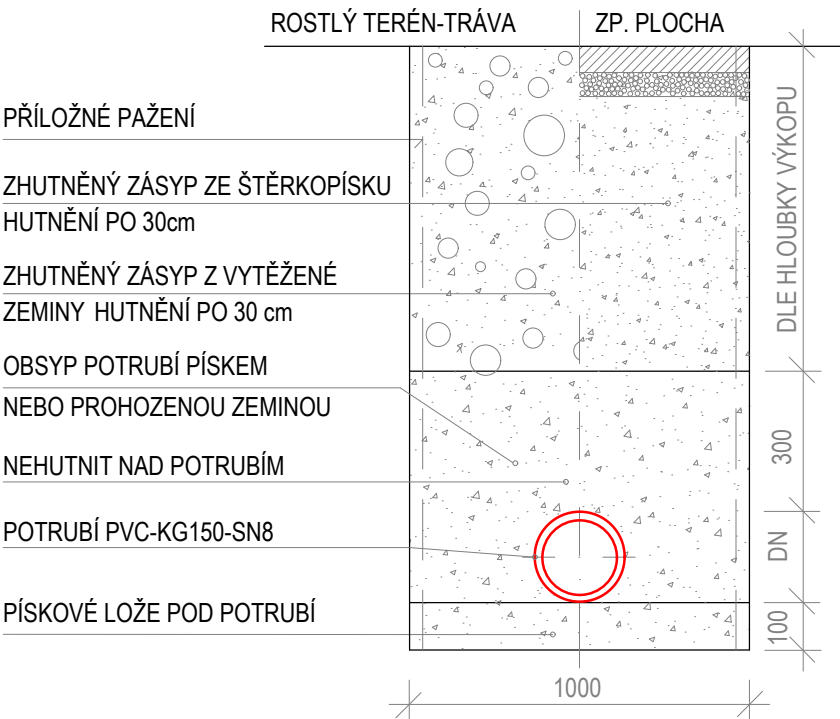

POZNÁMKA:

VŠECHNY VÝŠKOVÉ KÓTY JSOU VZTAŽENY K ±0,000 = 196,30 m.n.m. - 1.NP
OBJEKTU HALY, HLOUBKY VÝKOPU JSOU VZTAŽENY K H.T.U.

PŘED ZAHÁJENÍM VÝKOPOVÝCH PRACÍ JE NUTNO VŠECHNY ZNÁMÉ STÁVAJÍCÍ
SÍTĚ VYTYČIT.

OBNAŽENÉ SÍTĚ NUTNO VE VÝKOPU ŘÁDNĚ ZAJISTIT PROTI POŠKOZENÍ - PO
CELOU DOBU VÝSTAVBY.

POTRUBÍ KANALIZACE BUDOU VE VÝKOPECH ULOŽENA NA PEČLIVĚ
PŘIPRAVENÁ DNA VÝKOPŮ - UPRAVENÁ DO POŽADOVANÉHO PROFILU A
SPÁDU. NA TAKTO PŘIPRAVENÁ DNA BUDOU PROVEDENA ŠTĚRKOPÍSKOVÁ
LOŽE tl. 100mm. POKLÁDKA POTRUBÍ BUDE PROVEDENA DLE MONTÁŽNÍHO
PŘEDPISU VÝROBCE. ROVNĚŽ OBSYP POTRUBÍ A CELKOVÝ ZÁSYP tl. 300mm
SE ZHUTNĚNÍM BUDE PROVEDEN DLE POKYNŮ VÝROBCE.

LEGENDA:

Š3

NOVÁ BETONOVÁ KANALIZAČNÍ ŠACHTA - ø1000mm
OPATŘENA LITINOVÝM POKLOPEM D400
- s pantem a odvětráním
- poklop umístit do nivelety zpevněné plochy

TENTO VÝKRES JE CHRÁNĚN AUTORSKÝMI PRÁVY.		
± 0,000 = 196,300 m.n.m.		
PROJEKT / PROJECT: SPORTOVNÍ HALA LYSÁ NAD LABEM LYSÁ NAD LABEM, KATASTRÁLNÍ ÚZEMÍ LYSÁ NAD LABEM		
ČÁST PROJEKTU: SO03 - VODOVOD A KANALIZACE SO03.b - SPLAŠKOVÁ KANALIZACE		
INVESTOR / CLIENT: MĚSTO LYSÁ NAD LABEM Husovo náměstí 23, 289 22 Lysá nad Labem, IČO: 00239402, DIČ: CZ00239402		
ZPRACOVATEL ČÁSTI / SUBCONTRACTOR:  Dlouhá 101, Hradec Králové 500 03; T: 773 550 371; E: info@jika-cz.cz; W: www.jika-cz.cz		
AUTORIZAČNÍ RAZÍTKO / AUTHORIZATION:	PÁŘE / SET:	
ZODPOVĚDNÝ PROJEKTANT / RESPONSIBLE DESIGNER: Ing. Jiří Slánský		
ZPRACOVATEL / DRAWN BY: Bc. Martin Lánský, DiS.		
KONTROLOVAL / CHECKED BY: Ing. Dominik Jareš		
FÁZE / PHASE: DPS - Dokumentace pro provedení stavby		
OBJEKT/BUILDING: SPORTOVNÍ HALA LYSÁ NAD LABEM		
MĚŘÍTKO / SCALE: 1:200/100	ČÍSLO PROJEKTU / PROJECT NUMBER J201908015	
NÁZEV VÝKRESU / TITLE: PODÉLNÉ PROFILY SVODNÝCH POTRUBÍ SPLAŠKOVÉ KANALIZACE		
ČÍSLO VÝKRESU / DRAWING No.: SO03.b.05	DATUM / DATE: 05/2020	REVIZE: X