PODROBNÁ SITUACE

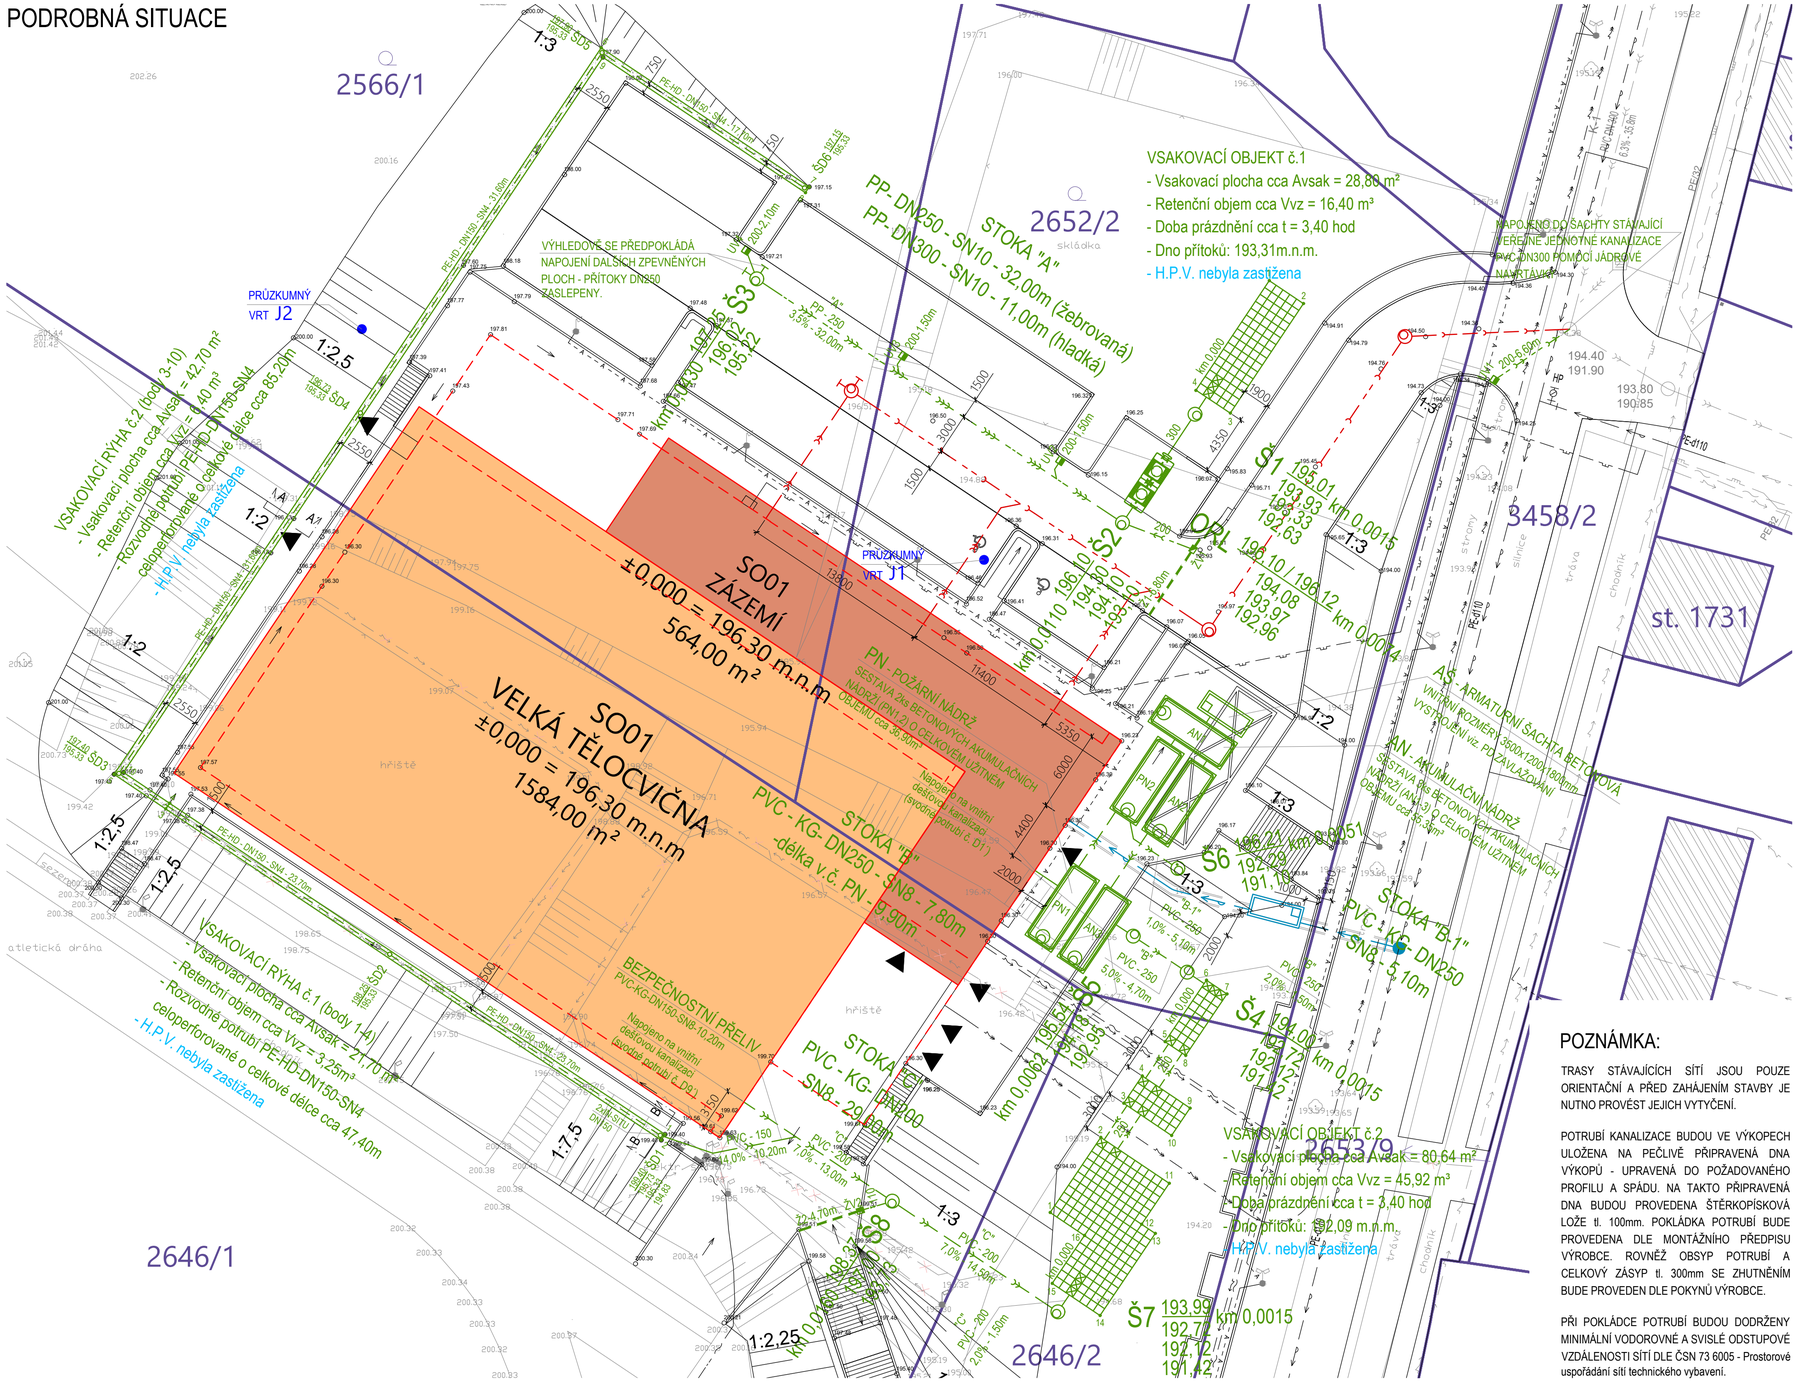

POZNÁMKA:

TRASY STÁVAJÍCÍCH SÍTÍ JSOU POUZE ORIENTAČNÍ A PŘED ZAHÁJENÍM STAVBY JE NUTNO PROVÉST JEJICH VYTYČENÍ.

POTRUBÍ KANALIZACE BUDOU VE VÝKOPECH ULOŽENA NA PEČLIVĚ PŘIPRAVENÁ DNA VÝKOPŮ - UPRAVENÁ DO POŽADOVANÉHO PROFILU A SPÁDU. NA TAKTO PŘIPRAVENÁ DNA BUDOU PROVEDENA ŠTĚRKOPÍSKOVÁ LOŽE tl. 100mm. POKLÁDKA POTRUBÍ BUDE PROVEDENA DLE MONTÁŽNÍHO PŘEDPISU VÝROBCE. ROVNĚŽ OBSYP POTRUBÍ A CELKOVÝ ZÁSYP tl. 300mm SE ZHUTNĚNÍM BUDE PROVEDEN DLE POKYNŮ VÝROBCE.

PŘI POKLÁDCE POTRUBÍ BUDOU DODRŽENY MINIMÁLNÍ VODOROVNÉ A SVISLÉ ODSTUPOVÉ VZDÁLENOSTI SÍTÍ DLE ČSN 73 6005 - Prostorové uspořádání sítí technického vybavení.

LEGENDA:

SŠstáv. — STÁVAJÍCÍ KANALIZAČNÍ ŠACHTA - ø1000mm - ø1500mm

Š — NOVÁ BETONOVÁ KANALIZAČNÍ ŠACHTA - ø1000mm
- tloušťka stěny skruží 120mm
- litinový poklop s pantem

Š — NOVÁ BETONOVÁ KANALIZAČNÍ ŠACHTA - ø1000mm
- tloušťka stěny skruží 120mm
- litinový poklop s pantem

Š6 — NOVÝ ODBĚRNÝ OBJEKT POŽÁRNÍ VODY
- betonová šachta - ø1000mm
- tloušťka stěny skruží 120mm
- litinový poklop s pantem

ŠD — PLASTOVÁ KANALIZAČNÍ ŠACHTA - ø315 mm
- tělo šachty u korugované trouby ø315 mm
- PP dno rovné

ORL — ODLUČOVAČ ROPNÝCH LÁTEK
- válcová dvouplášťová nádrž s armovací výztuží
- tloušťka stěny skruží 120mm
- litinový poklop s pantem

PN — BETONOVÁ POŽÁRNÍ NÁDRŽ
- sestava tvořena dvěma betonovýma nádržemi (PN1,2)
- celkový užitný objem: cca 36,90m³
- užitný objem jedné nádrže: cca 18,45m³
- vnější rozměry jedné nádrže: 2,17 x 6,30 x 2,30m

AN — BETONOVÁ AKUMULAČNÍ NÁDRŽ
- sestava tvořena třemi betonovýma nádržemi (AN1,2,3)
- celkový užitný objem: cca 55,35m³
- užitný objem jedné nádrže: cca 18,45m³
- vnější rozměry jedné nádrže: 2,17 x 6,30 x 2,30m

UV — NOVÉ BETONOVÉ ULIČNÍ VPUSTI
- viz. projektová dokumentace dopravních komunikací

ŽV — NOVÉ ŽLABOVÉ VPUSTI
- viz. projektová dokumentace dopravních komunikací

VSAKOVACÍ OBJEKT
- z PP boxů o půdorysném rozměru 600x600mm

Ž — LINIOVÉ ODVODŇOVACÍ ŽLABY
- z polymerbetonu a polyesteru
- zatížení A15 a D400

VŠ — BETONOVÁ VODOMĚRNÁ ŠACHTA
- vnitřní rozměry: 3800x1200x1800mm
- litinový poklop 600x600mm - B125

AŠ — BETONOVÁ ARMATURNÍ ŠACHTA
- vnitřní rozměry: 3800x1200x1800mm
- litinový poklop 600x600mm - D400

OKOLNÍ STÁVAJÍCÍ OBJEKTY

NOVĚ BUDOVANÉ OBJEKTY

KATASTRÁLNÍ MAPA

380/2 — PARCELNÍ ČÍSLA

LEGENDA INŽ. SÍTÍ:

RUŠENÉ SÍTĚ:
- STÁVAJÍCÍ PODZEMNÍ ELEKTRICKÉ VEDENÍ NN - RUŠENO

STÁVAJÍCÍ SÍTĚ:
- STÁVAJÍCÍ VEŘEJNÝ VODOVODNÍ ŘAD
- VEŘEJNÝ VODOVODNÍ ŘAD - realizace se předpokládá před výstavbou sportovní haly
- STÁVAJÍCÍ JEDNOTNÁ VEŘEJNÁ KANALIZACE
- STÁVAJÍCÍ KANALIZAČNÍ PŘÍPOJKY
- STÁVAJÍCÍ PODZEMNÍ ELEKTRICKÉ VEDENÍ NN
- STÁVAJÍCÍ PLYNOVODNÍ ŘAD
- STÁVAJÍCÍ SDĚLOVACÍ KABELY

NOVÉ SÍTĚ:
- NOVÁ PŘÍPOJKA SPLAŠKOVÉ KANALIZACE - potrubí PP-SN10 (žebrované)
- NOVÁ AREÁLOVÁ SPLAŠKOVÁ KANALIZACE - potrubí PP-SN10 (žebrované)
- NOVÁ SVODNÁ POTRUBÍ SPLAŠKOVÉ KANALIZACE - potrubí PVC-KG-SN8
- NOVÁ AREÁLOVÁ DEŠŤOVÁ KANALIZACE - potrubí PP-SN10 (žebrované, hladké)
- NOVÉ PŘÍPOJKY DEŠŤOVÉ KANALIZACE Z ULIČNÍCH VPUSTÍ - potrubí PP-SN10 (hladké)
- NOVÉ PŘÍPOJKY DEŠŤOVÉ KANALIZACE Z LINIOVÝCH ŽLABŮ - potrubí PP-SN10 (hladké)
- NOVÁ SVODNÁ POTRUBÍ DEŠŤOVÉ KANALIZACE - potrubí PVC-KG-SN8
- NOVÉ DRENÁŽNÍ POTRUBÍ - potrubí PE-HD-SN4 - (perforace 360°)
- NOVÁ VODOVODNÍ PŘÍPOJKA - potrubí PE100 RC SDR11 / PN16
- NOVÁ PŘÍPOJKA PLYNOVODU
- NOVÉ PODZEMNÍ ELEKTRICKÉ VEDENÍ NN
- NOVÉ PODZEMNÍ ELEKTRICKÉ VEDENÍ VN
- NOVÉ SDĚLOVACÍ KABELY
- NOVÉ VEŘEJNÉ OSVĚTLENÍ

TENTO VÝKRES JE CHRÁNĚN AUTORSKÝMI PRÁVY.

S — ± 0,000 = 196,300 m.n.m.

NÁZEV STAVBY / BUILDING:
SPORTOVNÍ HALA LYSÁ NAD LABEM
LYSÁ NAD LABEM, KATASTRÁLNÍ ÚZEMÍ LYSÁ NAD LABEM

ČÁST PROJEKTU:
SO03 - VODOVOD A KANALIZACE
SO03.c - DEŠŤOVÁ KANALIZACE

INVESTOR / CLIENT:
MĚSTO LYSÁ NAD LABEM
Husovo náměstí 23, 289 22 Lysá nad Labem, IČO: 00239402, DIČ: CZ00239402

ZPRACOVATEL ČÁSTI / SUBCONTRACTOR:
JIKA CZ
Dlouhá 101, Hradec Králové 500 03; T: 773 550 371; E: info@jika-cz.cz; W: www.jika-cz.cz

AUTORIZAČNÍ RAZÍTKO / AUTHORIZATION: | PARÉ / SET:

ZODPOVĚDNÝ PROJEKTANT / RESPONSIBLE DESIGNER:
Ing. Jiří Slánský

ZPRACOVAL / DRAWN BY:
Bc. Martin Lánský, DiS.

KONTROLOVAL / CHECKED BY:
Ing. Dominik Jareš

FÁZE / PHASE:
DPS - Dokumentace pro provedení stavby

OBJEKT/BUILDING:
SPORTOVNÍ HALA LYSÁ NAD LABEM

MĚŘÍTKO / SCALE:	ČÍSLO PROJEKTU / PROJECT NUMBER
1:250	**J201908015**

NÁZEV VÝKRESU / TITLE:
PODROBNÁ SITUACE

ČÍSLO VÝKRESU / DRAWING No.:	DATUM / DATE:	REVIZE:
SO03.c.02	05/2020	**X**