PODÉLNÝ PROFIL

DEŠŤOVÉ STOKY "C"

MĚŘÍTKA 1:200/100

LEGENDA TYPŮ ČAR
PŮVODNÍ TERÉN
HRUBÉ TERÉNNÍ ÚPRAVY
UPRAVENÝ TERÉN

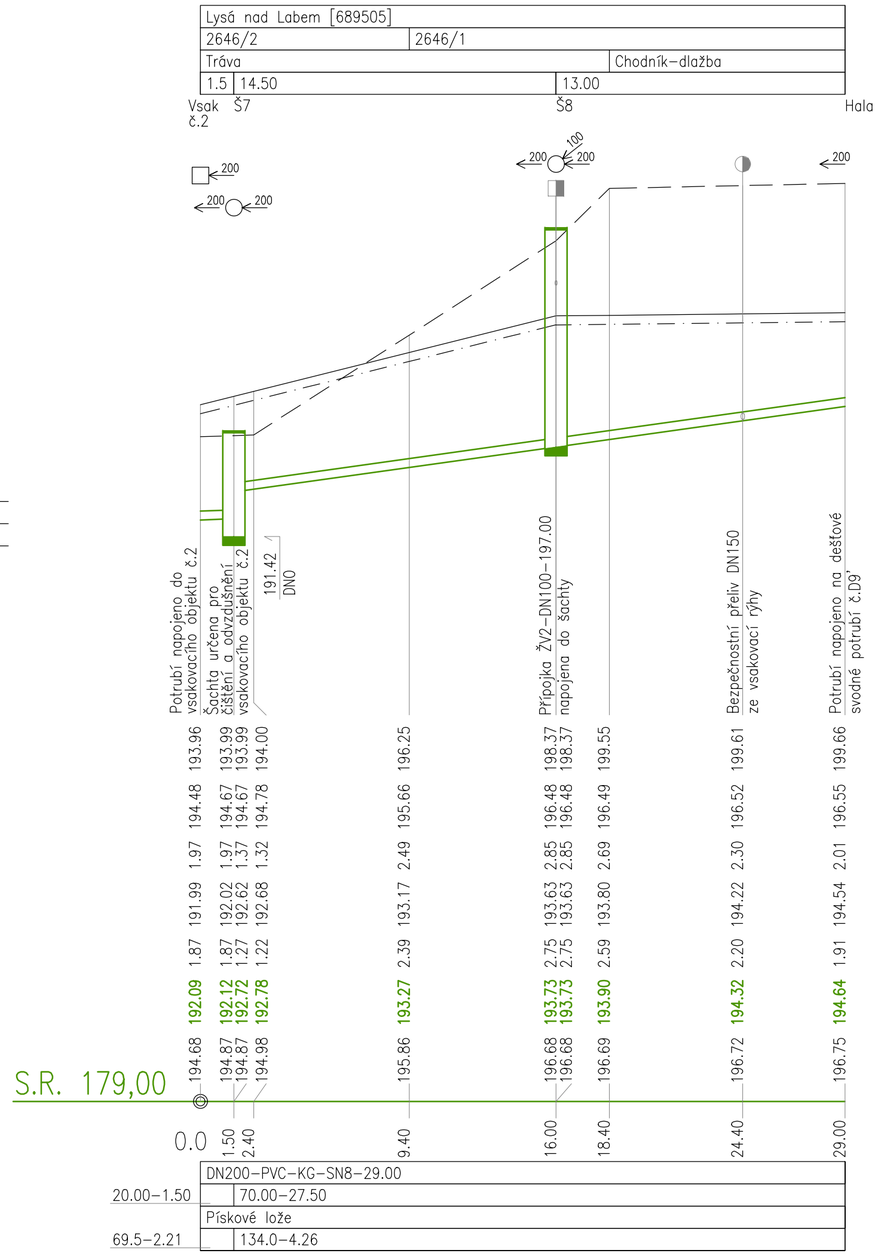

LEGENDA:

Š7

NOVÁ BETONOVÁ KANALIZAČNÍ ŠACHTA - ø1000mm
OPATŘENA LITINOVÝM POKLOPEM B125
- s pantem a odvětráním
- poklop umístit cca 100mm nad okolní travnatou plochu

Š8

NOVÁ BETONOVÁ KANALIZAČNÍ ŠACHTA - ø1000mm
OPATŘENA LITINOVÝM POKLOPEM B125
- s pantem a bez odvětrání
- poklop umístit cca 100mm nad okolní travnatou plochu

VSAK č.2

NOVÝ VSAKOVACÍ OBJEKT Z PP BOXŮ O ROZMĚRU 0,6x0,6x0,6m
- viz výkres č. SO03.c.12

ŽV2

NOVÁ ŽLABOVÁ VPUSŤ
- skladba liniového žlabu viz projektová dokumentace dopravních komunikací

POZNÁMKA:

VŠECHNY VÝŠKOVÉ KÓTY JSOU VZTAŽENY K ±0,000 = 196,30 m.n.m. - 1.NP OBJEKTU HALY, HLOUBKY VÝKOPU JSOU VZTAŽENY k H.T.U.

PŘED ZAHÁJENÍM VÝKOPOVÝCH PRACÍ JE NUTNO VŠECHNY ZNÁMÉ STÁVAJÍCÍ SÍTĚ VYTYČIT.

OBNAŽENÉ SÍTĚ NUTNO VE VÝKOPU ŘÁDNĚ ZAJISTIT PROTI POŠKOZENÍ - PO CELOU DOBU VÝSTAVBY.

POTRUBÍ KANALIZACE BUDOU VE VÝKOPECH ULOŽENA NA PEČLIVĚ PŘIPRAVENÁ DNA VÝKOPŮ - UPRAVENÁ DO POŽADOVANÉHO PROFILU A SPÁDU. NA TAKTO PŘIPRAVENÁ DNA BUDOU PROVEDENA ŠTĚRKOPÍSKOVÁ LOŽE tl. 100mm. POKLÁDKA POTRUBÍ BUDE PROVEDENA DLE MONTÁŽNÍHO PŘEDPISU VÝROBCE. ROVNĚŽ OBSYP POTRUBÍ A CELKOVÝ ZÁSYP tl. 300mm SE ZHUTNĚNÍM BUDE PROVEDEN DLE POKYNŮ VÝROBCE.

V PŘÍPADĚ, ŽE NEBUDOU OTVORY PRO PŘÍVODNÍ A ODTOKOVÉ POTRUBÍ (KTERÁ MAJÍ BÝT ZAÚSTĚNA NADE DNEM ŠACHTY) PROVEDENY VÝROBCEM ŠACHET, BUDOU PROVEDENY DODATEČNĚ JÁDROVOU NAVRTÁVKOU PŘÍMO NA STAVBĚ.

BEZPEČNOSTNÍ PŘELIV BUDE NA STOKU NAPOJEN POMOCÍ VYSAZENÉ ODBOČKY 200/150/45°.

VZOROVÝ PŘÍČNÝ ŘEZ:

MĚŘÍTKO: NENÍ

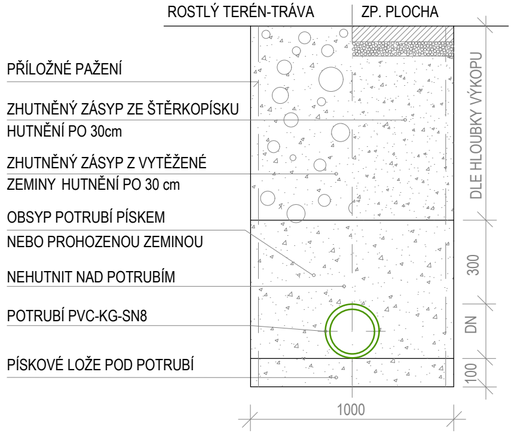

TENTO VÝKRES JE CHRÁNĚN AUTORSKÝMI PRÁVY.

± 0,000 = 196,300 m.n.m.

PROJEKT / PROJECT:
SPORTOVNÍ HALA LYSÁ NAD LABEM
LYSÁ NAD LABEM, KATASTRÁLNÍ ÚZEMÍ LYSÁ NAD LABEM

ČÁST PROJEKTU:
SO03 - VODOVOD A KANALIZACE
SO03.c - DEŠŤOVÁ KANALIZACE

INVESTOR / CLIENT:
MĚSTO LYSÁ NAD LABEM
Husovo náměstí 23, 289 22 Lysá nad Labem, IČO: 00239402, DIČ: CZ00239402

ZPRACOVATEL ČÁSTI / SUBCONTRACTOR:
JIKA CZ
Dlouhá 101, Hradec Králové 500 03; T: 773 550 371; E: info@jika-cz.cz; W: www.jika-cz.cz

AUTORIZAČNÍ RAZÍTKO / AUTHORIZATION:

PARÉ / SET:

ZODPOVĚDNÝ PROJEKTANT / RESPONSIBLE DESIGNER:
Ing. Jiří Slánský

ZPRACOVALA / DRAWN BY:
Bc. Martin Lánský, DiS.

KONTROLOVAL / CHECKED BY:
Ing. Dominik Jareš

FÁZE / PHASE:
DPS - Dokumentace pro provedení stavby

OBJEKT/BUILDING:
SPORTOVNÍ HALA LYSÁ NAD LABEM

MĚŘÍTKO / SCALE: 1:200/100

ČÍSLO PROJEKTU / PROJECT NUMBER: **J201908015**

NÁZEV VÝKRESU / TITLE:
PODÉLNÝ PROFIL DEŠŤOVÉ STOKY "C"

ČÍSLO VÝKRESU / DRAWING No.: SO03.c.05

DATUM / DATE: 05/2020

REVIZE: X