


ODLUČOVAČ ROPNÝCH LÁTEK:

ŘEZ:

MAX. PRŮTOK: 40 l/s  
MNOŽSTVÍ KALU: MALÉ  
ROZMĚRY: 4300x1555x1730 mm  
H.P.V. NEZJIŠTĚNA

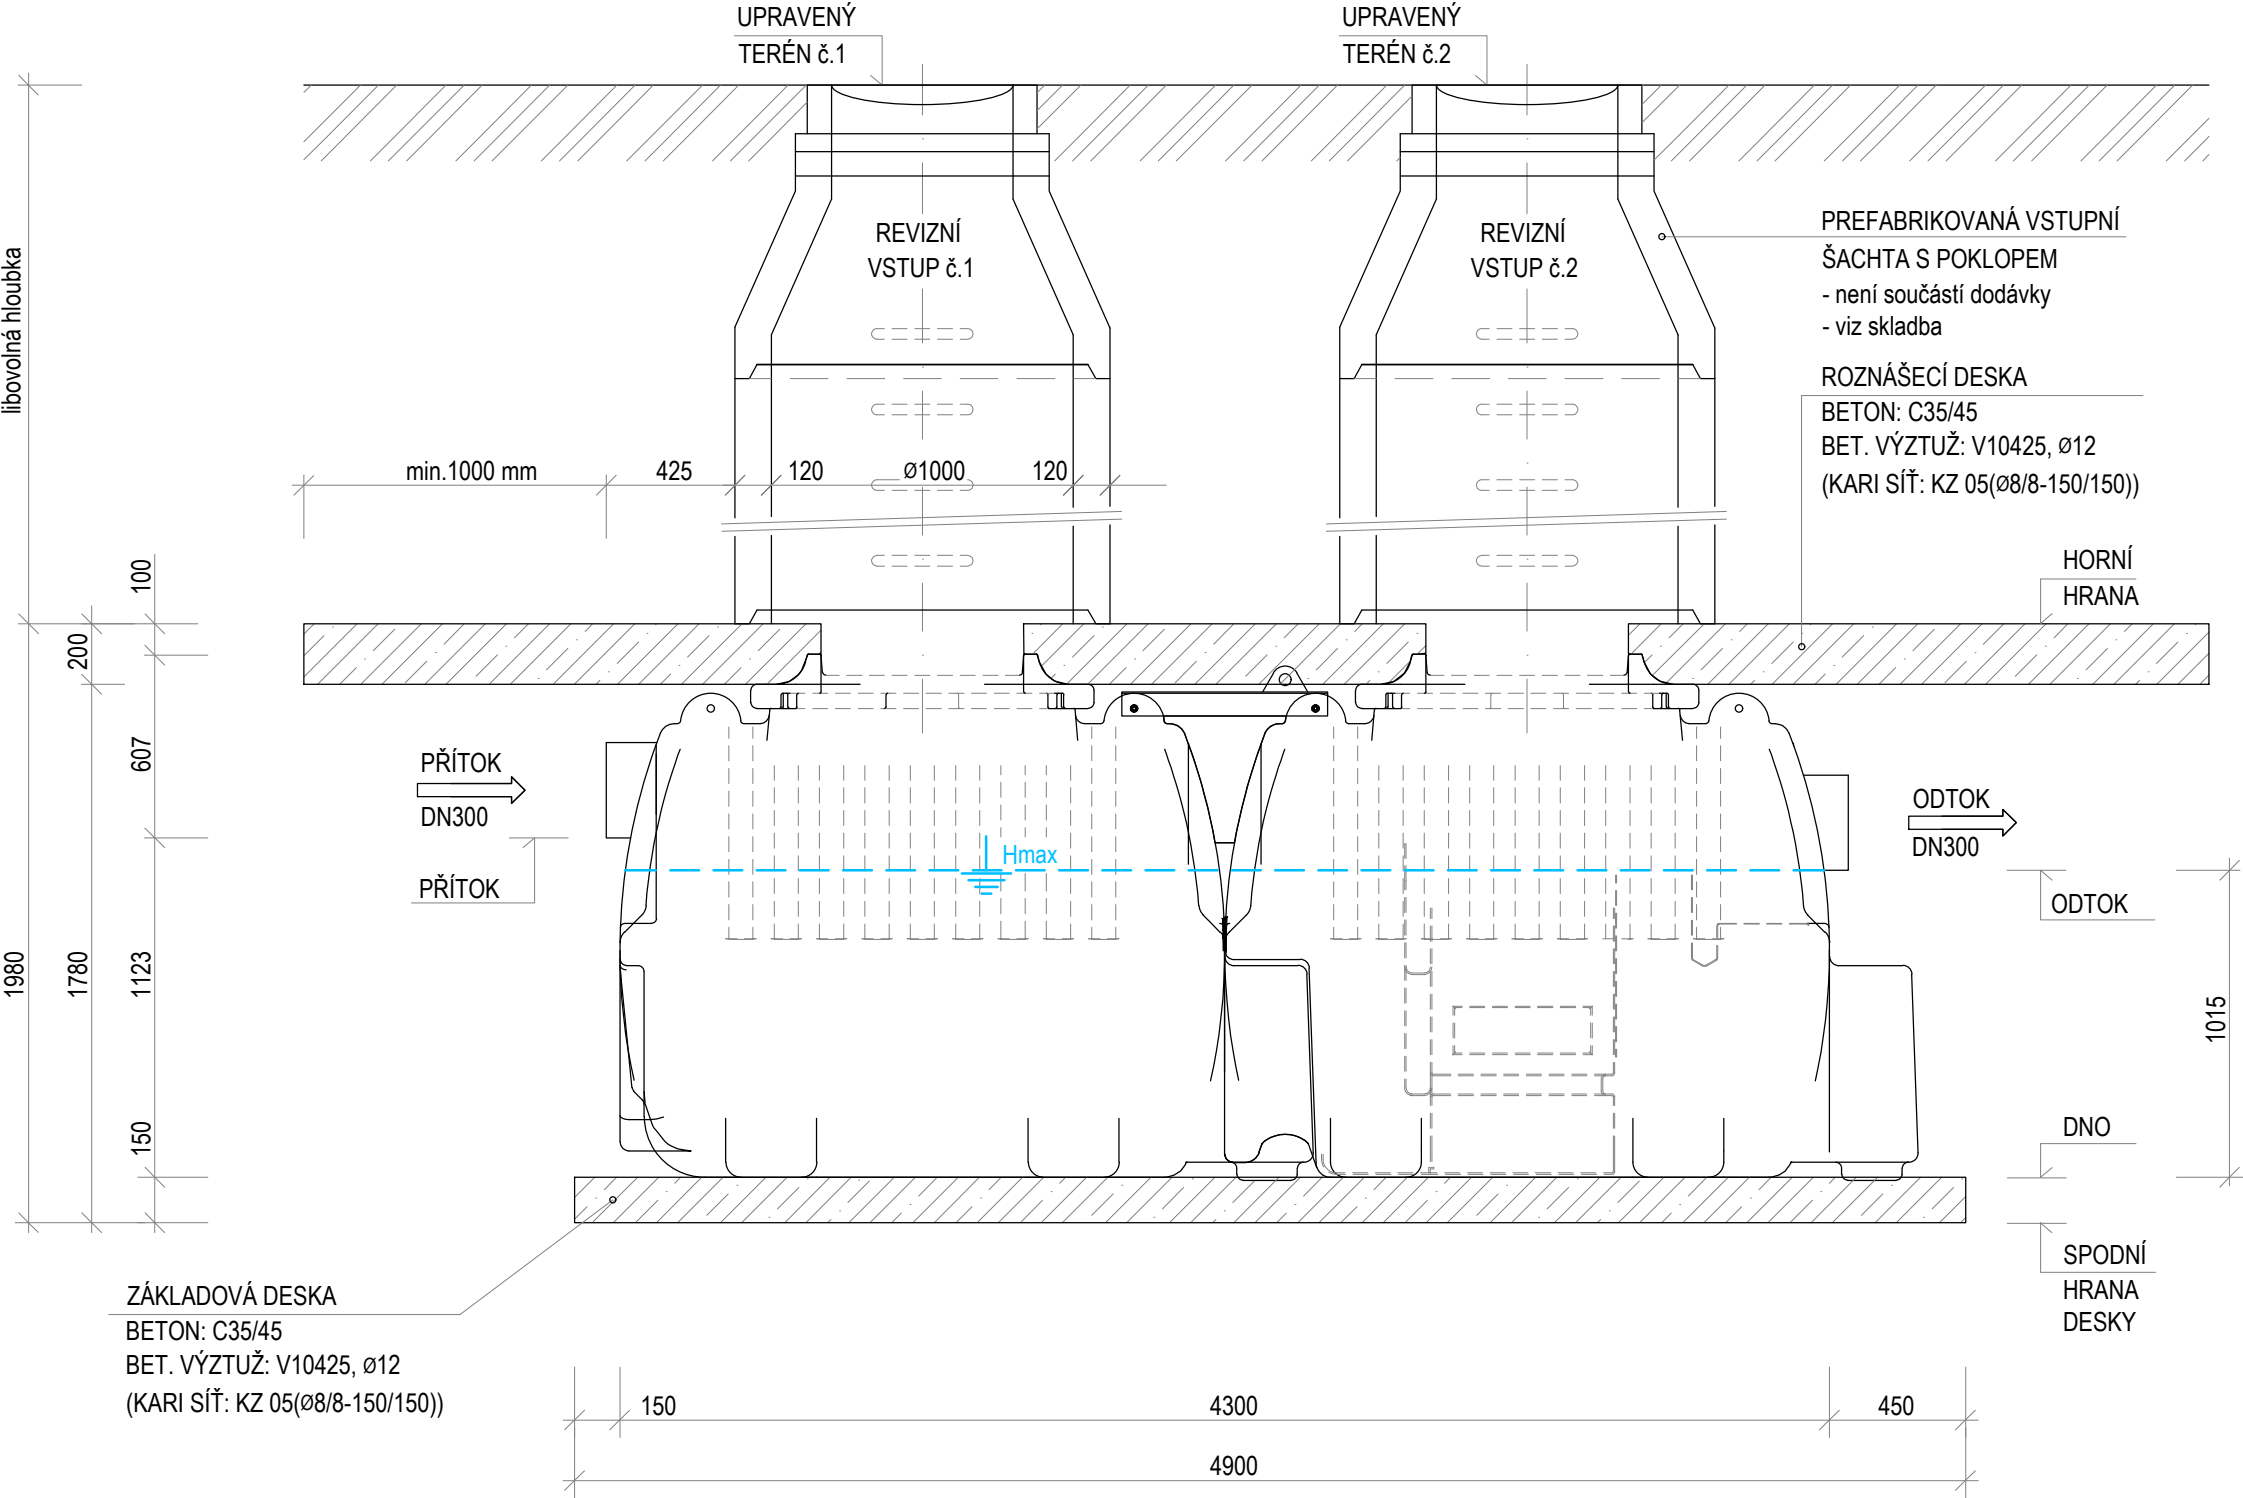

ORL:

PARAMETRY:

- POKLOP č.1: 196,08 m.n.m.
- UPRAVENÝ TERÉN č.1: 196,08 m.n.m.
- POKLOP č.2: 196,12 m.n.m.
- UPRAVENÝ TERÉN č.2: 196,12m.n.m.
- HORNÍ HRANA: 194,79 m.n.m.
- PŘÍTOK: 194,08 m.n.m.
- ODTOK: 193,97 m.n.m.
- DNO: 192,96 m.n.m.
- SPODNÍ HRANA DESKY: 192,81 m.n.m.
- Hmax: 193,97 m.n.m.

SKLADBA:

- |                  |                                                          |         |         |
|------------------|----------------------------------------------------------|---------|---------|
| - POKLOP:        | LITINOVÝ POKLOP S PANTEM D400 (rám + víko) bez odvětrání | 1.vstup | 2.vstup |
| - VYR. PRSTENEC: | 625 x 100                                                | 1ks     | 1ks     |
| - VYR. PRSTENEC: | 625 x 120                                                | 1ks     | 0ks     |
| - KÓNUS:         | 1000/625 x 670 PS+K                                      | 1ks     | 1ks     |
| - SKRUŽ:         | 1000 x 250 PS                                            | 1ks     | 0ks     |
| - SKRUŽ:         | 1000 x 500 PS                                            | 0ks     | 1ks     |
| - TĚSNĚNÍ:       | pro DN1000 Q.1                                           | 2ks     | 2ks     |

POKLOPY OSAZENY DO NIVELETY PARKOVIŠTĚ.

POZNÁMKA:

VŠECHNY VÝŠKOVÉ KÓTY JSOU VZTAŽENY K ±0,000 = 196,30 m.n.m. - 1.NP OBJEKTU HALY.

PRYŽOVÁ TĚSNĚNÍ LZE NAHRADIT VHODNOU TĚSNÍCÍ PĚNOU.

MNOŽSTVÍ ODVEDENÝCH ODPADNÍCH DEŠŤOVÝCH VOD ZE ZPEVNĚNÉ PLOCHY (PARKOVIŠTĚ) A JEHO OKOLÍ DO ODLUČOVAČE ROPNÝCH LÁTEK ČINÍ 20 l/s. JELIKOŽ SE V BUDOUCNU POČÍTÁ S ROZŠÍŘENÍM PARKOVACÍCH PLOCH, JE ORL ZÁMĚRNĚ PŘEDIMENZOVÁN (40 l/s) -> V BUDOUCNU JE MOŽNÉ ODVÉST DEŠŤOVÉ VODY Z NOVĚ BUDOVANÝCH ZPEVNĚNÝCH PLOCH PŘES ORL DO VSAKOVACÍHO OBJEKTU. ZMÍNĚNÝ VSAKOVACÍ OBJEKT BUDE ZAPOTŘEBÍ ROZŠÍŘIT.

VELIKOST ORL BYLA NAVRŽENA VÝROBCEM, TAK ABY BYLO SPLNĚNO PŘEDČIŠTĚNÍ ODPADNÍ DEŠŤOVÉ VODY C10-C40 < 0,2 mg/l.

ORL BUDE VYBAVEN JÍMKOU PRO MALÉ MNOŽSTVÍ KALU, KOALESCENČNÍM FILTREM A DOČIŠŤOVACÍ JEDNOTKOU.

ODBĚR VZORKU PŘEDČIŠTĚNÉ VODY, BUDE UMOŽŇOVAT ŠACHTA ZA ODLUČOVAČEM ROPNÝCH LÁTEK (§1).

H.P.V. NEBYLA NAMĚŘENA.

TENTO VÝKRES JE CHRÁNĚN AUTORSKÝMI PRÁVY.

± 0,000 = 196,300 m.n.m.

PROJEKT / PROJECT:

SPORTOVNÍ HALA LYSÁ NAD LABEM  
LYSÁ NAD LABEM, KATASTRÁLNÍ ÚZEMÍ LYSÁ NAD LABEM

ČÁST PROJEKTU:

SO03 - VODOVOD A KANALIZACE  
SO03.c - DEŠŤOVÁ KANALIZACE

INVESTOR / CLIENT:

MĚSTO LYSÁ NAD LABEM  
Husovo náměstí 23, 289 22 Lysá nad Labem, IČO: 00239402, DIČ: CZ00239402

ZPRACOVATEL ČÁSTI / SUBCONTRACTOR:

JIKACZ

Dlouhá 101, Hradec Králové 500 03; T: 773 550 371; E: info@jika-cz.cz; W: www.jika-cz.cz

AUTORIZAČNÍ RAZÍTKO / AUTHORIZATION:

PARÉ / SET:

ZODPOVĚDNÝ PROJEKTANT / RESPONSIBLE DESIGNER:

Ing. Jiří Slánský

ZPRACOVATEL / DRAWN BY:

Bc. Martin Lánský, DiS.

KONTROLOVAL / CHECKED BY:

Ing. Dominik Jareš

FAZE / PHASE:

DPS - Dokumentace pro provedení stavby

OBJEKT/BUILDING:

SPORTOVNÍ HALA LYSÁ NAD LABEM

MĚŘÍTKO / SCALE:

1:25

ČÍSLO PROJEKTU / PROJECT NUMBER

J201908015

NÁZEV VÝKRESU / TITLE:

ODLUČOVAČ ROPNÝCH LÁTEK

ČÍSLO VÝKRESU / DRAWING No.:

SO03.c.10

DATUM / DATE:

05/2020

REVIZE:

x