


ŘEZ VSAKOVACÍ RÝHOU:

BEZ MĚŘÍTKA

ŘEZ A-A´:

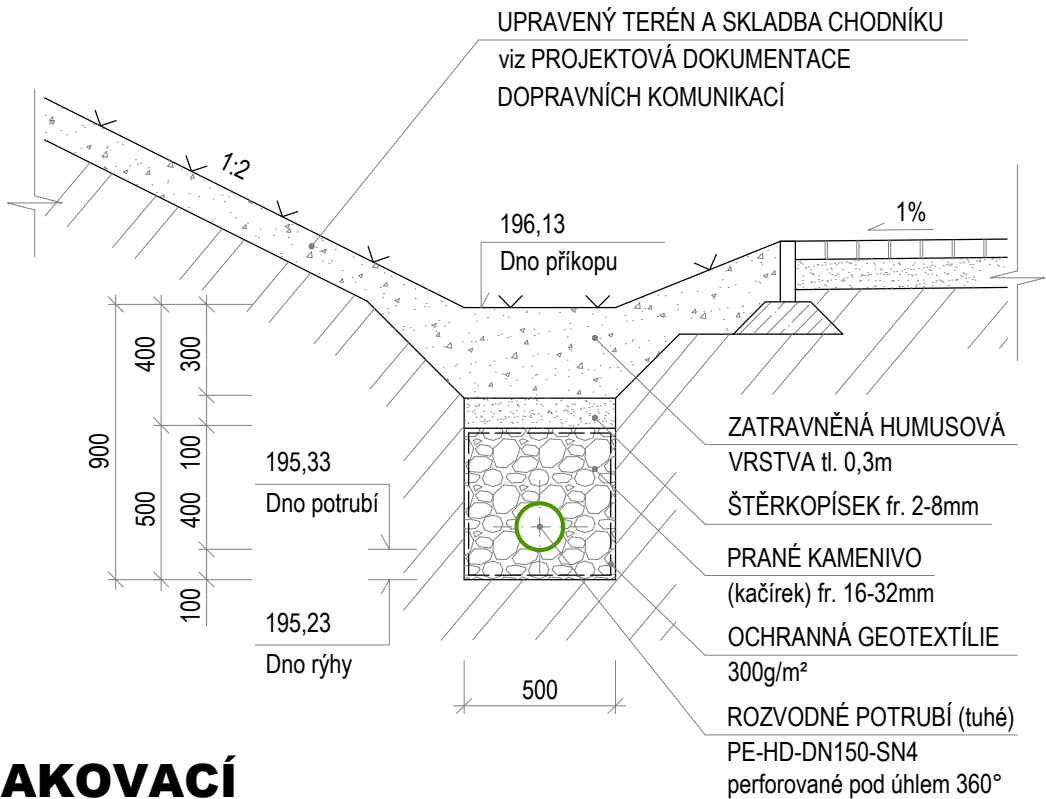

VSAKOVACÍ RÝHA č.1:

MINIMÁLNÍ POŽADOVANÉ PARAMETRY:

- Vsakovací ploch $A_{vsak} = 7,70 \text{ m}^2$
- Retenční objem $V_{vz} = 2,40 \text{ m}^3$
- Doba prázdňení $T_{pr} = 2,10 \text{ hod}$

PARAMETRY NAVRŽENÉ VSAKOVACÍ RÝHY:

- Délka $L = 43,40 \text{ m}$
- Šířka $š = 0,50 \text{ m}$
- Výška $h = 0,50 \text{ m}$
- Vsakovací ploch $A_{vsak} = 21,70 \text{ m}^2$
- Celkový objem $V = 10,85 \text{ m}^3$
- Retenční objem $V_{vz} = 3,25 \text{ m}^3$
- Doba prázdňení $T_{pr} = <2,10 \text{ hod}$

VSAKOVACÍ RÝHA č.2:

MINIMÁLNÍ POŽADOVANÉ PARAMETRY:

- Vsakovací ploch $A_{vsak} = 9,00 \text{ m}^2$
- Retenční objem $V_{vz} = 2,90 \text{ m}^3$
- Doba prázdňení $T_{pr} = 2,10 \text{ hod}$

PARAMETRY NAVRŽENÉ VSAKOVACÍ RÝHY:

- Délka $L = 85,40 \text{ m}$
- Šířka $š = 0,50 \text{ m}$
- Výška $h = 0,50 \text{ m}$
- Vsakovací ploch $A_{vsak} = 42,70 \text{ m}^2$
- Celkový objem $V = 21,35 \text{ m}^3$
- Retenční objem $V_{vz} = 6,40 \text{ m}^3$
- Doba prázdňení $T_{pr} = <2,10 \text{ hod}$

POZNÁMKA:

PŘED SAMOTNOU REALIZACÍ VSAKOVACÍ RÝHY, JE NUTNÉ OVĚŘIT HYDROGEOLOGEM KOEFICIENT VSAKOVÁNÍ V MÍSTĚ REALIZACE, A PŘÍPADNĚ UPŘESNIT ROZMĚRY RÝHY.


POTRUBÍ KANALIZACE BUDOU VE VÝKOPECH ULOŽENA NA PEČLIVĚ PŘIPRAVENÁ DNA VÝKOPŮ - UPRAVENÁ DO POŽADOVANÉHO PROFILU A SPÁDU. NA TAKTO PŘIPRAVENÁ DNA BUDOU PROVEDENA ŠTĚRKOPÍSKOVÁ LOŽE tl. 100mm. POKLÁDKA POTRUBÍ BUDE PROVEDENA DLE MONTÁŽNÍHO PŘEDPISU VÝROBCE. ROVNĚŽ OBSYP POTRUBÍ A CELKOVÝ ZÁSYP tl. 300mm SE ZHTNĚNÍM BUDE PROVEDEN DLE POKYNŮ VÝROBCE. UCHYCENÍ OBJÍMKAMI BUDE TAKTÉŽ PROVEDENO DLE POKYNŮ VÝROBCE.

DRENÁŽNÍ POTRUBÍ BUDE ULOŽENO POD TERÉNEM DO LOŽE (ŠÍŘKY 500mm) Z DROBNÉHO KAMENIVA frakce 16-32mm (cca 100mm POD POTRUBÍ A 250mm NAD POTRUBÍ. LOŽE SPOLU S OBSYPEM BUDE OBALENO GEOTEXTILIÍ - OCHRANA PROTI ZANÁŠENÍ JEMNOU HLÍNOU.

MAXIMÁLNÍ HLOUBKA PLASTOVÉ ŠACHTY ČINÍ 6,00m, V PŘÍPADĚ POTŘEBY VĚTŠÍ HLOUBKY, NUTNO KONZULTOVAT S JEJÍM VÝROBCEM.

H.P.V. NEBYLA ZASTIŽENA.

ŘEZ B-B´:

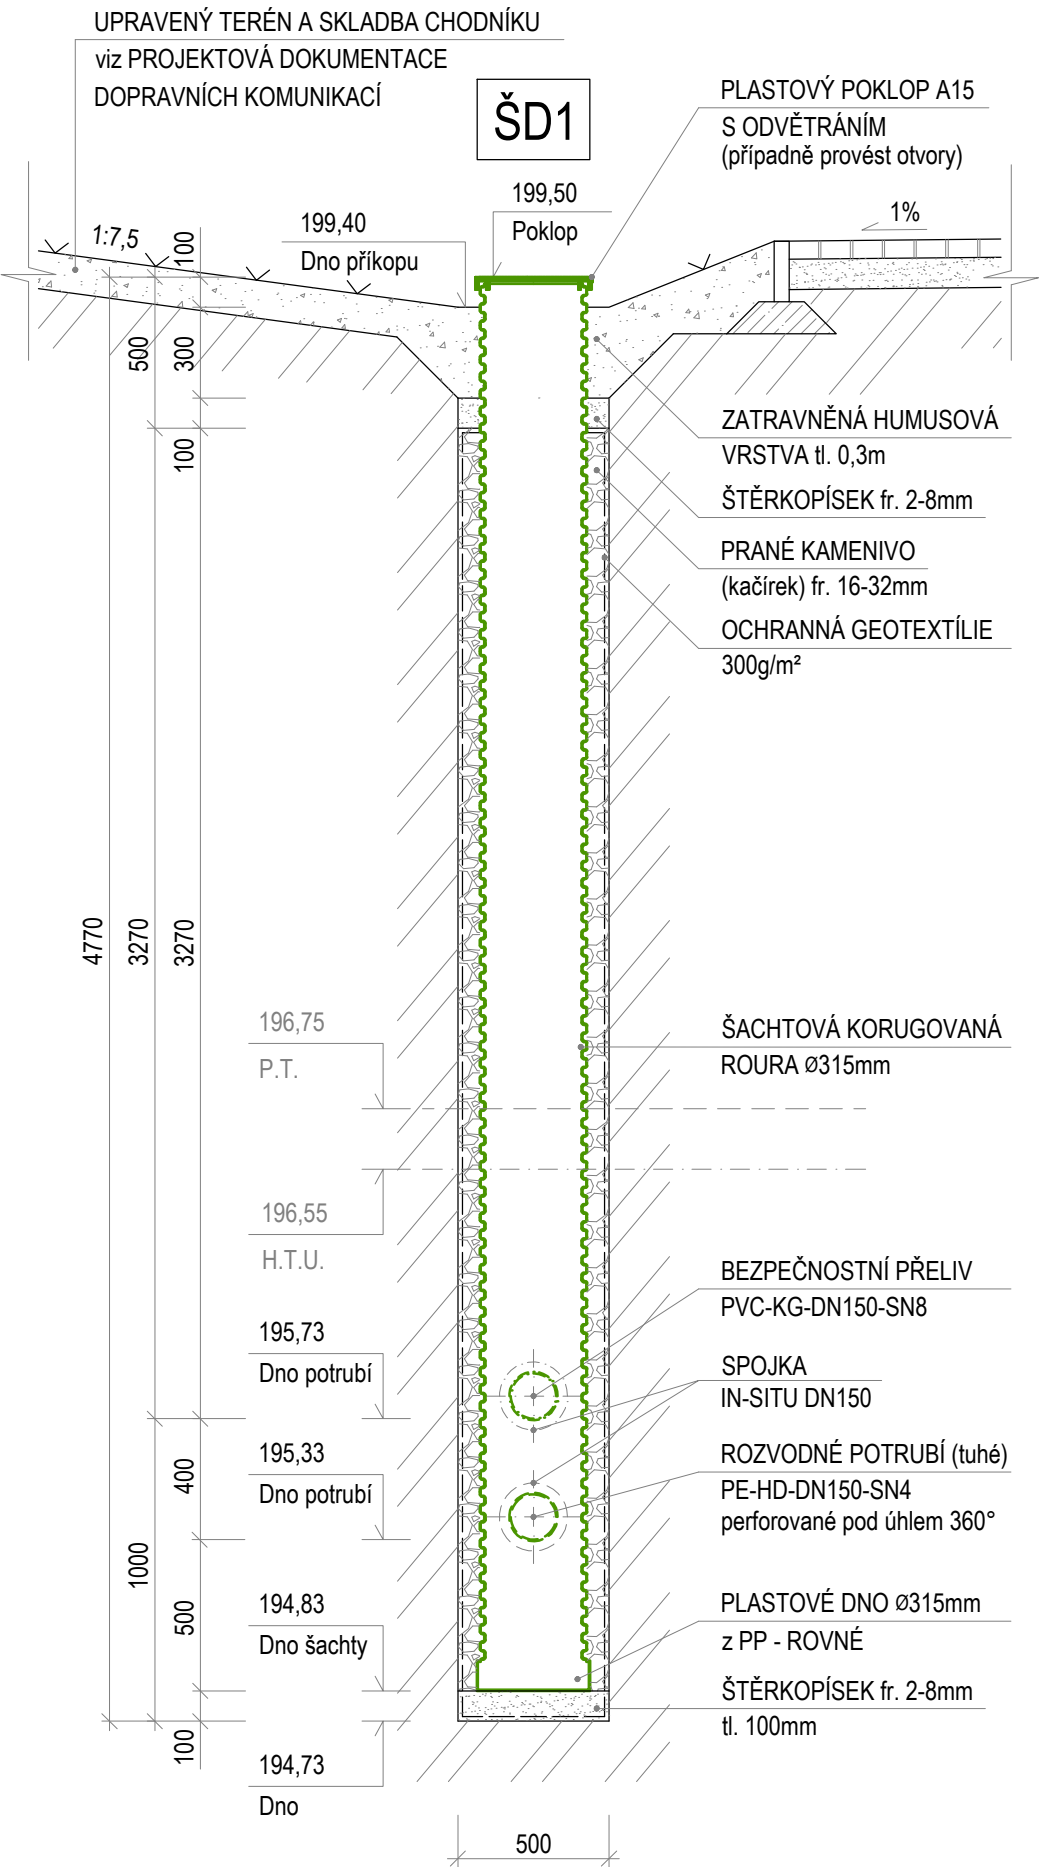

TENTO VÝKRES JE CHRÁNĚN AUTORSKÝMI PRÁVY.

± 0,000 = 196,300 m.n.m.

PROJEKT / PROJECT:

SPORTOVNÍ HALA LYSÁ NAD LABEM

LYSÁ NAD LABEM, KATASTRÁLNÍ ÚZEMÍ LYSÁ NAD LABEM

ČÁST PROJEKTU:

SO03 - VODOVOD A KANALIZACE

SO03.c - DEŠŤOVÁ KANALIZACE

INVESTOR / CLIENT:

MĚSTO LYSÁ NAD LABEM

Husovo náměstí 23, 289 22 Lysá nad Labem, IČO: 00239402, DIČ: CZ00239402

ZPRACOVATEL ČÁSTI / SUBCONTRACTOR:



Dlouhá 101, Hradec Králové 500 03; T: 773 550 371; E: info@jika-cz.cz; W: www.jika-cz.cz

AUTORIZAČNÍ RAZÍTKO / AUTHORIZATION:

PARÉ / SET:

ZODPOVĚDNÝ PROJEKTANT / RESPONSIBLE DESIGNER:

Ing. Jiří Slánský

ZPRACOVALA / DRAWN BY:

Bc. Martin Lánský, DiS.

KONTROLOVAL / CHECKED BY:

Ing. Dominik Jareš

FÁZE / PHASE:

DPS - Dokumentace pro provedení stavby

OBJEKT/BUILDING:

SPORTOVNÍ HALA LYSÁ NAD LABEM

MĚŘÍTKO / SCALE:

-/-

ČÍSLO PROJEKTU / PROJECT NUMBER

J201908015

NÁZEV VÝKRESU / TITLE:

ŘEZ VSAKOVACÍ RÝHOU

ČÍSLO VÝKRESU / DRAWING No.:

SO03.c.13

DATUM / DATE:

05/2020

REVIZE:

X