


SO05.02 Přehledové schéma TS

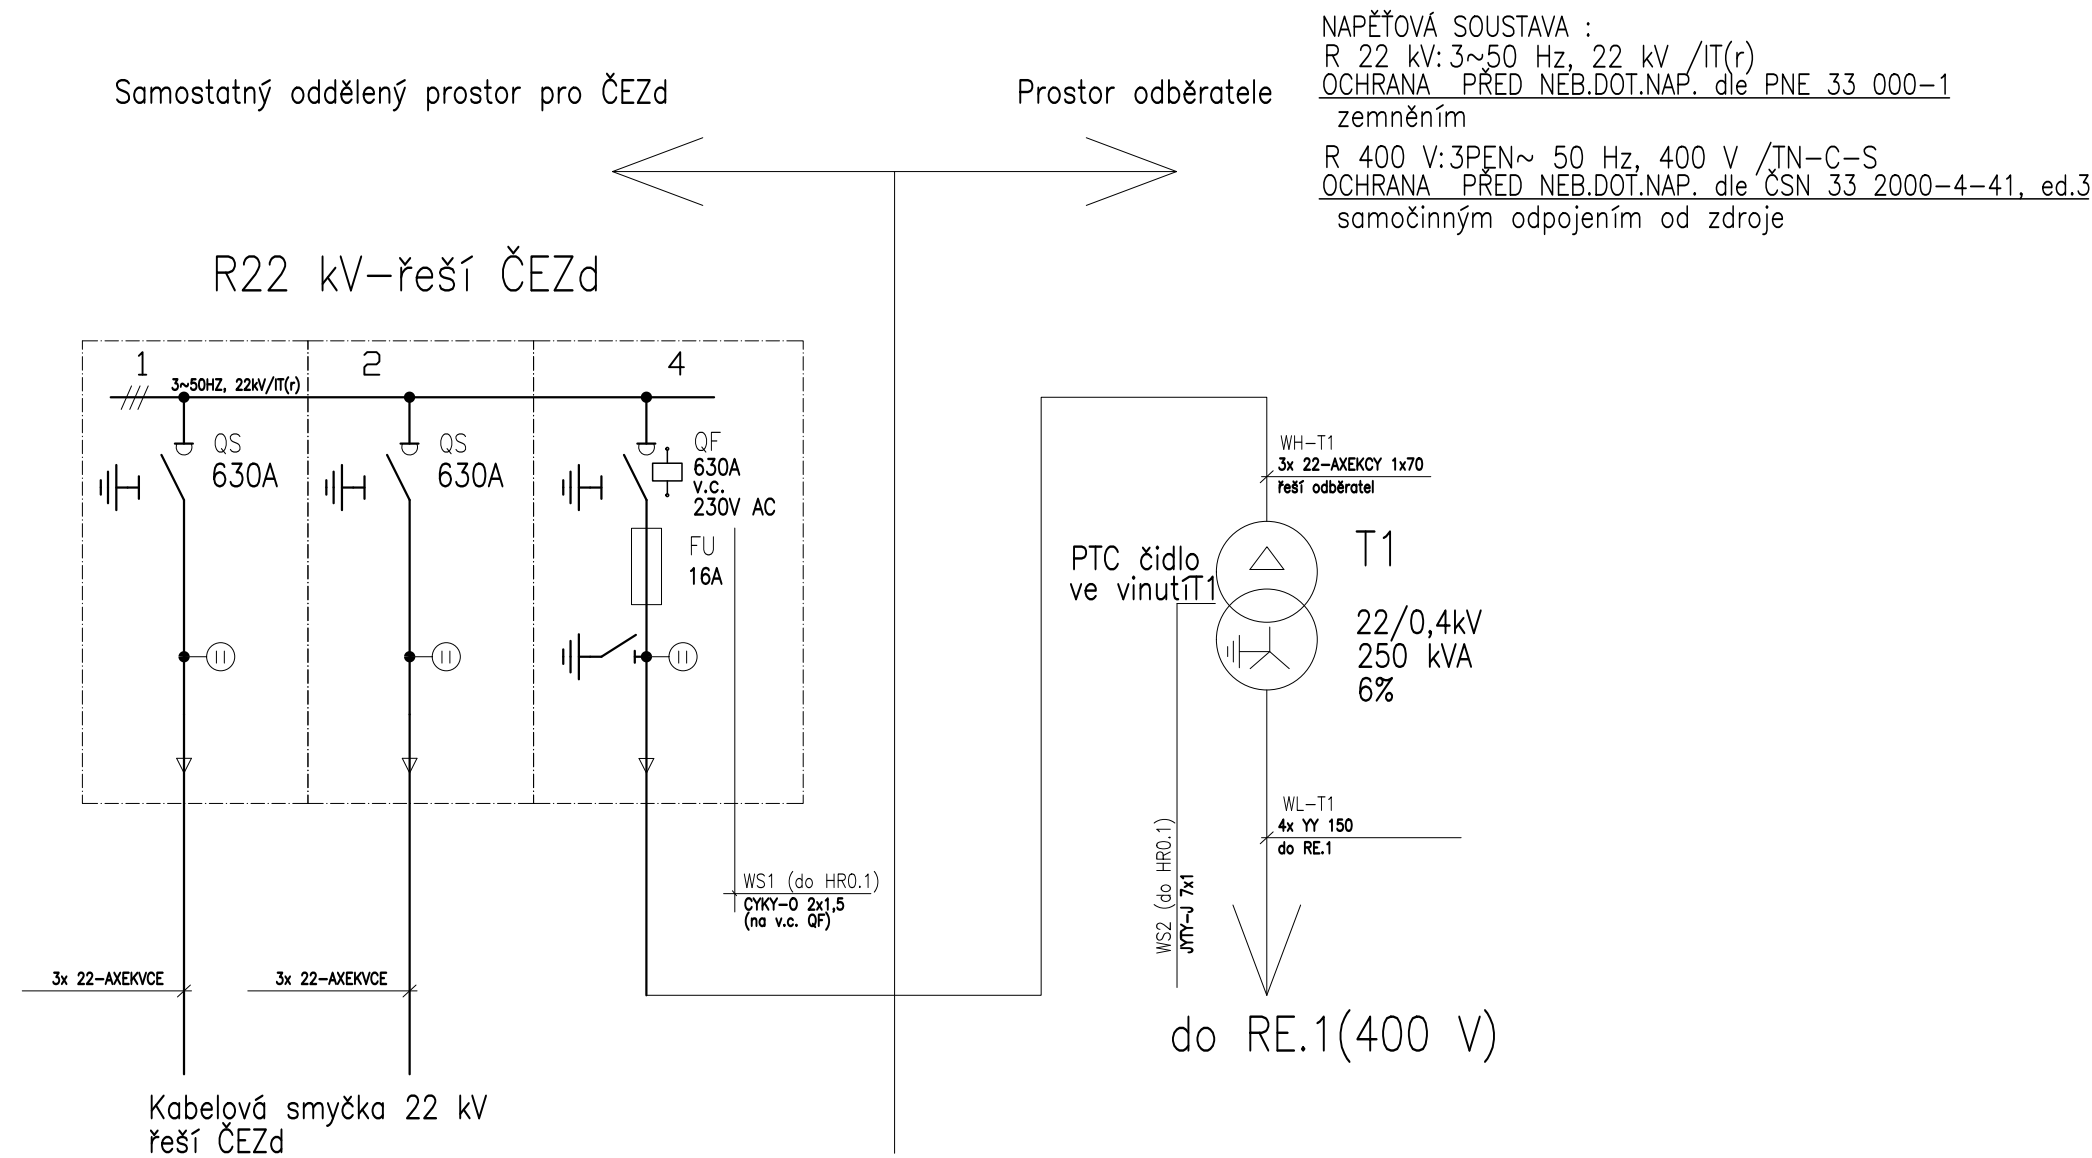

NAPĚŤOVÁ SOUSTAVA :
R 22 kV: 3~50 Hz, 22 kV /IT(r)
OCHRANA PŘED NEB.DOT.NAP. dle PNE 33 000–1
zemněním
R 400 V: 3PEN~ 50 Hz, 400 V /TN–C–S
OCHRANA PŘED NEB.DOT.NAP. dle ČSN 33 2000–4–41, ed.3
samočinným odpojením od zdroje

TENTO VÝKRES JE CHRÁNĚN AUTORSKÝMI PRÁVY.



± 0,000 = 196,300 m.n.m.

PROJEKT / PROJECT:

SPORTOVNÍ HALA LYSÁ NAD LABEM
LYSÁ NAD LABEM, KATASTRÁLNÍ ÚZEMÍ LYSÁ NAD LABEM

INVESTOR / CLIENT:

MĚSTO LYSÁ NAD LABEM
Husovo náměstí 23, 289 22 Lysá nad Labem, IČO: 00239402, DIČ: CZ00239402

ZPRACOVATEL ČÁSTI / SUBCONTRACTOR:

JIKACZ

Dlouhá 101, Hradec Králové 500 03; T: 773 550 371; E: info@jika-cz.cz; W: www.jika-cz.cz

AUTORIZAČNÍ RAZÍTKO / AUTHORIZATION:

PARE / SET:

ZODPOVĚDNÝ PROJEKTANT / RESPONSIBLE DESIGNER:

Ing. Jiří Slánský

ZPRACOVAL / DRAWN BY:

Bc. Pavel Bohuněk

KONTROLOVAL / CHECKED BY:

Patrik Schoř

FÁZE / PHASE:

DPS - Dokumentace pro provedení stavby

OBJEKT/BUILDING:

SPORTOVNÍ HALA LYSÁ NAD LABEM

MĚŘÍTKO / SCALE:

ČÍSLO PROJEKTU / PROJECT NUMBER

J201908015

NÁZEV VÝKRESU / TITLE:

Přehledové schéma TS

ČÍSLO VÝKRESU / DRAWING No.:

DATUM / DATE:

REVIZE:

SO05.02

05/2020

X