


1:50

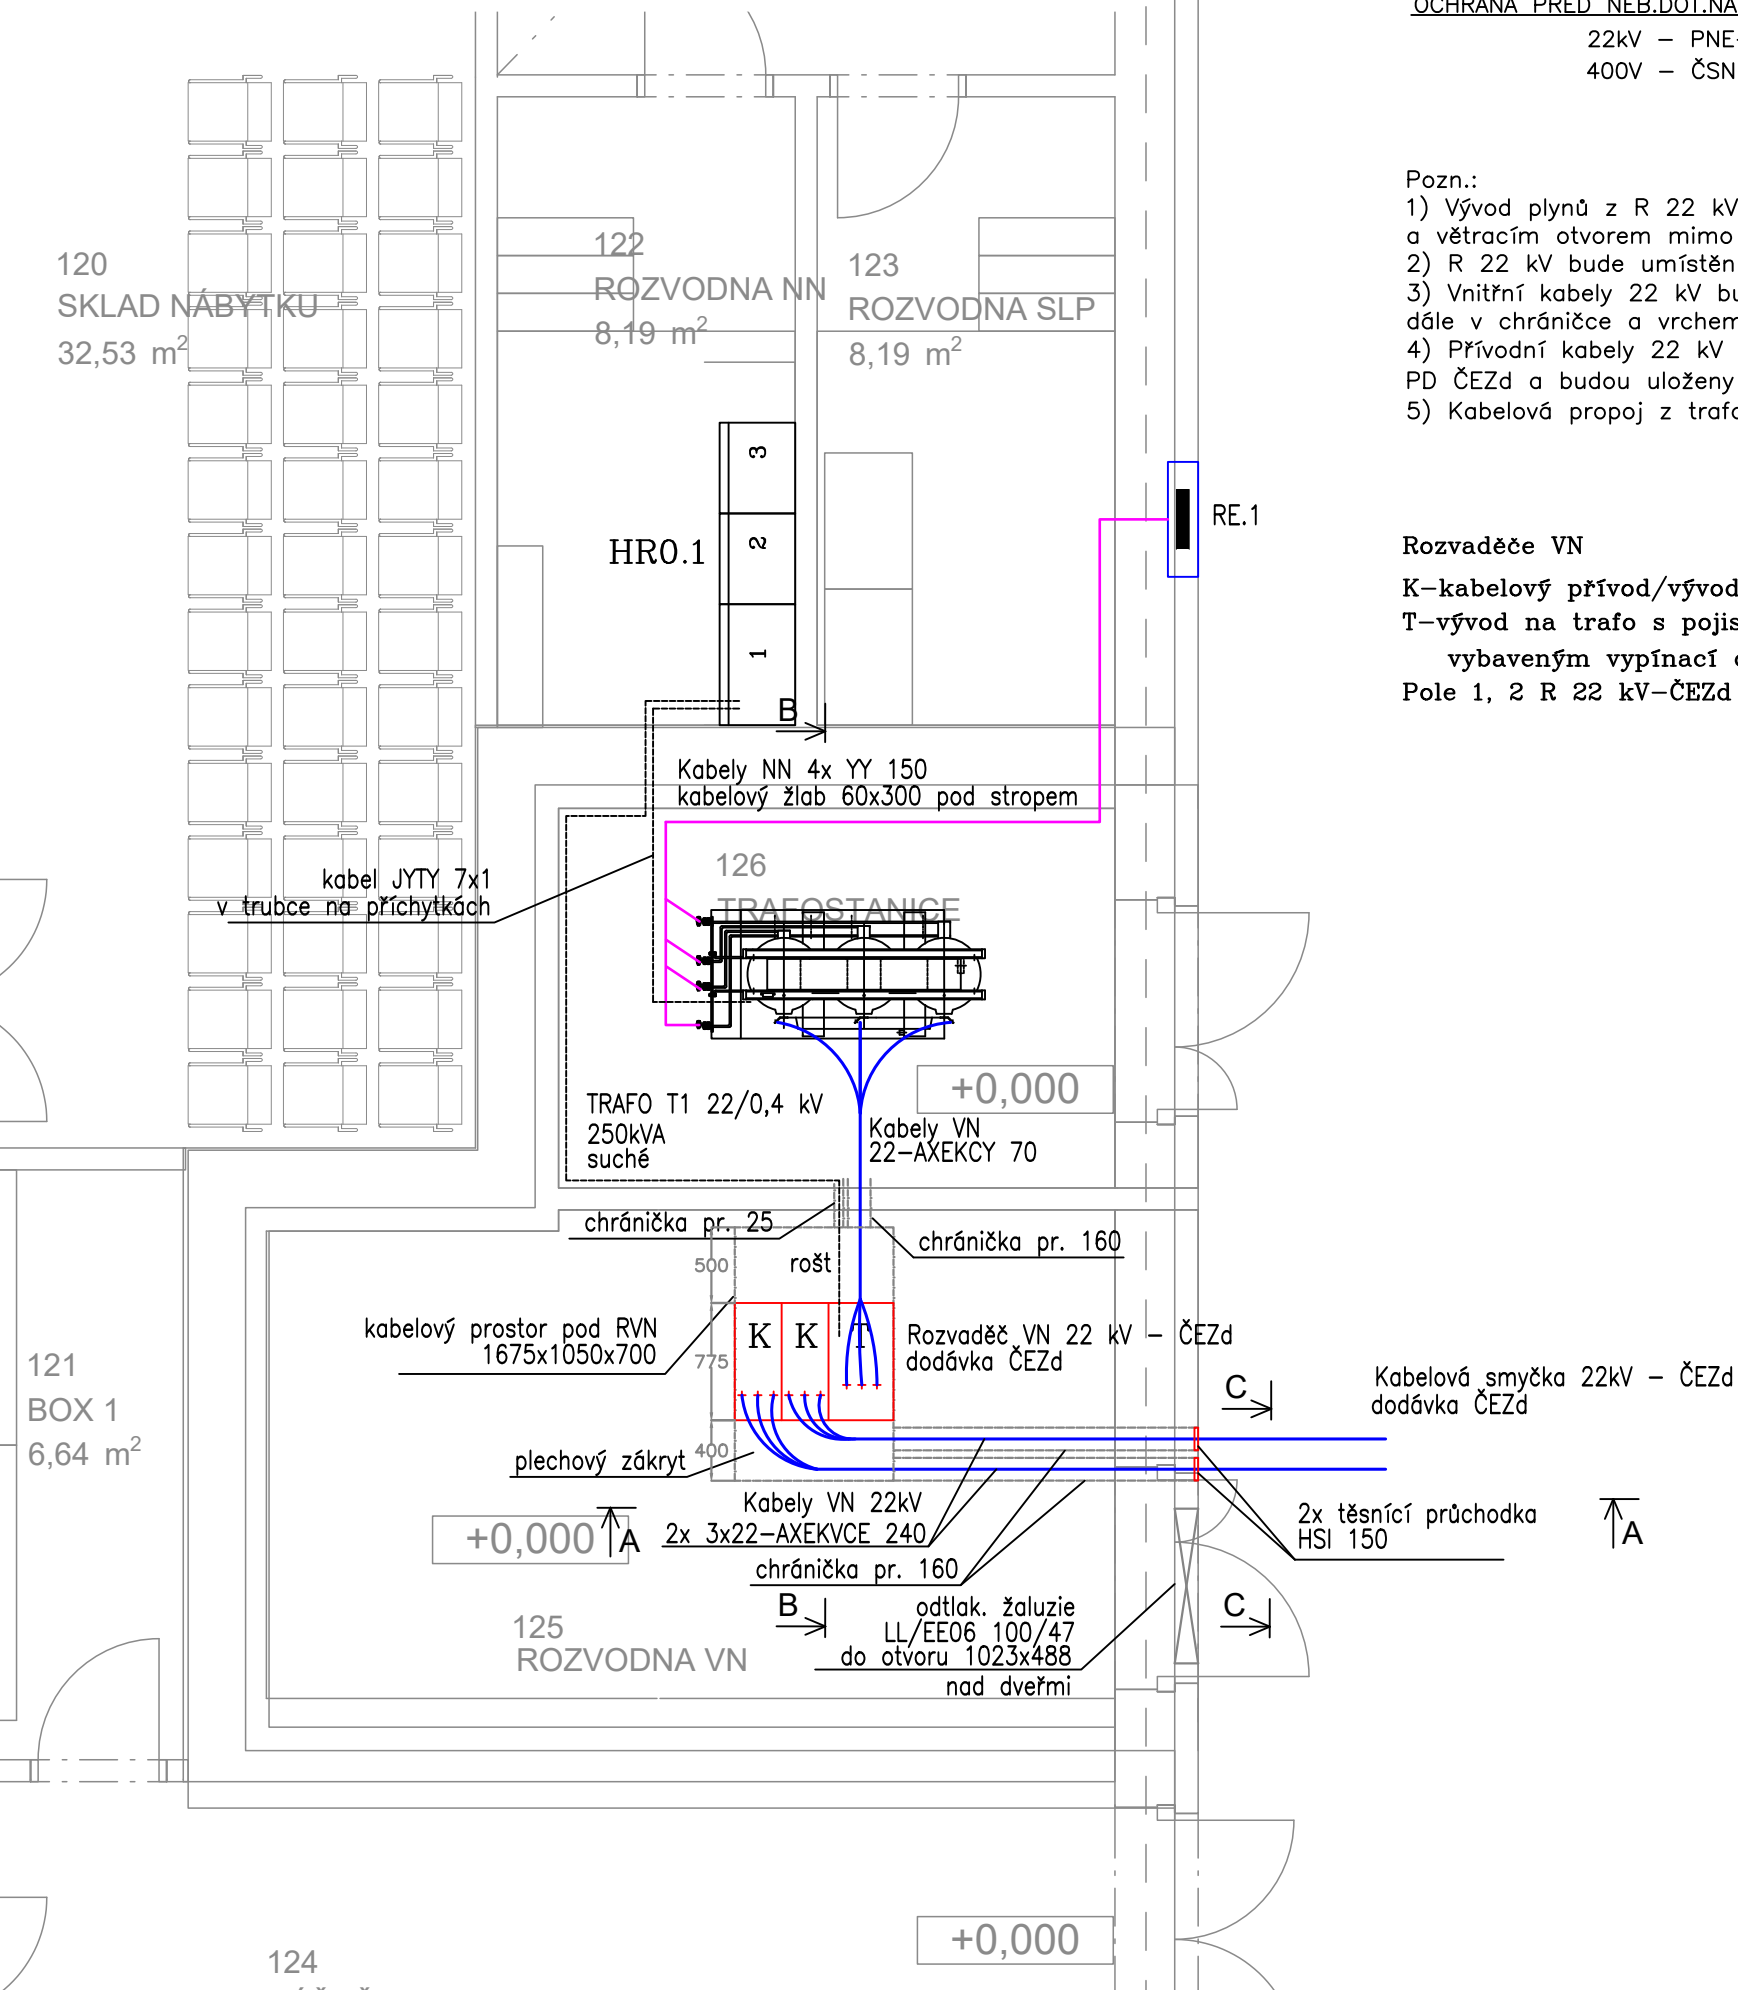

R 22 kV: 3~50Hz, 22kV/IT
RNN: 3PEN~50Hz, 400V/TN-C-S

22kV – PNE-33-0000-1: zemněním
400V – ČSN 33 2000-4-41, ed.3: automat.odpoj. od zdroje

- 1) Vývod plynů z R 22 kV bude spodem do kabelového prostoru, dále roštem a větracím otvorem mimo objekt.
- 2) R 22 kV bude umístěn na konstrukci profilů U100 v kabelovém prostoru
- 3) Vnitřní kabely 22 kV budou typu 22–AXEKCY a budou uloženy v kabelovém prostoru dále v chrániče a vrchem přivedeny na trafo.
- 4) Přívodní kabely 22 kV smyčky ČEZd 22 kV budou součástí PD ČEZd a budou uloženy v trubkách pr. 160
- 5) Kabelová propoj z trafa T1 do RE.1 NN 400 V bude horem 1žil. kabely 1–YY

Pole 1, 2 R 22 kV-ČEZd – připojení kabelové
smyčky ČEZd

