


SO05.05 Trafostanice - uzemnění

1:50

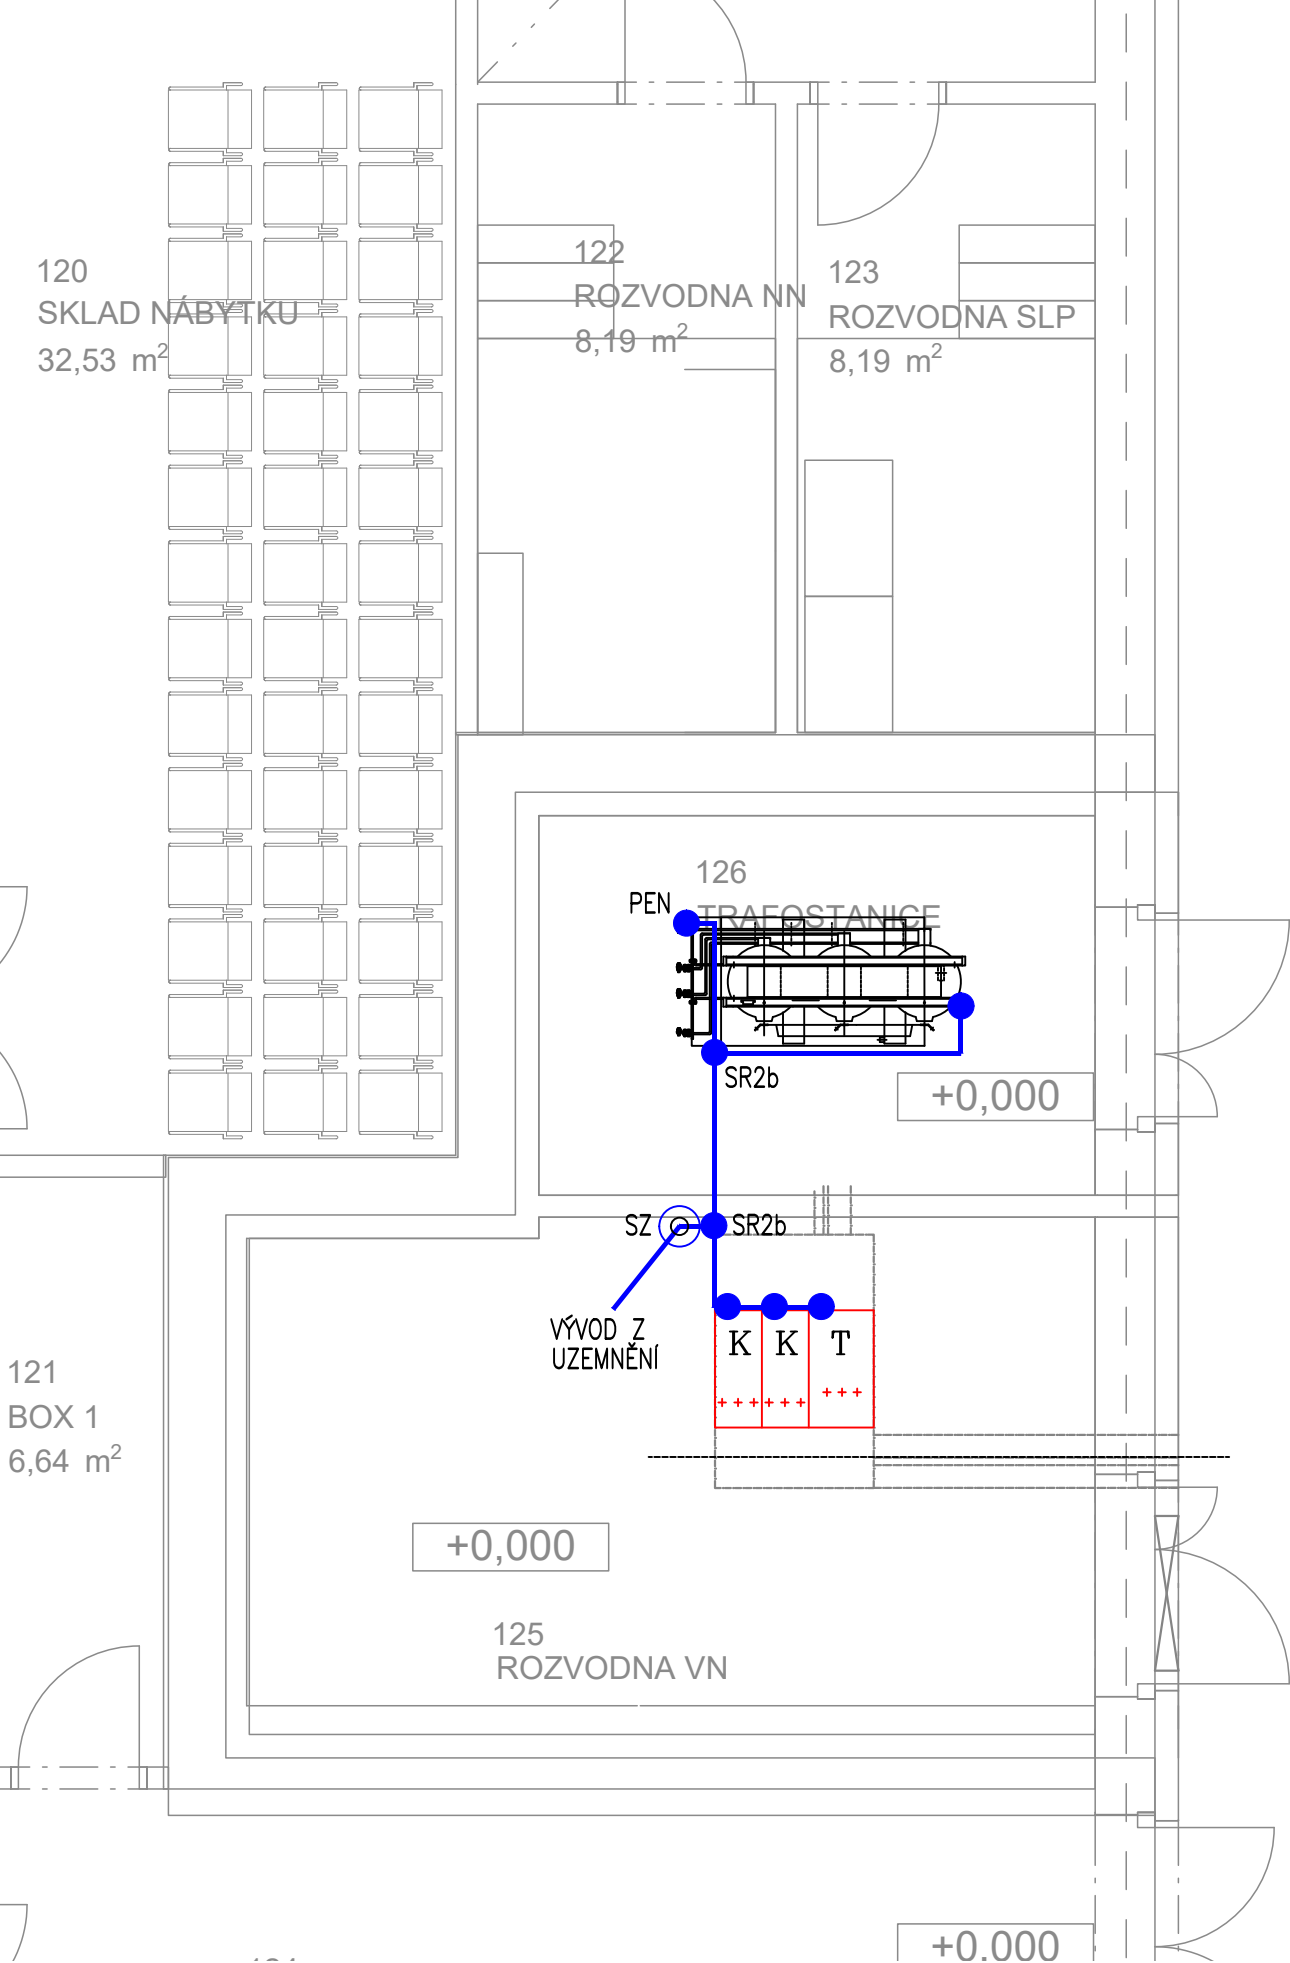

LEGENDA:

- ZEMNIČ - PÁSEK FeZn 30x4 mm
- DRÁT FeZn ø10 mm
- SZ - ZKUŠEBNÍ SVORKA s POPISNÝM ŠTÍTKEM
- SR2b - SVORKA FeZn - PÁSEK/PÁSEK
- SR3b - SVORKA FeZn - PÁSEK/DRÁT

TENTO VÝKRES JE CHRÁNĚN AUTORSKÝMI PRÁVY.

S

± 0,000 = 196,300 m.n.m.

PROJEKT / PROJECT:
SPORTOVNÍ HALA LYSÁ NAD LABEM
LYSÁ NAD LABEM, KATASTRÁLNÍ ÚZEMÍ LYSÁ NAD LABEM

INVESTOR / CLIENT:
MĚSTO LYSÁ NAD LABEM
Husovo náměstí 23, 289 22 Lysá nad Labem, IČO: 00239402, DIČ: CZ00239402

ZPRACOVATEL ČÁSTI / SUBCONTRACTOR:
JIKACZ
Dlouhá 101, Hradec Králové 500 03; T: 773 550 371; E: info@jika-cz.cz; W: www.jika-cz.cz

AUTORIZAČNÍ RAZÍTKO / AUTHORIZATION:

PARÉ / SET:

ZODPOVĚDNÝ PROJEKTANT / RESPONSIBLE DESIGNER:
Ing. Jiří Slánský

ZPRACOVAL / DRAWN BY:
Bc. Pavel Bohuněk

KONTROLOVAL / CHECKED BY:
Patrik Schoř

FÁZE / PHASE:
DPS - Dokumentace pro provedení stavby

OBJEKT/BUILDING:
SPORTOVNÍ HALA LYSÁ NAD LABEM

MĚŘÍTKO / SCALE:
1:50

ČÍSLO PROJEKTU / PROJECT NUMBER:
J201908015

NÁZEV VÝKRESU / TITLE:
Trafostanice - uzemnění

ČÍSLO VÝKRESU / DRAWING No.:
SO05.05

DATUM / DATE:
05/2020

REVIZE:
x