


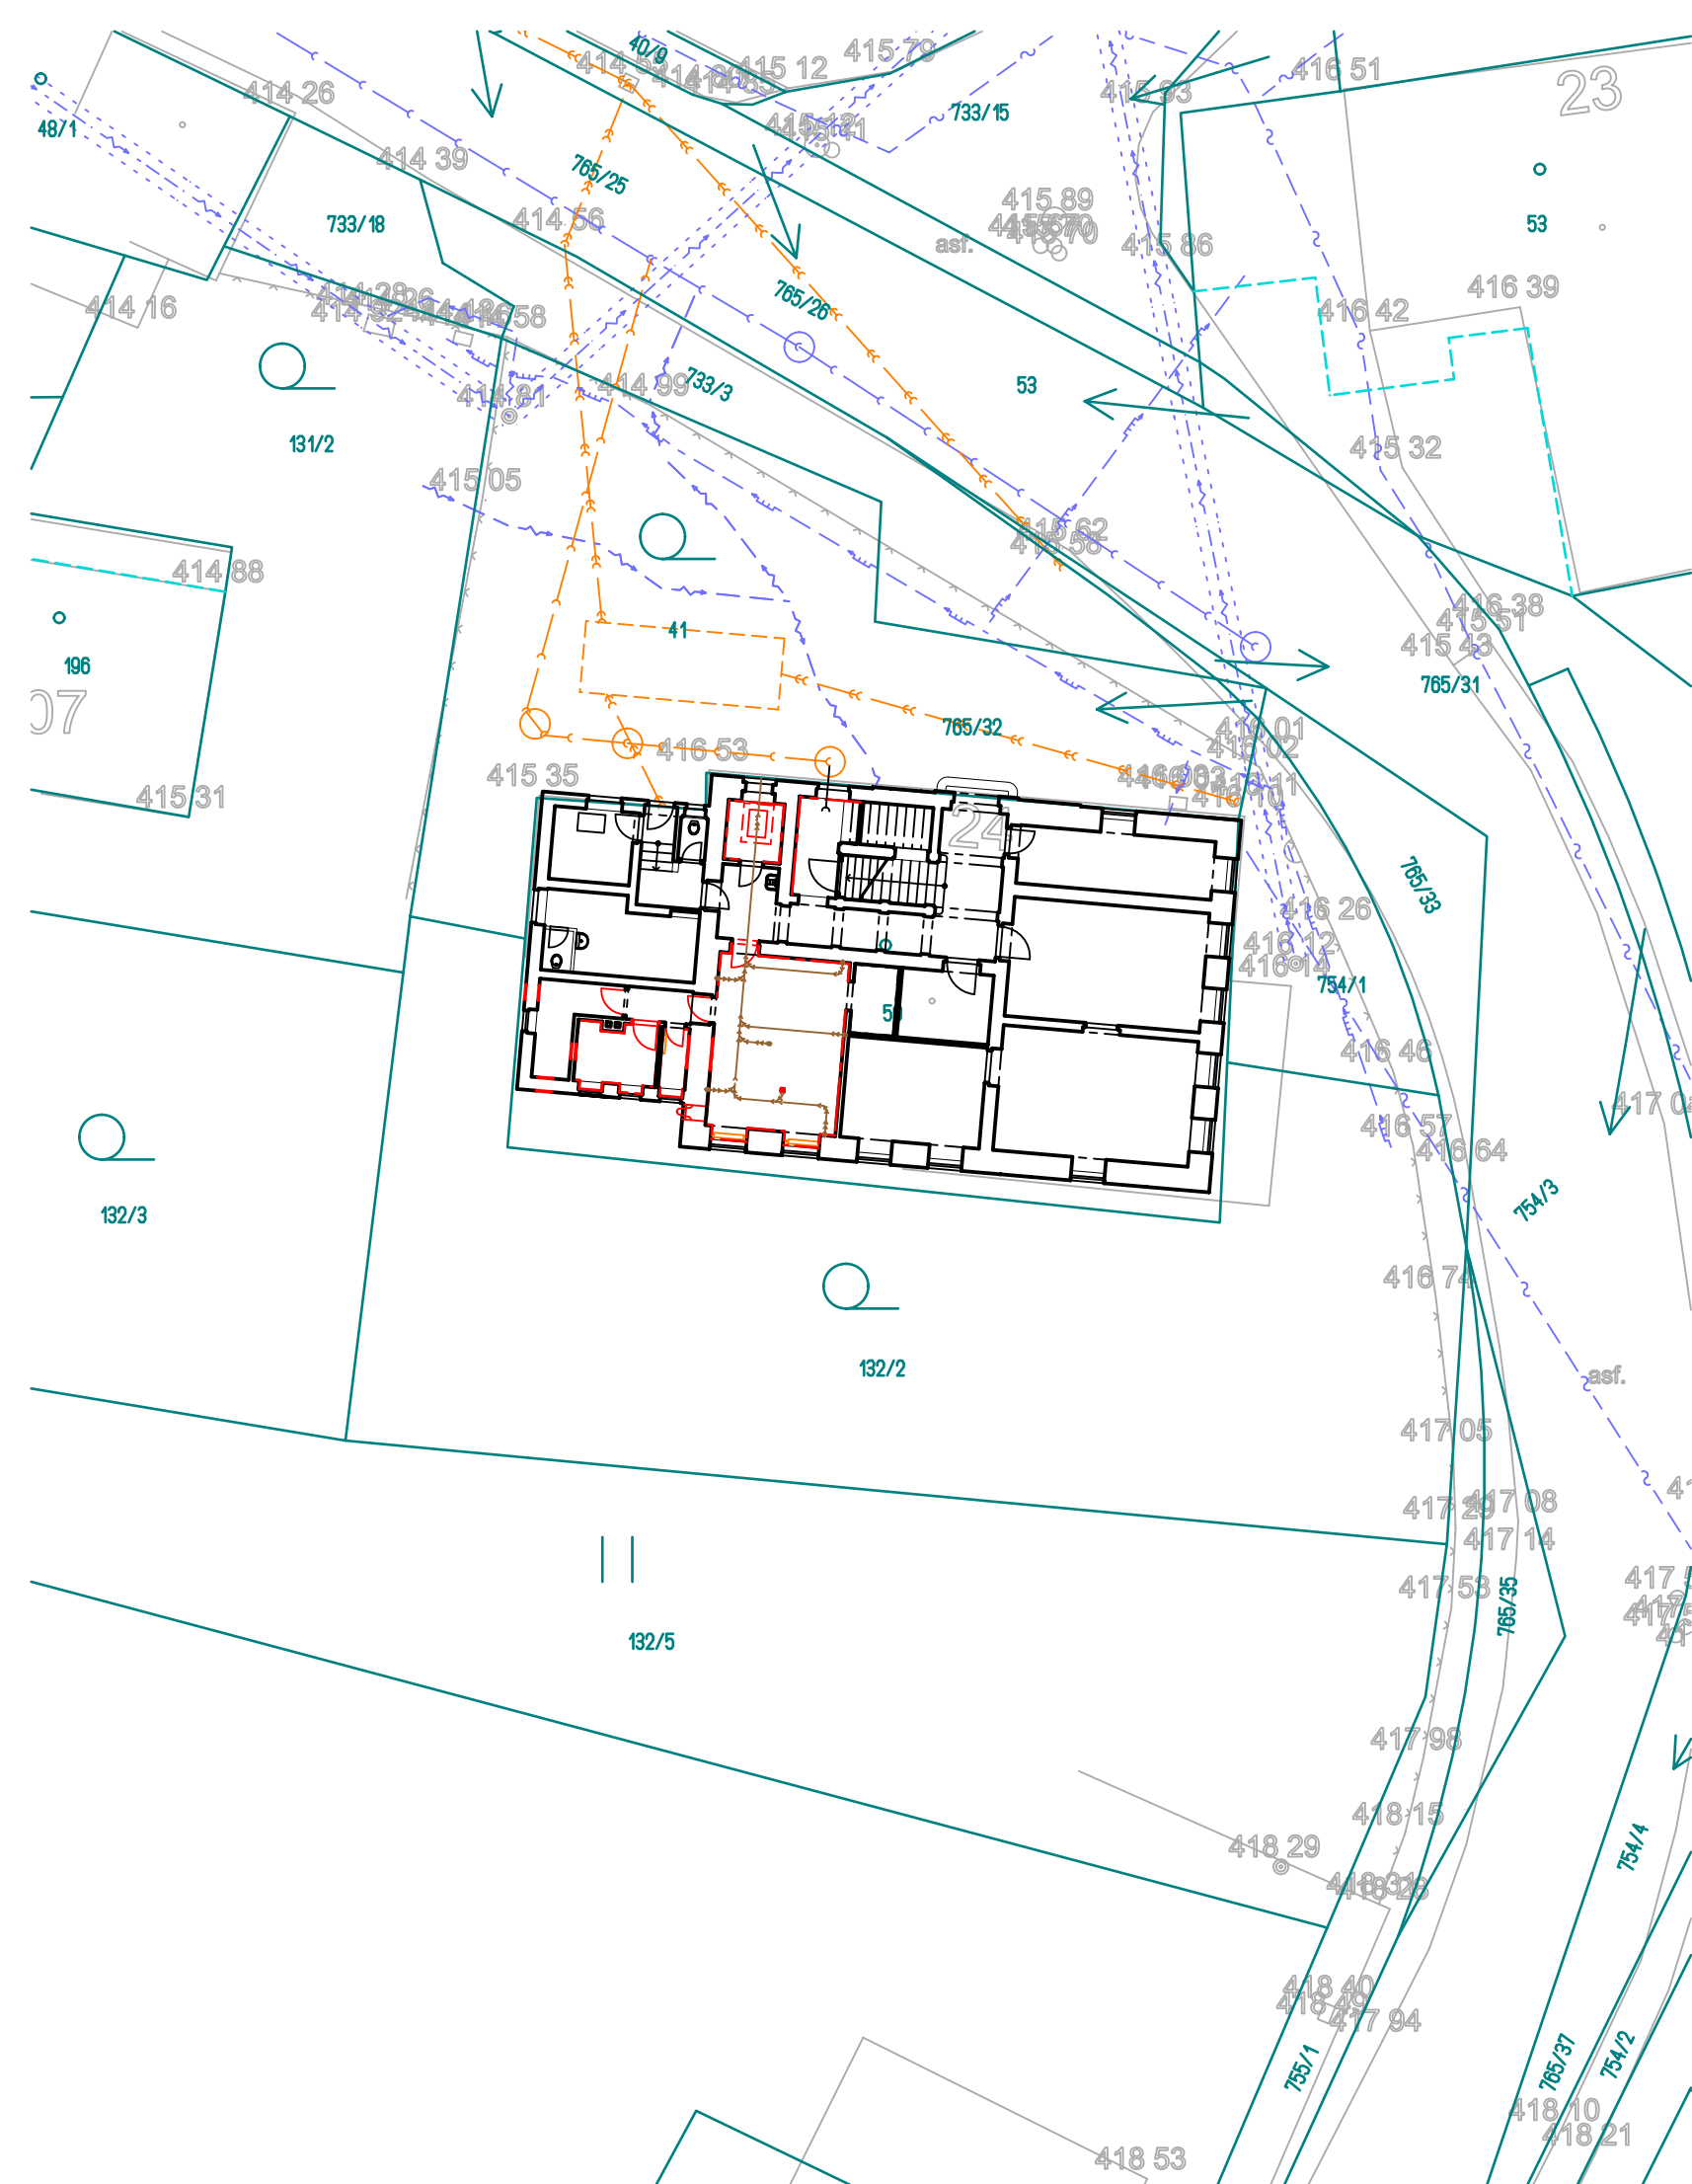

LEGENDA

- STÁVAJÍCÍ STAV-TECHNICKÁ MAPA
- KATASTRÁLNÍ HRANICE
- NOVÁ KANALIZACE

LEGENDA STÁVAJÍCÍ SÍŤE

- VEŘEJNÉ

 - Vodovod
 - Kanalizace
 - Kabel NN
 - Veřejné osvětlení
 - STL Plynovod
 - Sdělovací vedení
 - kabel VN
- AREÁLOVÉ (ve vlastnictví investora)

 - Vodovod
 - Kanalizace
 - Kabel NN
 - Veřejné osvětlení
 - STL Plynovod
 - Sdělovací vedení
 - kabel VN

