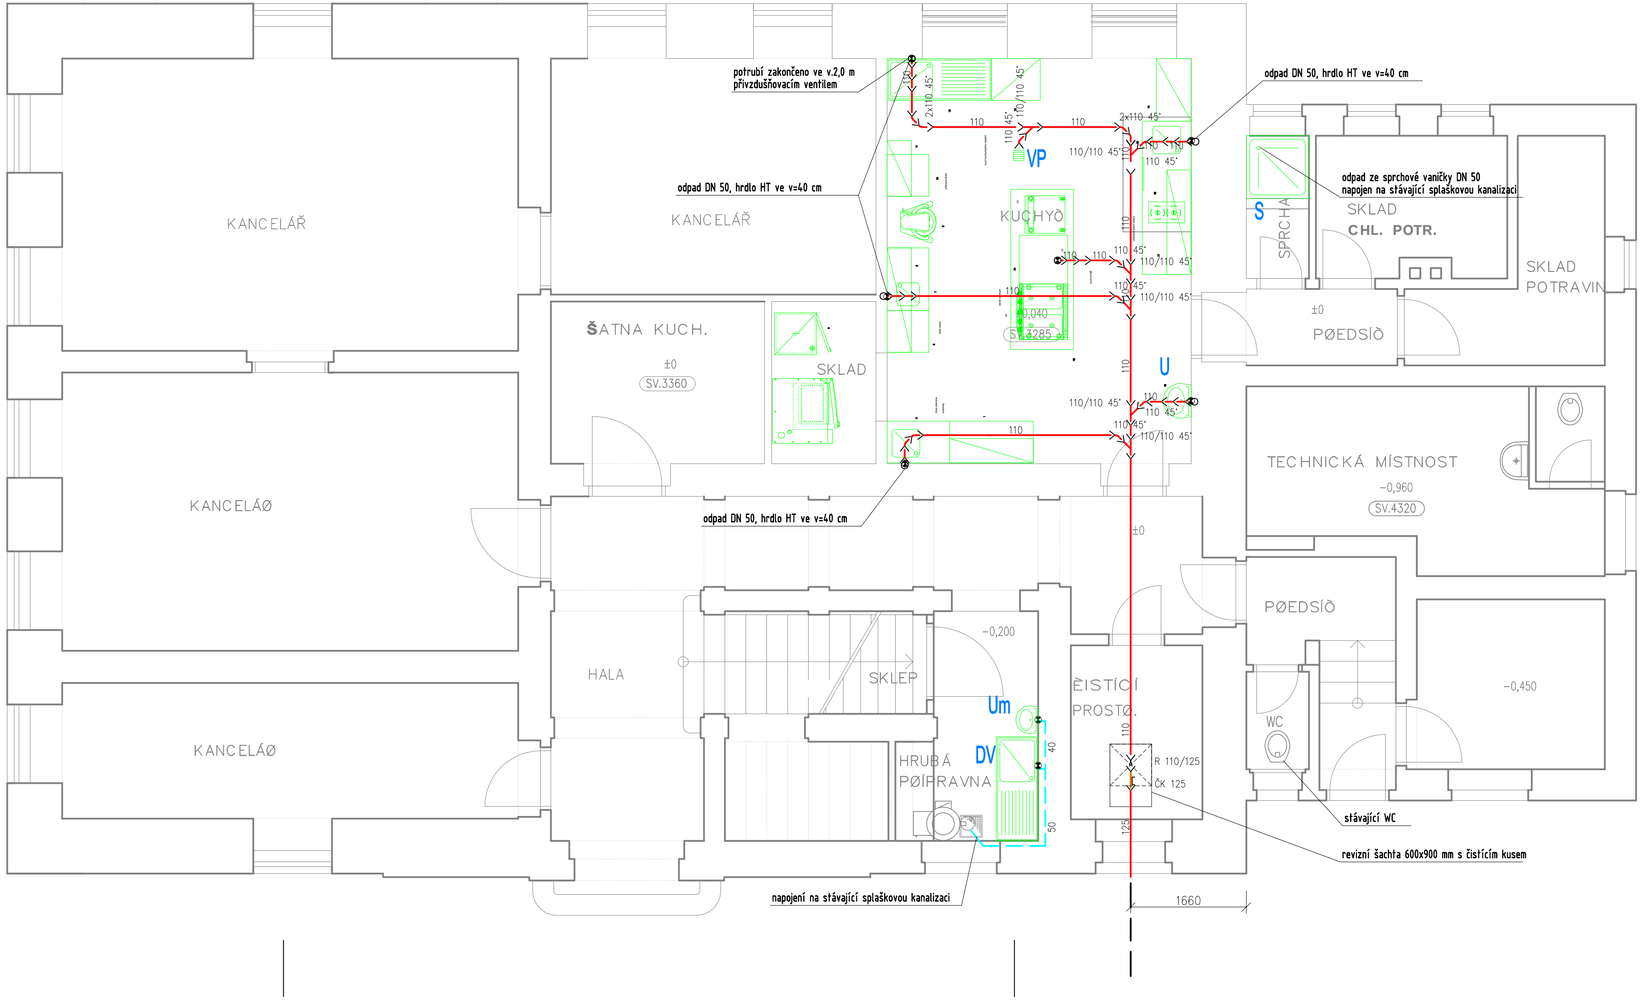

LEGENDA:

ZNAČKA	
	NAVRŽENÉ SVODNÉ POTRUBÍ SPLAŠKOVÉ KANALIZACE
	POTRUBÍ SPLAŠ. KANALIZACE VEDENÉ V DRÁŽKÁCH
LEGENDA ZAŘIZOVACÍCH PŘEDMĚTŮ – VIZ. TECHNICKÁ ZPRÁVA	

- PŘÍPOJOVACÍ A ODPADNÍ POTRUBÍ KANALIZACE BUDE PROVEDENO Z PP
- SVODNÉ POTRUBÍ KANALIZACE BUDE PROVEDENO Z PVC
- PŘÍPOJOVACÍ A ODPADNÍ POTRUBÍ VNITŘNÍ KANALIZACE BUDE VEDENO V DRÁŽKÁCH VE STĚNÁCH, UPEVNĚNO PŘÍCHYTKAMI A ZAZDĚNO.
- SVODNÉ POTRUBÍ VEDENO V ZEMI POD PODLAHOU , ULOŽENO NA PÍSKOVÉ LOŽE A ZASYPÁNO,
- MONTÁŽ POTRUBÍ BUDE PROVÁDĚNA DLE MONTÁŽNÍCH PŘEDPISŮ VÝROBCŮ POTRUBÍ.

IKKO Hradec Králové, s.r.o.
Bratří Štefanů 238/55, 500 03 Hradec Králové
tel. 495 217 150, 495 219 051
e-mail: ikko@ikko.cz, http: www.ikko.cz

VED. PROJEKTU	ARCH.NÁVRH	VYPRACOVAL	KONTROLOVAL
ING. V. ENT		K. BUREŠOVÁ	ING.B.KOUBA

Projekční kancelář Žižkov s. r. o.
Žižkov 504, 562 01, ÚSTÍ nad Orlicí nad Orlicí, IČO: 27544524
tel./fax: 465 524 626, projekcezizkov@ikko.cz

INVESTOR	Obec Orlické Podhůří, Dobrá Voda 4, 562 01, Orlické Podhůří
MÍSTO STAVBY	Rviště 24, Orlické Podhůří

MATEŘSKÁ ŠKOLA ORLICKÉ PODHŮŘÍ
- REKONSTRUKCE KUCHYNĚ

ZTI - ROZVOD VODY A KANALIZACE
PŮDORYS KANALIZACE

FORMÁT	3A4
DATUM	05/2023
ÚČEL	DUR + DSP
MĚŘÍTKO	1:50
Č. ZAKÁZKY	102023
Č. ARCHIVNÍ	
ČÍSLO KOPIE	
ČÍSLO VÝKRESU	D.1.4.1a.-03